


SCHÉMA KANALIZACE

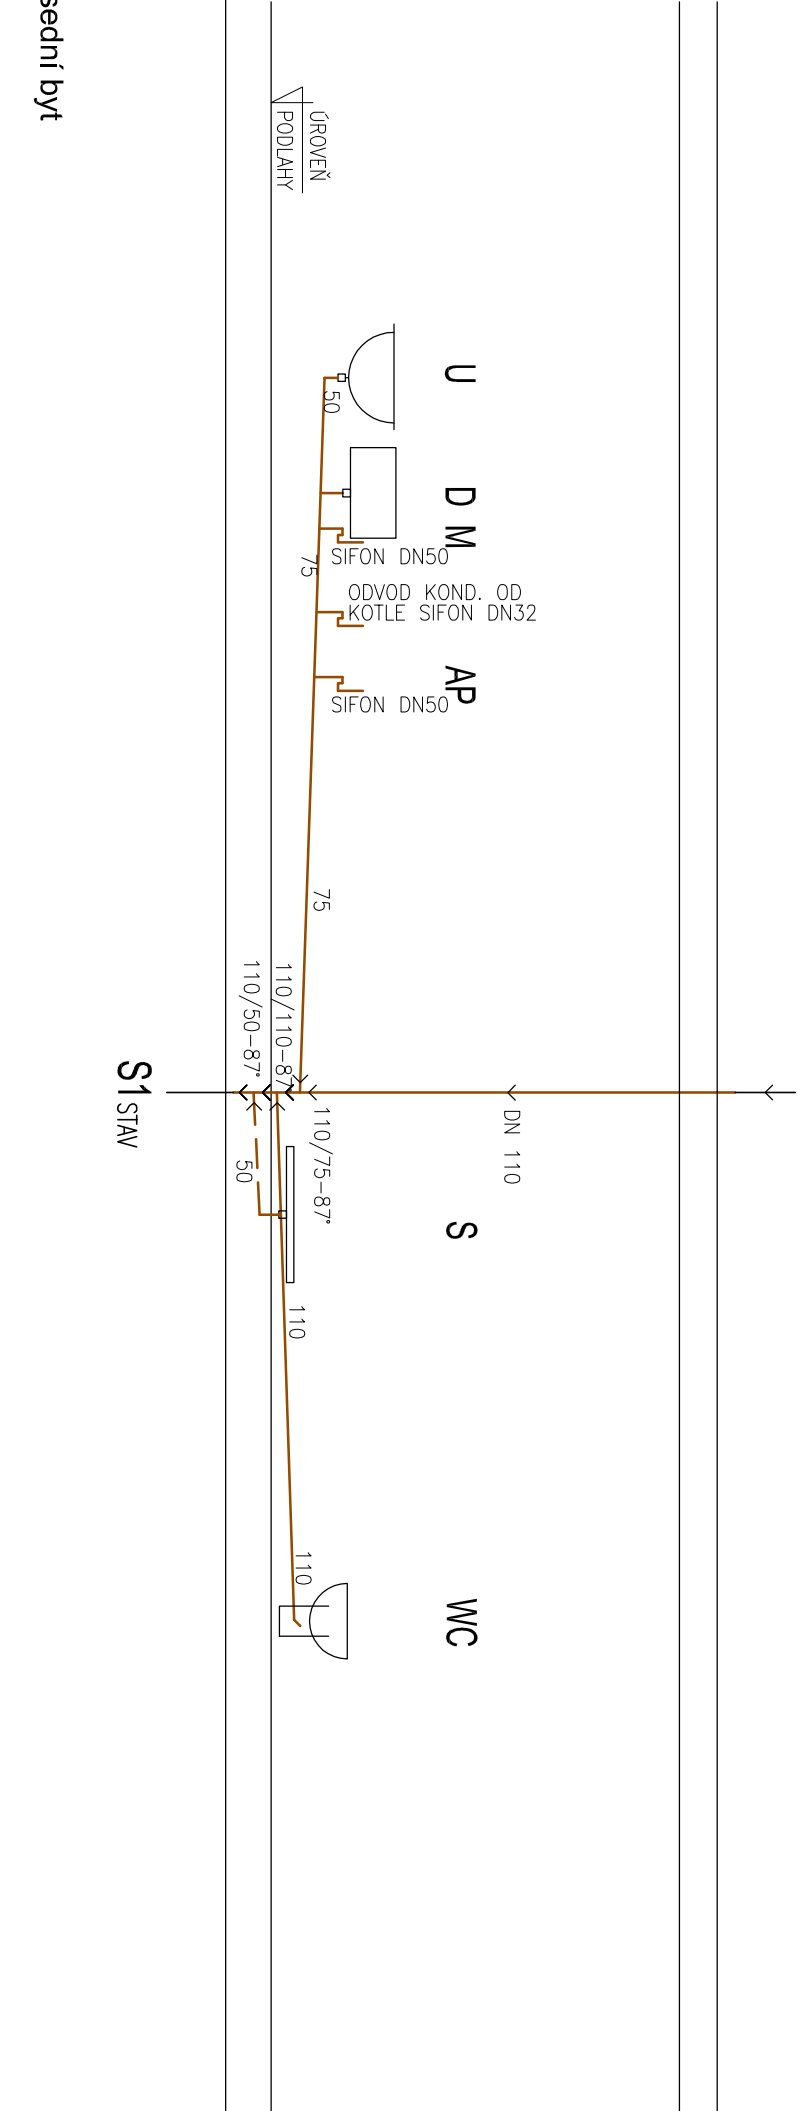

LEGENDA ZAŘÍZOVACÍCH PŘEDMĚTŮ


- WC WC ZÁVĚSNÉ – konstrukční prvek pro WC s nadržkou, WC mísa, sedátko
- S SPRCHA – sprchová vanička 90x70, záchod, uzávěra, baterie sprchové, sprchové souprava s výči a sprchou, zástěra
- U UMÝVADLO – keramické 60cm s otvorem pro baterii baterie umyvadlové stojánkové pdková, záchodové uzávěra, 2x rohový ventil DN15
- D DŘEZ – granitový dřez s odkapem, baterie dřezová stojánková pdková s delším ramínkem, záchodové uzávěra, 2x rohový ventil DN15
- BS BÍDETOVÁ SPRŠKA – podomítkové těleso včetně podomítkového tělesa
- AP PRÁČKA – záchodové uzávěra podomítkové DN50 1x rohový ventil DN15
- M MYČKA – záchodové uzávěra podomítkové DN50 1x rohový ventil DN15
- MYČKA A PRÁČKA NEJÍ SOUČÁSTÍ DODÁVKY

LEGENDA ČAR

- KANALIZACE SPLAŠKOVÁ přípojovací potrubí
- KANALIZACE SPLAŠKOVÁ přípojovací potrubí–vedeno v podlaže
- ODPADNÍ POTRUBÍ poloha zakreslena orientčně

S1STAV

POZNÁMKA: stávající stoupací potrubí kanalizace budou v řešených bytech vyměněny za nové, dimenze a poloha zůstanou zachovány

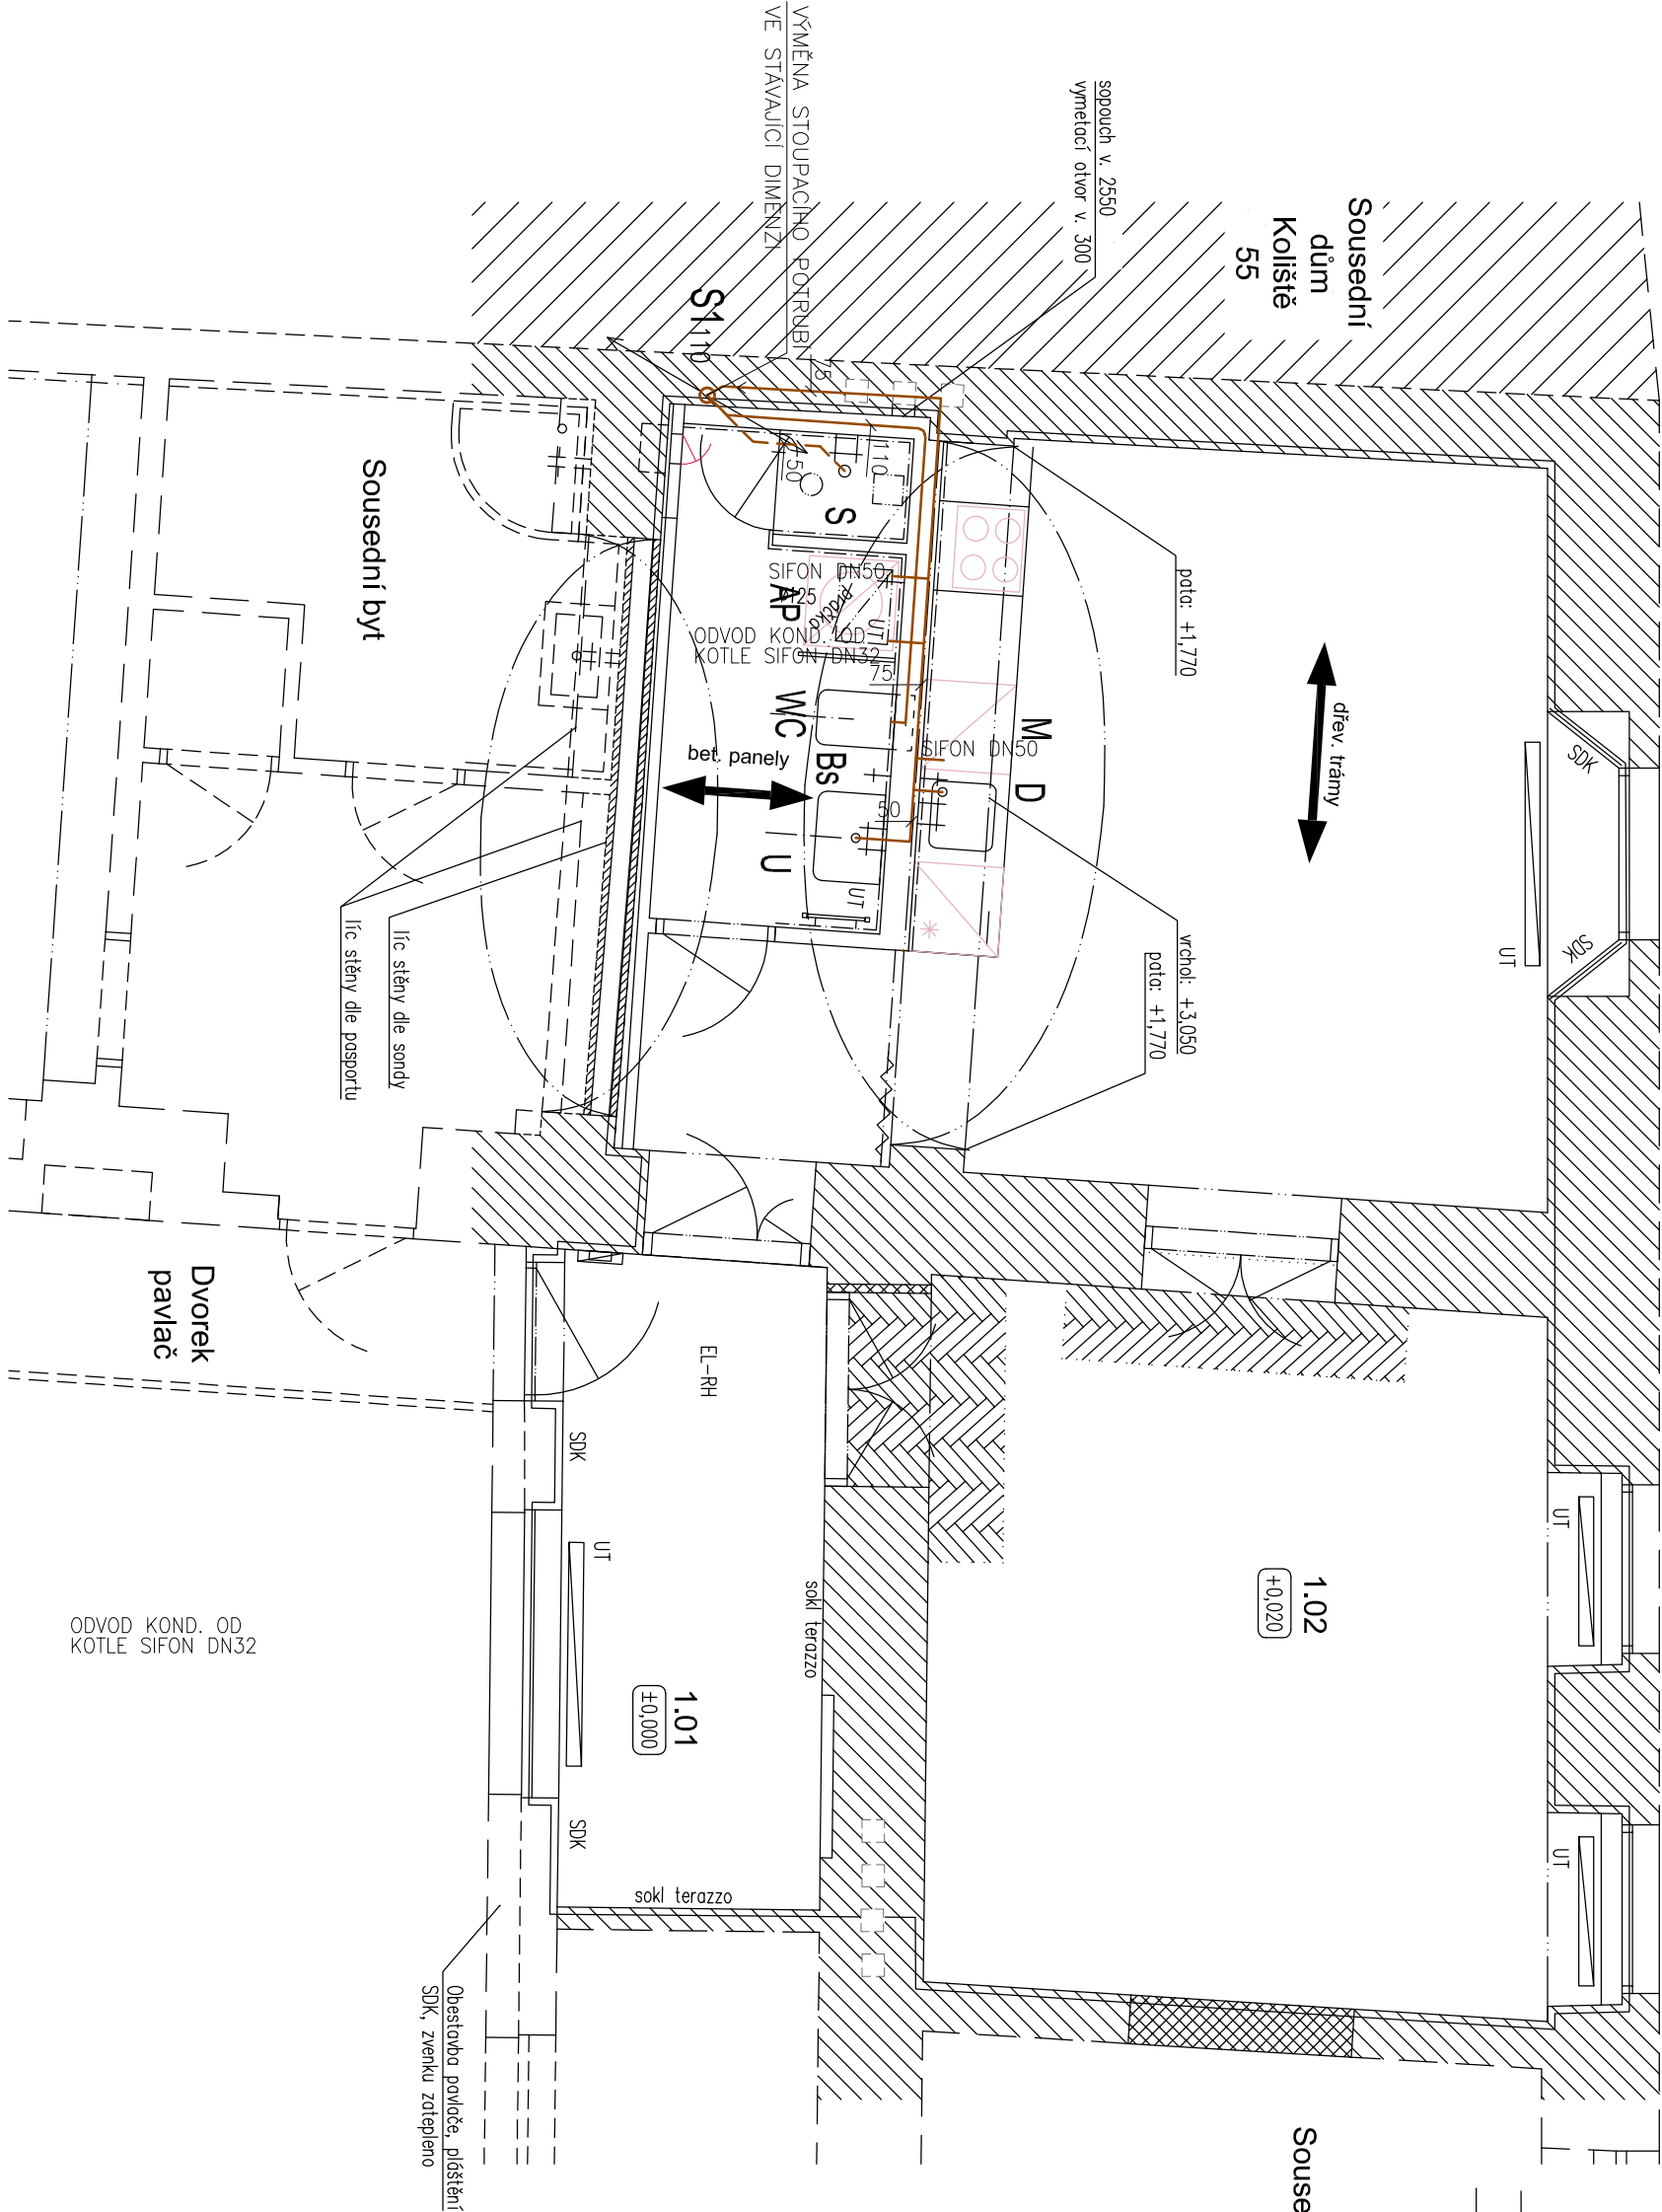

LEGENDA MÍSTNOSTÍ

OZN.	MÍSTNOST	PLOCHA (m ²)
1.01	ZÁVĚRŮ	7.8
1.02	POKOJ	21.7
1.03	POKOJ	21.2
1.04	PŘEDSÍŇ	3.1
1.05	KOUPELNA	5.0

MĚRY ZNAČKY
Oprava bytu č. 57 byt č. 1, Koišče 57 byt č. 5 a 13, Koišče 61 byt č. 3, 6a1, 26 byt č. 5 a 15,
Koišče 8 byt č. 4, Koišče 55 byt č. 28 a 29, Koišče 70 byt č. 1

MĚRY MČE

Oprava bytu č. 5 Koišče 57, Brno

ZODPOVĚDNÝ PROJEKTANT PROJEKT	VÝKONOVÁ	VEDOUcí PROJEKTU
Ing. Pavel Skolka skolka.p@seznam.cz	Ing. Pavel Skolka skolka.p@seznam.cz	Ing. arch. Roman Štroud stroud@bhe-buro.cz
ZNAČKY	Síťování	KONTAKT: 0586A
Síťování město Brno, úMČ Brno-sířel, OSBD		Jiří Dřel

Červenec 2021

BYX

Zábrdovice