


Legenda materiálů a značení

- rozsah bytu ve smyslu NV 366/2013 Sb.
- stávající konstrukce zděné
- stávající konstrukce a prvky
- stávající konstrukce a prvky, nezaměřené/neověřené
- bourané konstrukce a prvky
- navrhované konstrukce a prvky
- interier
- navrhované konstrukce zděné
- navrhované příčky a předstěny SDK
- navrhované tepelné izolace z desek z minerální vaty
- navrhované tepelné izolace z desek EPS
- navrhované hydroizolace
- navrhované násypy a zásypy sypkými hmotami (dle specifikace)
- základní prvky TZB pro koordinaci – vytápění
- základní prvky TZB pro koordinaci – vzduchotechnika
- základní prvky TZB pro koordinaci – elektro
- základní prvky TZB pro koordinaci – vodoinstalace
- základní prvky TZB pro koordinaci – kanalizace

ulice Körnerova

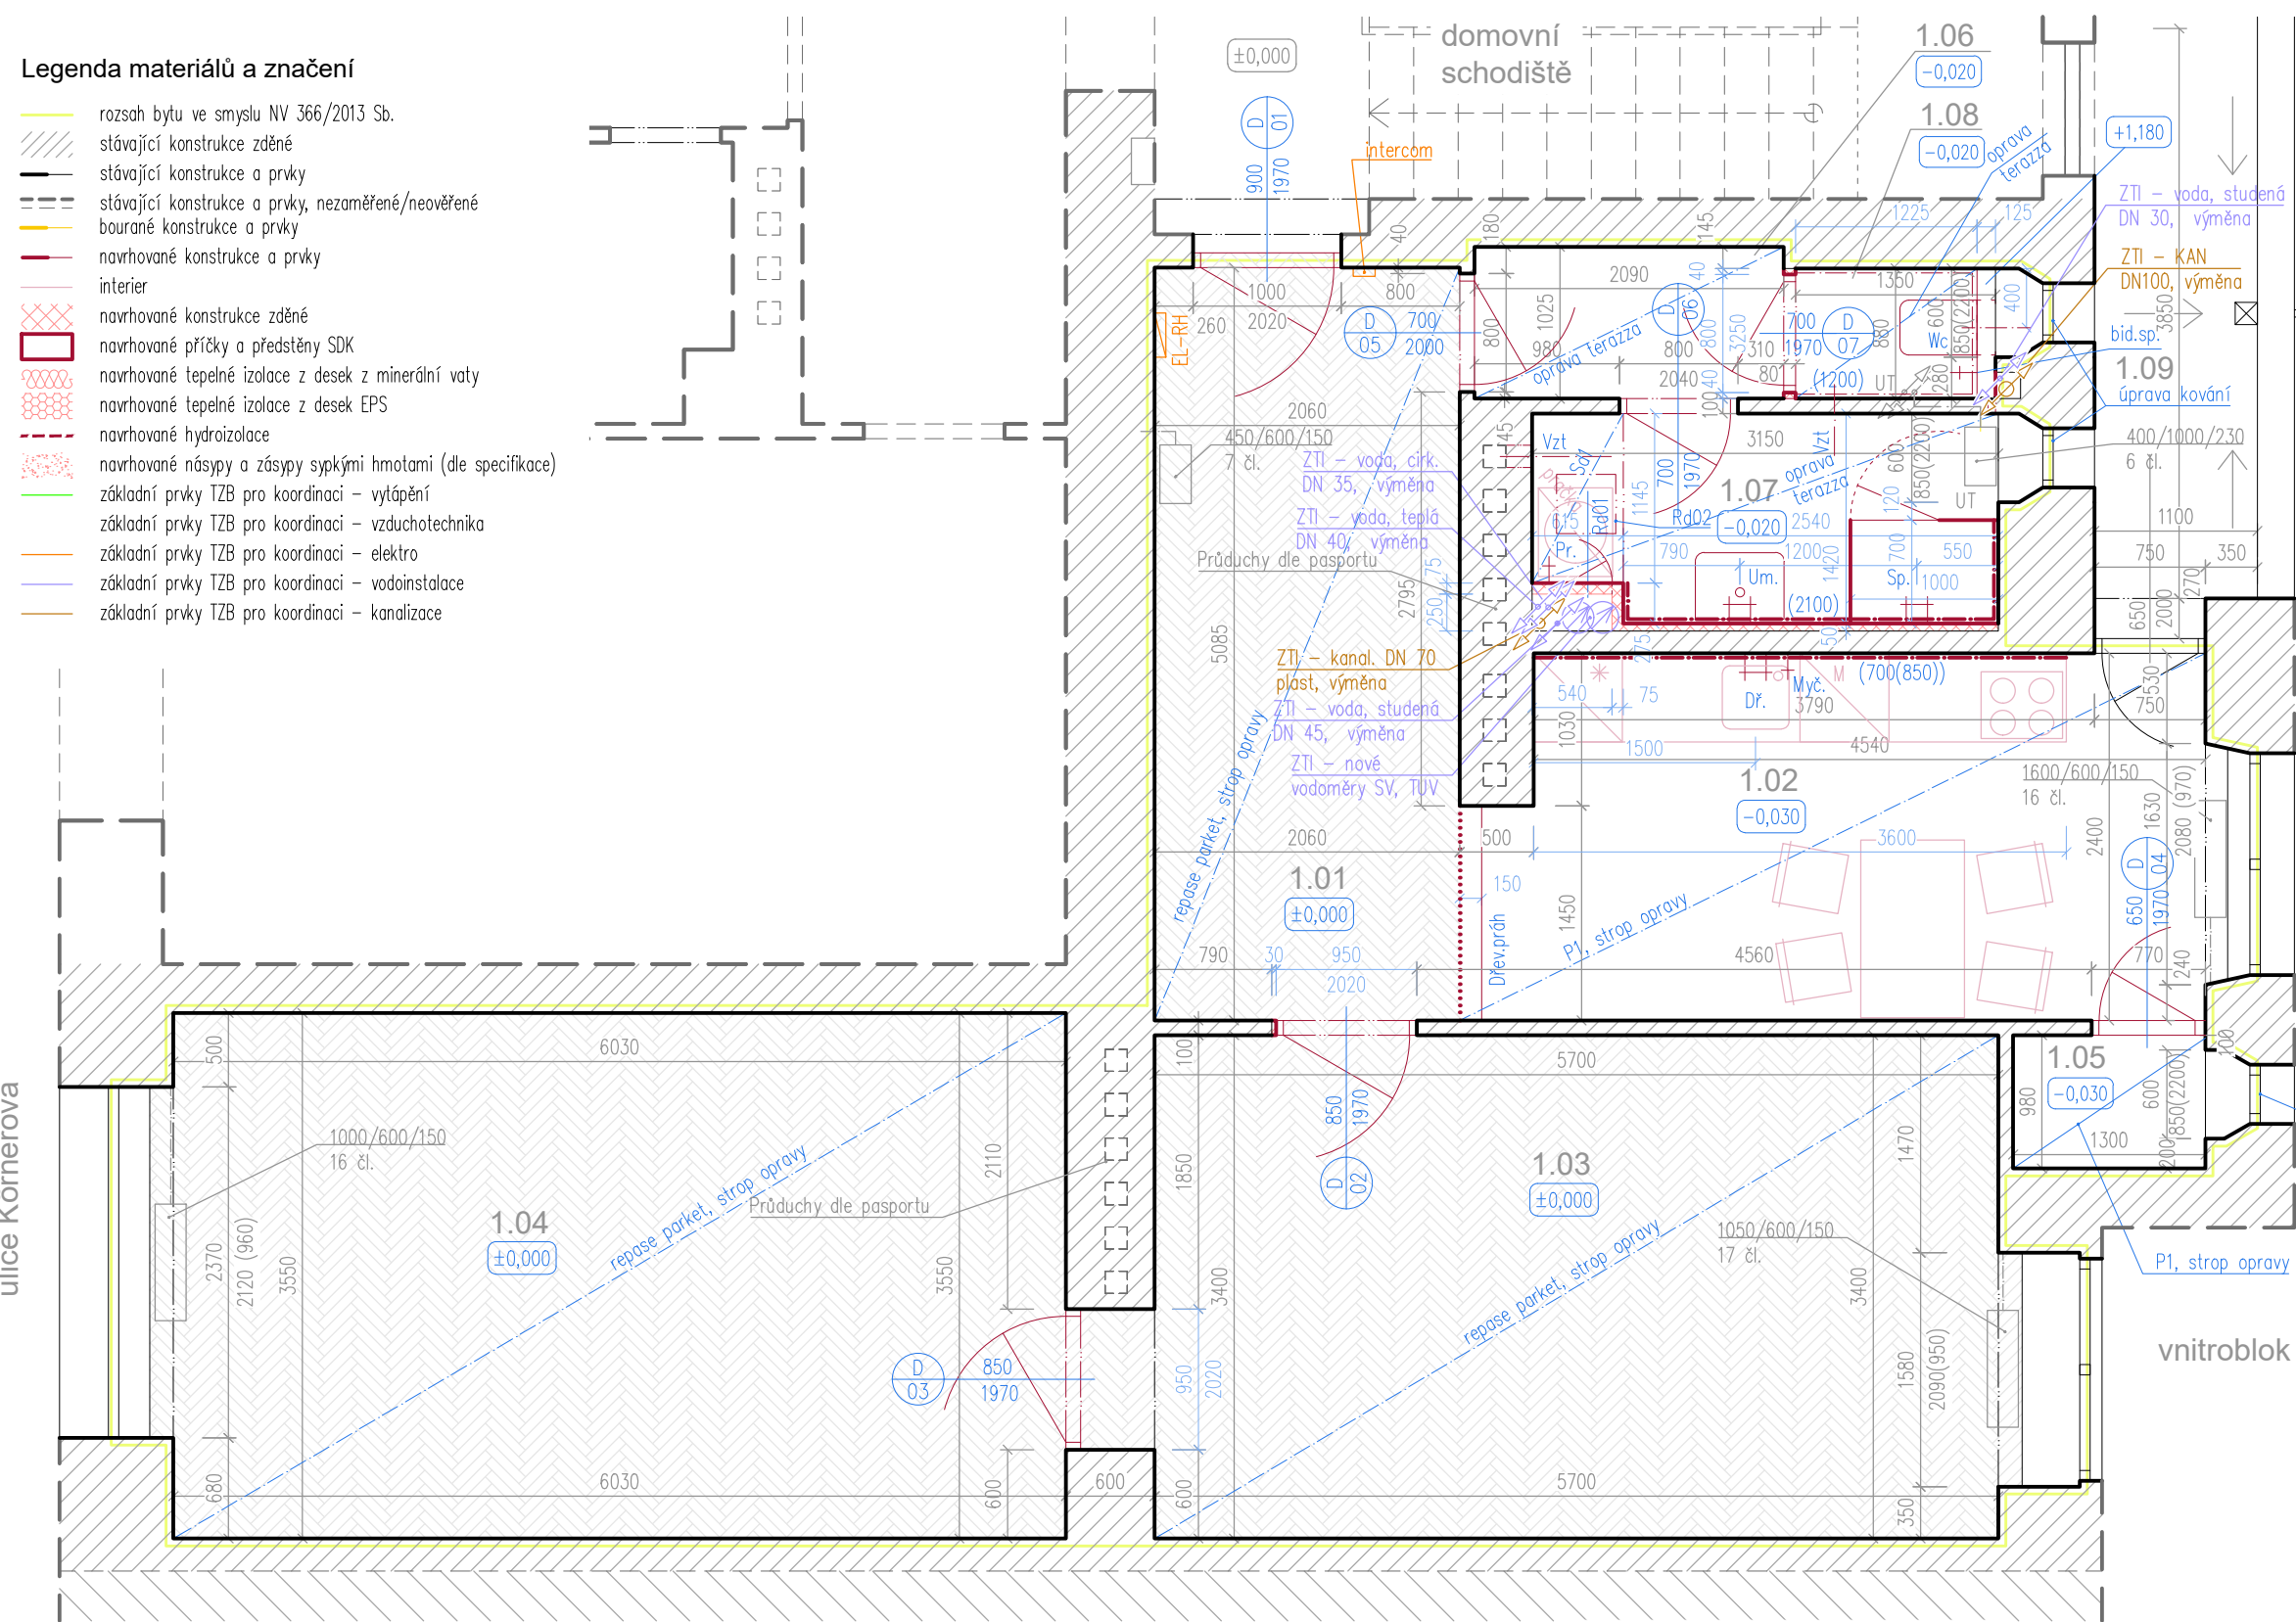


číslo	označení	výměra [m²]	s.v.	podlaha	stěny	strop	poznámka
1.01	Šatna	10,5	3300	parkety – opravy dle spec.	omítka – opravy	omítka – opravy	sokl dřev. lišta
1.02	Kuchyně	12,2	3320	PVC – P1	omítka–opravy, ker. obklad	omítka – opravy	sokl dřev. lišta
1.03	Pokoj	20,1	3300	parkety – opravy dle spec.	omítka – opravy	omítka – opravy	sokl dřev. lišta
1.04	Pokoj	21,8	3300	parkety – opravy dle spec.	omítka – opravy	omítka – opravy	sokl dřev. lišta
1.05	Spíž	1,2	3550	PVC – P1	omítka – opravy	omítka – opravy	sokl dřev. lišta
1.06	Předsíň	2,1	3310	terazzo – opravy dle spec.	omítka, ker. obklad	omítka – opravy	sokl, ker. pásek
1.07	Koupelna	4,6	3310 2900	terazzo – opravy dle spec.	omítka, ker. obklad	omítka – opravy SDK Sd1	sokl, ker. pásek
1.08	WC	1,2	3310	terazzo – opravy dle spec.	omítka, ker. obklad	omítka – opravy	sokl, ker. pásek
	celkem	73,7					


1.09	Balkon	4,4		taurus
------	--------	-----	--	--------

sousední objekt Körnerova 6



Podlaha místnosti 1.06, 1.07 a 1.08

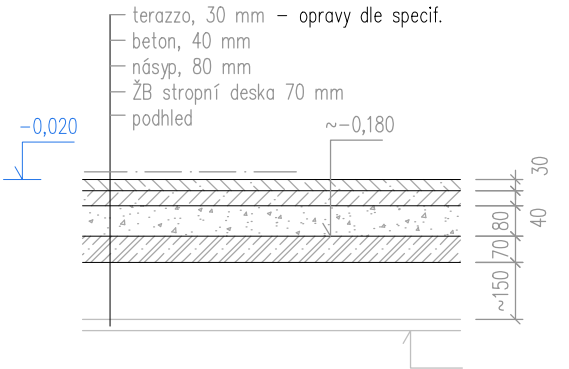

Podlaha místností s parketami

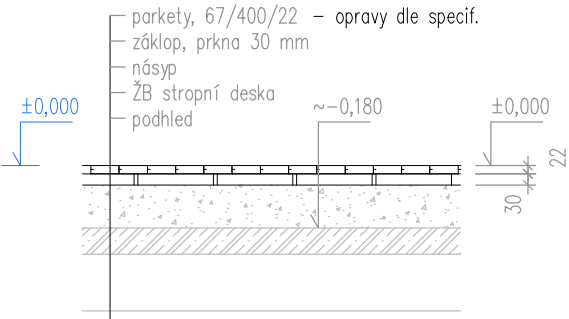

Podlaha místnosti 1.02 a 1.05 P1

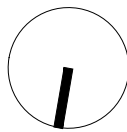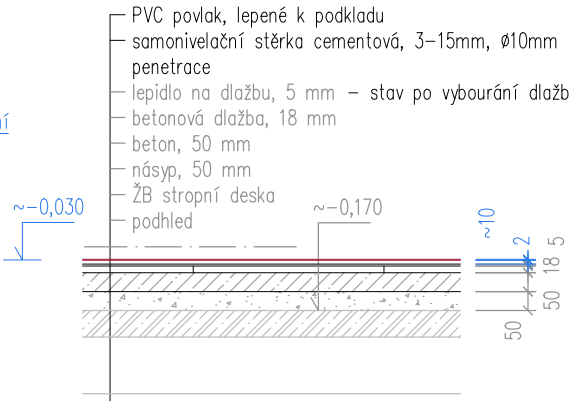

Červen 2021

BYX

KATASTRÁLNÍ OZEMÍ

Zábřovice

NÁZEV ZAKÁZKY

Oprava bytů – Koliště 35 byt č. 1, Koliště 57 byt č. 5 a 13, Koliště 61 byt č. 3, Cej 28 byt č. 5 a 15, Körnerova 8 byt č. 4, Křenová 55 byt č. 28 a 29, Křenová 70 byt č. 1

NÁZEV AKCE

Oprava bytu č. 4 Körnerova 8, Brno

ZODPOVĚDNÝ PROJEKTANT, ARCHITEKT

Ing. arch. Roman Strnad
strnad@the-buro.cz, 723 996 800

AUTORIZOVANÝ INŽENÝR PROJEKTU

Ing. et Ing. arch. Jan Vrbka
vrbka@the-buro.cz

SPOLUPRÁCE

Ing. arch. Jiří Jurenka
jurenka@the-buro.cz

ZADAVATEL

Statutární město Brno, ÚMČ Brno–střed, OISBD

KONTAKTNÍ OSOBA

Jiří Daler

www.the-buro.cz

TheBüro

architekti Brno

D.1 ARCHITEKTONICKO STAVEBNÍ ŘEŠENÍ

NAVRHOVANÝ STAV - PŮDORYS

D.1.04

POZN.: Součástí projektu je technická zpráva s
podrobnějšími specifikacemi a požadavky na provedení !

Stavební konstrukce uvnitř řešeného prostoru přeměřeny na bázi
pasportu stavby.
Nepřístupné konstrukce (kouřovody, mezibytové stěny,...) a konstrukce
vně řešeného prostoru (schodiště, sousední byty,...) neověřeny, pokud
do nich bude zasahováno je třeba ověřit jejich stav.