

ARCHITEKTONICKO-STAVEBNÍ ŘEŠENÍ

- 1
- DEMONTÁŽ DVEŘNÍHO KŘIDLA, VYBOURÁNÍ ZÁRUBNĚ
- 2
- VYBOURÁNÍ BOXU UZÁVĚRU PLYNU
- 3
- VYBOURÁNÍ PŘÍČKY Z CPP tl. 140mm v. 2000mm
- 4
- VYBOURÁNÍ OTVORU PRO VZT Ø200mm, POD ÚROVNÍ STROPU

VYTÁPĚNÍ

VYŘEZÁNÍ PLYNOVÝCH TRUBEK	19 m
DEMONTÁŽ WAW	1 ks

ZTI

DEMONTÁŽ UMYVADLA	1 ks	
DEMONTÁŽ SPRCHOVÉ VANIČKY	1 ks	
VYBOURÁNÍ OBEZDĚNÍ SPRCHOVÉ VANIČKY	1,5 m2	
DEMONTÁŽ WC	1 ks	
DEMONTÁŽ VENTILŮ	1 ks	
DEMONTÁŽ VODOMĚRU	2 ks	/zachovat pro další použití
DEMONTÁŽ VODOVODNÍ BATERIE	3 ks	
DEMONTÁŽ REVIZNÍCH DVÍŘEK	2 ks	/300x300 mm, plast
DEMONTÁŽ ODPADNÍCH VÝPUSTEK	2 ks	/DN50x1,8
VYBOURÁNÍ STOUPACÍHO POTRUBÍ KANALIZACE	1x5 m	
VYBOURÁNÍ STOUPACÍHO POTRUBÍ VODY	1x5 m	

LEGENDA MÍSTNOSTÍ


Č.M.	MÍSTNOST	PL(m2)	PODLAHA (ÚPRAVA)	STROP (ÚPRAVA)	STĚNY (ÚPRAVA)
3.12.01	KUCHYŇ	11,7	VYBOURÁNÍ DLAŽBY (10m2), PŘEBROUŠENÍ PRKEN	OŠKRÁBÁNÍ MALBY	ODSTRANĚNÍ OBKLADU (2,4m2) OŠKRÁBÁNÍ MALBY
3.12.02	POKOJ	19,8	PŘEBROUŠENÍ PRKEN	OŠKRÁBÁNÍ MALBY	OŠKRÁBÁNÍ MALBY
3.12.03	KOUPELNA, WC	3,0	VYBOURÁNÍ DLAŽBY	OŠKRÁBÁNÍ MALBY	ODSTRANĚNÍ OBKLADU (5m2) OŠKRÁBÁNÍ MALBY
CELKOVÁ PLOCHA		34,5			

ELI A SLP

DEMONTÁŽ VYPÍNAČŮ	3 ks
DEMONTÁŽ ZÁSUVK	6 ks
DEMONTÁŽ SVĚTEL	3 ks
DEMONTÁŽ BYTOVÉ ROZVODNICE	ANO
DEMONTÁŽ DOMOVNÍHO TELEFONU	ANO
DEMONTÁŽ ZVONKU	ANO

LEGENDA ZNAČENÍ

- STOUPACÍ POTRUBÍ KANALIZACE
- VODOMĚR
- STOUPACÍ POTRUBÍ VODY
- PLYNOVÉ KAMNA
- KOMINOVÝ PRŮDUCH

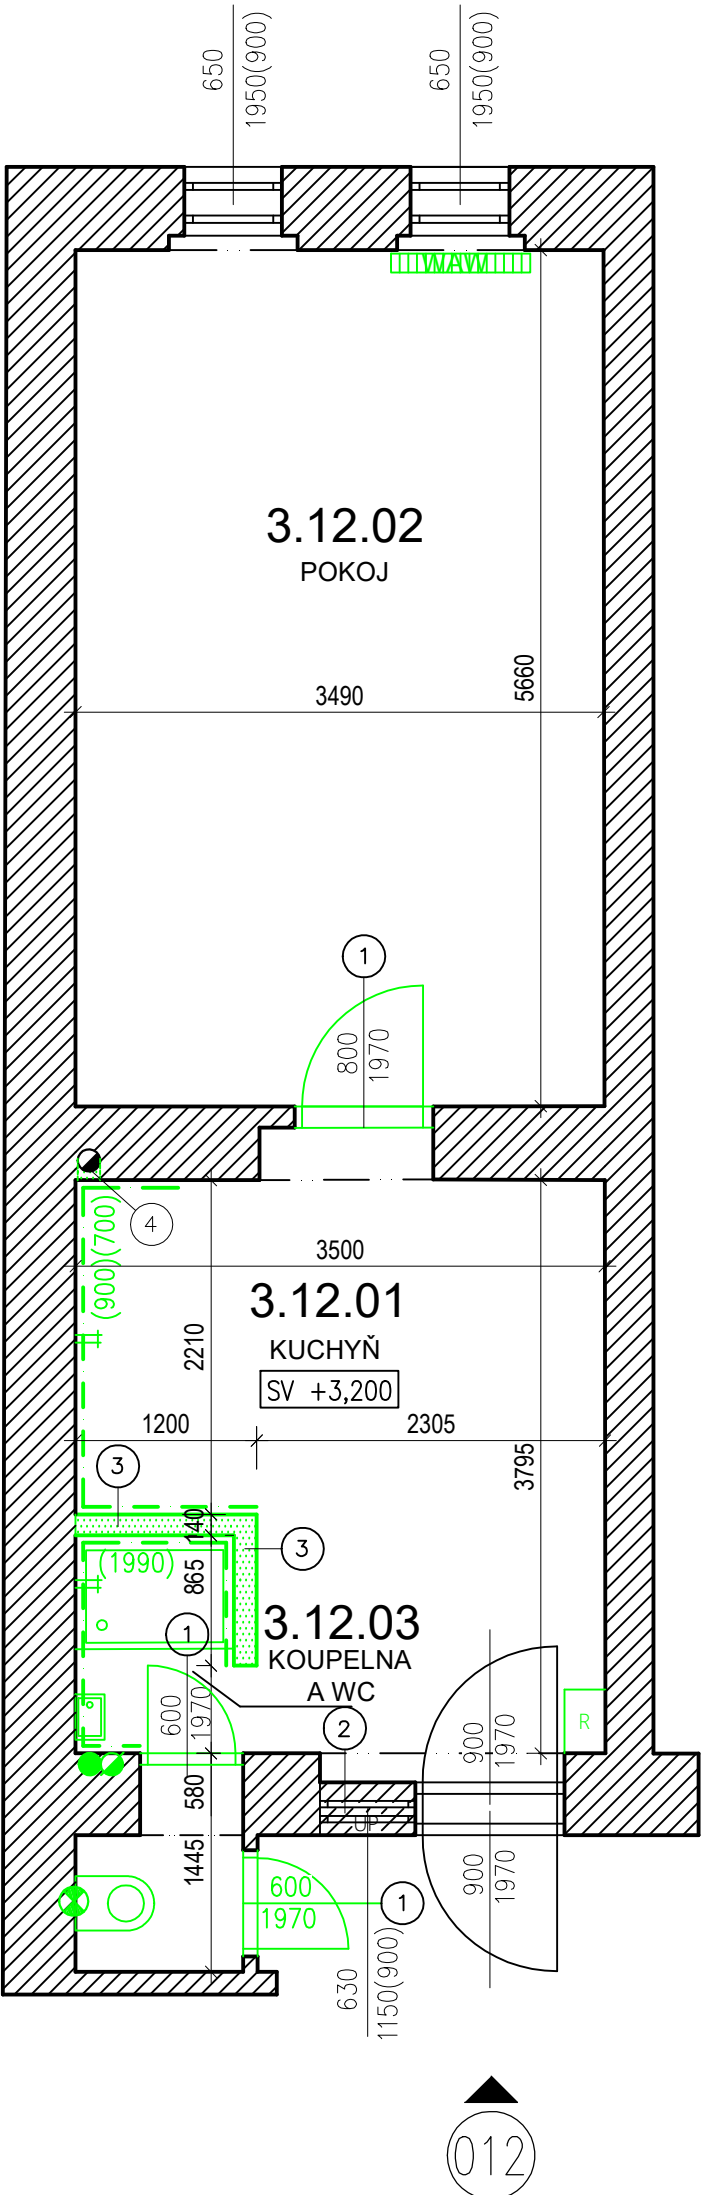

REVIZE			
Index	Datum	Změna	Jméno

QUALITY GROUP

Projekty | Realizace | Projektový management
info@qualitygroup.cz | www.qualitygroup.cz
STAVTE CHYTŘE

STAVBA

ZHOTOVENÍ PROJEKTOVÉ DOKUMENTACE
NA OPRAVU BYTU VÍDEŇSKÁ 249/36, BYT Č.12

MÍSTO STAVBY

Vídeňská 249/36
639 00 Brno-střed

K.Ú.:

OKRES:

KRAJ:

Štýrice [610186]

Brno-město

Jihomoravský

GENERÁLNÍ PROJEKTANT

Quality Group s.r.o., Příkop 843/4, 602 00 Brno
Č. 08879737, DIČ: yvms58

HLAVNÍ INŽENÝR PROJEKTU

Ing. Jiří Šoltes, jiri.soltes@qualitygroup.cz, tel.: 736 105 226

ZPRACOVATEL ODBORNÉ ČÁSTI

Ing. Karolína Dvorácková
tel.: 604 588 844
e-mail: karolina.dvorackova@qualitygroup.cz

AUTORIZACE

STAVEBNÍK - INVESTOR

Statutární město Brno, městská část Brno-střed,
Dominikánská 2, 601 69 Brno
IČO: 449 92 785

Č. SMLOUVY INVESTORA

MCBS/2021/0205169/NEMI

Č. SMLOUVY PROJEKTANTA

P-21-056-000

ODBORNÁ ČÁST

Architektonicko-stavební řešení

OBJEKT

SO01 Byt

DATUM

02/2022

PARÉ

MĚŘÍTKO

1:50

NÁZEV DOKUMENTU

Bourací práce

KÓD ELEKTRONICKÉ VERZE DOKUMENTU

stavba	stupeň	část	výkres	profese	název dokumentu	revize
Víd. 36-12	DPS	D.1.1	02	ASŘ	BOURACÍ PRÁCE	00