

ARCHITEKTONICKO-STAVEBNÍ ŘEŠENÍ

- 1
- DEMONTÁŽ DVEŘNÍHO KŘÍDLA, VYBOURÁNÍ ZÁRUBNĚ
- 2
- VYBOURÁNÍ OBEZDÍVKY VANY
- 3
- VYBOURÁNÍ DŘEVĚNÉ PŘÍČKY tl.70mm v.3200mm
- 4
- DEMONTÁŽ SKŘÍNKY 500x700mm
- 5
- VYBOURÁNÍ OTVORU PRO VZT Ø200mm, POD ÚROVNÍ STROPU

DEMONTÁŽ KUCHYŇSKÉ LINKY	3	mb
DEMONTÁŽ SPORÁKU	1	ks /plynový
DEMONTÁŽ NÁBYTKU	200	kg /garnýže, zrcadlo, skříně

VYTÁPĚNÍ

VYŘEZÁNÍ PLYNOVÝCH TRUBEK	20	m
DEMONTÁŽ BOJLERU	1	ks
DEMONTÁŽ WAW	1	ks

ZTI

DEMONTÁŽ VANY	1	ks
VYBOURÁNÍ OBEZDĚNÍ VANY	3	m2
DEMONTÁŽ WC	1	ks
DEMONTÁŽ VODOVODNÍ BATERIE	3	ks
DEMONTÁŽ VENTILŮ	4	ks
DEMONTÁŽ VODOMĚRU	1	ks /zachovat pro další použití
DEMONTÁŽ DŘEZU	1	ks
DEMONTÁŽ UMYVADLA	1	ks
VYBOURÁNÍ STOUPACÍHO POTRUBÍ KANALIZACE	2x5	m /litina, ø110
VYBOURÁNÍ STOUPACÍHO POTRUBÍ VODY	1x5	m /ocel, ø60
DEMONTÁŽ ODPADNÍCH VÝPUSTEK	3	ks /DN50x1,8
DEMONTÁŽ REVIZNÍCH DVÍŘEK	1	ks /300x300 mm, plast

ELIA SLP


DEMONTÁŽ VYPÍNAČŮ	6	ks
DEMONTÁŽ ZÁSUVEK	12	ks
DEMONTÁŽ SVĚTEL	5	ks
DEMONTÁŽ BYTOVÉ ROZVODNICE	ANO	
DEMONTÁŽ DOMOVNÍHO TELEFONU	ANO	
DEMONTÁŽ ZVONKU	ANO	

LEGENDA ZNAČENÍ

- STOUPACÍ POTRUBÍ KANALIZACE
- VODOMĚR
- STOUPACÍ POTRUBÍ VODY
- WAW

LEGENDA MÍSTNOSTÍ

Č.M.	MÍSTNOST	PL(m2)	PODLAHA (OPRAVA)	STROP (OPRAVA)	STĚNY (OPRAVA)
3.05.01	ZÁDVEŘÍ	3,7	ODSTRANĚNÍ PVC, DEMONTÁŽ PRKENNÉHO ZÁKLOPU, VYTRHÁNÍ POLŠTARŮ	OŠKRÁBÁNÍ MALBY	OŠKRÁBÁNÍ MALBY, DEMONTÁŽ DŘEVĚNÉHO OBKLADU (4,8m2)
3.05.02	KUCHYŇ	20,3	ODSTRANĚNÍ PVC, DEMONTÁŽ PRKENNÉHO ZÁKLOPU, VYTRHÁNÍ POLŠTARŮ	OŠKRÁBÁNÍ MALBY	OŠKRÁBÁNÍ MALBY, OKLEPAT 2m2 ODSTRANĚNÍ OBKLADU ZA LINKOU (3,9m2), ODSTRANĚNÍ KORKOVÉ TAPETY (10,84m2)
3.05.03	POKOJ	29,2	ODSTRANĚNÍ PVC, DEMONTÁŽ PARKET, PRKENNÉHO ZÁKLOPU, VYTRHÁNÍ POLŠTARŮ	OŠKRÁBÁNÍ MALBY, OKLEPAT 1,5 m2 OMÍTEK	OŠKRÁBÁNÍ MALBY, OKLEPAT 2m2 OMÍTEK
3.05.04	KOUPELNA	9,6	VYBOURÁNÍ DLAŽBY	OŠKRÁBÁNÍ MALBY	OŠKRÁBÁNÍ MALBY, ODSTRANĚNÍ OBKLADU (7,54m2)
CELKOVÁ PLOCHA		62,8			

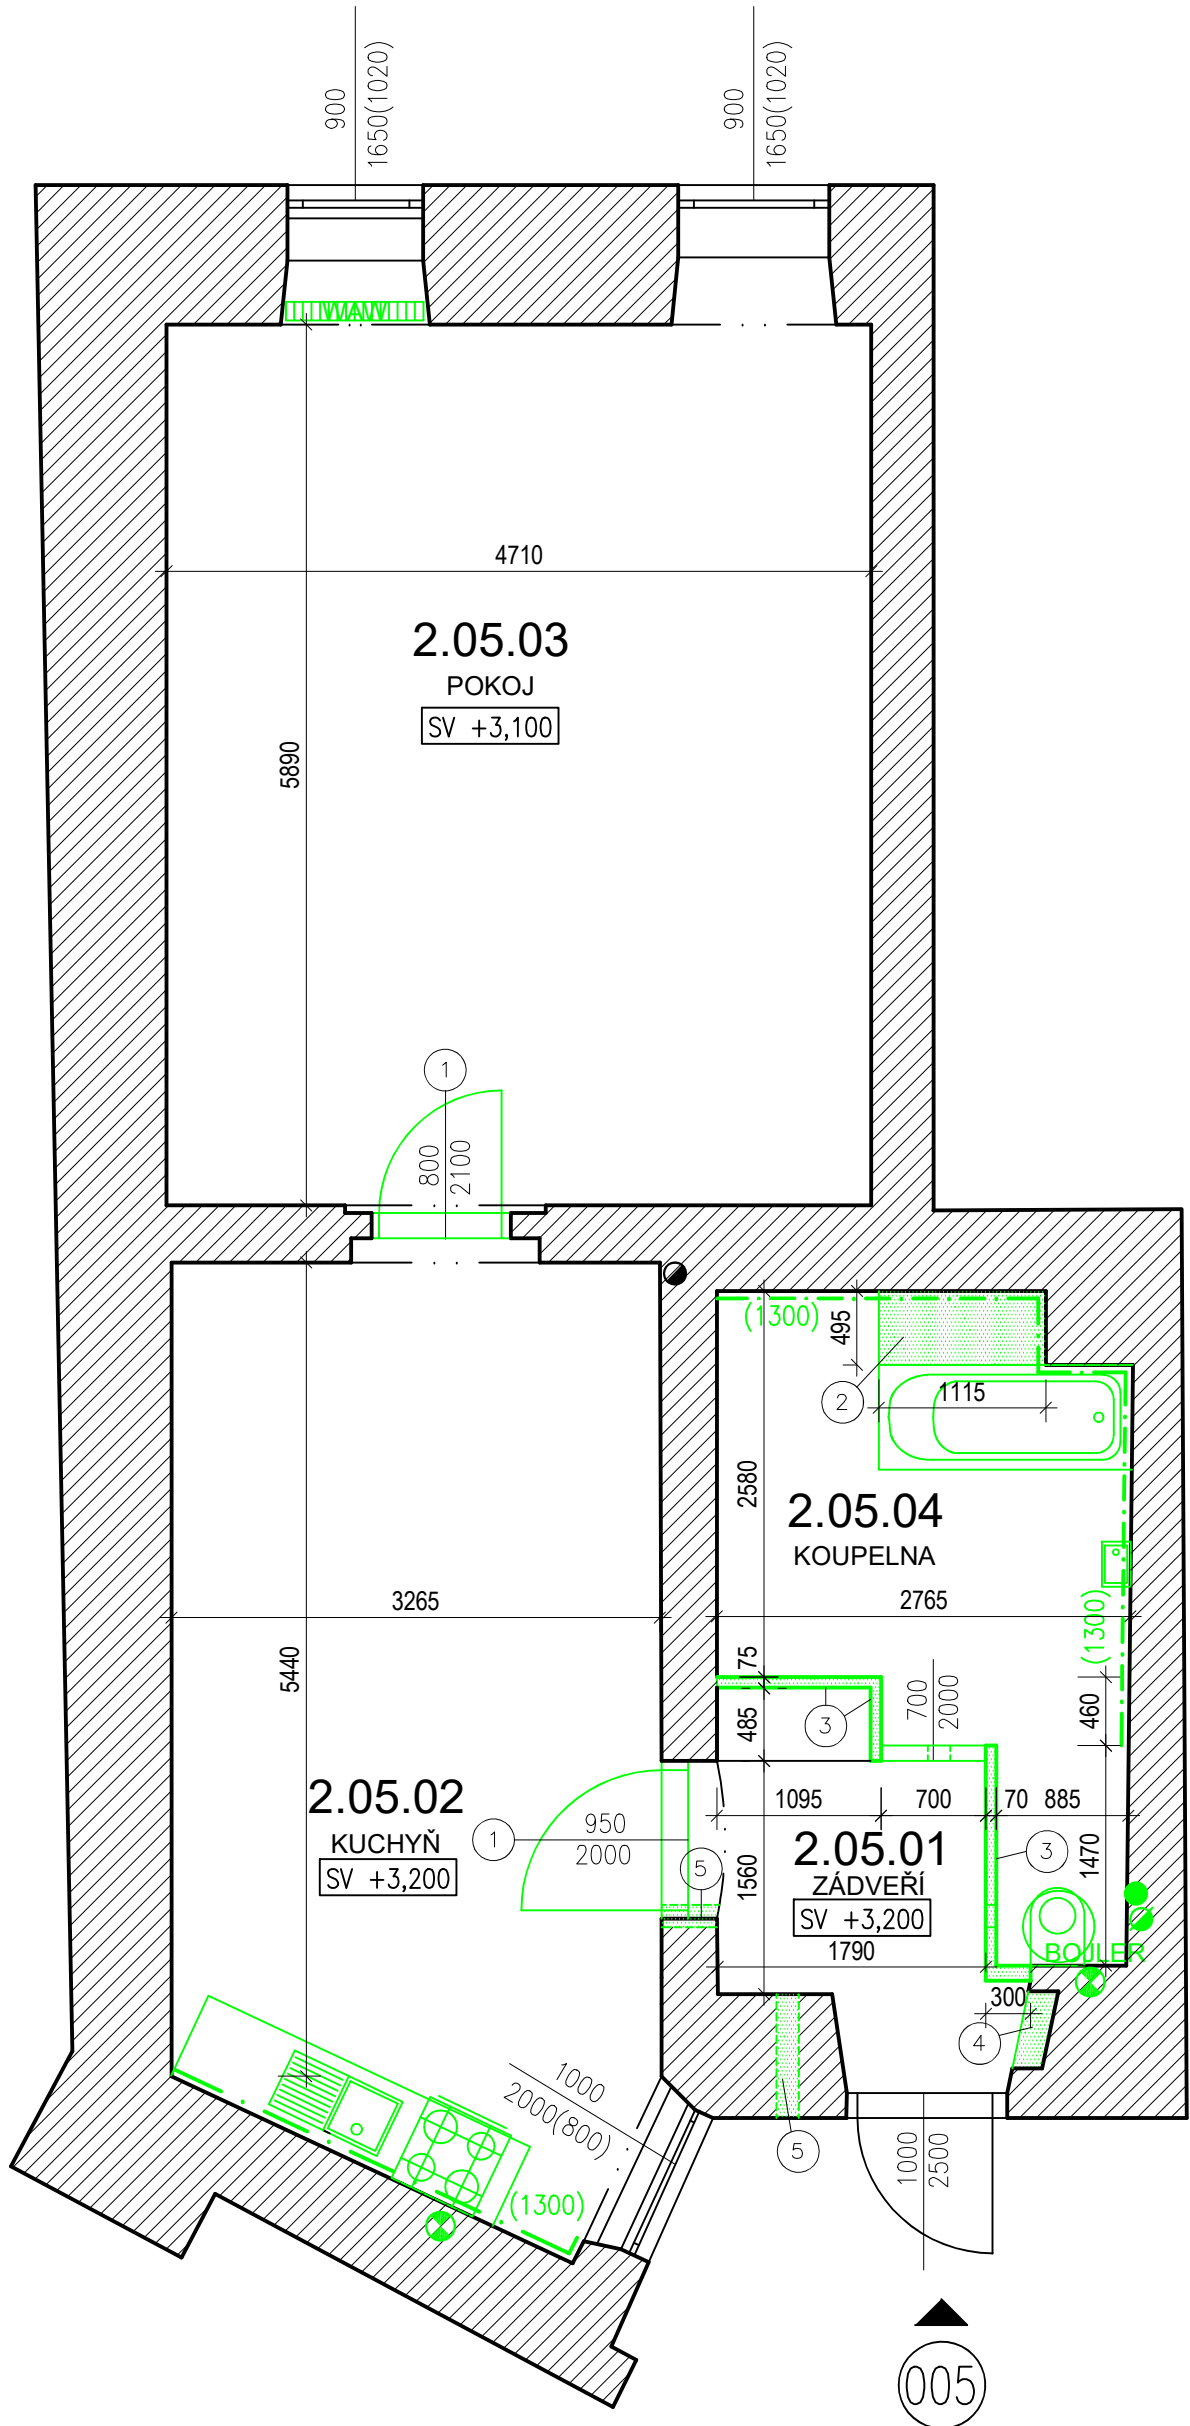

REVIZE

Index	Datum	Změna	Jméno

QUALITY GROUP

Projekty | Realizace | Projektový management

info@qualitygroup.cz | www.qualitygroup.cz

STAVTE CHYTŘE

STAVBA

ZHOTOVENÍ PROJEKTOVÉ DOKUMENTACE
NA OPRAVU BYTU VÁCLAVSKÁ 38/3, BYT Č.5

MÍSTO STAVBY

Václavská 38/3
603 00 Brno-Staré Brno

K.Ú.:
OKRES:
KRAJ:

Staré Brno [610089]
Brno-město
Jihomoravský

GENERÁLNÍ PROJEKTANT

Quality Group s.r.o., Příkop 843/4, 602 00 Brno
IČ: 08879737, DI: yuvn58

HLAVNÍ INŽENÝR PROJEKTU

Ing. Jiří Šoltés, jiri.soltes@qualitygroup.cz, tel.: 736 105 226

ZPRACOVATEL ODBORNÉ ČÁSTI

Ing. Karolína Dvořácková
tel.: 604 588 844
e-mail: karolina.dvorackova@qualitygroup.cz

AUTORIZACE

STAVEBNÍK - INVESTOR

Statutární město Brno, městská část Brno-střed,
Dominikánská 2, 601 69 Brno
IČO: 449 92 785

Č. SMLOUVY INVESTORA

MCBS/2021/0205169/NEMI

Č. SMLOUVY PROJEKTANTA

P-21-056-000

ODBORNÁ ČÁST

Architektonicko-stavební řešení

OBJEKT

S001 Byt

DATUM

02/2022

PARÉ

MĚŘÍTKO

1:50

NÁZEV DOKUMENTU

Bourací práce

KÓD ELEKTRONICKÉ VERZE DOKUMENTU

stavba	stupeň	část	výkres	profese	název dokumentu	revize
Vac. 3-5	DPS	D.1.1	02	ASŘ	BOURACÍ PRÁCE	00