


Návrh dispozice a umístění jednotlivých částí vybavení gastro – letní Kraví hora
1:50

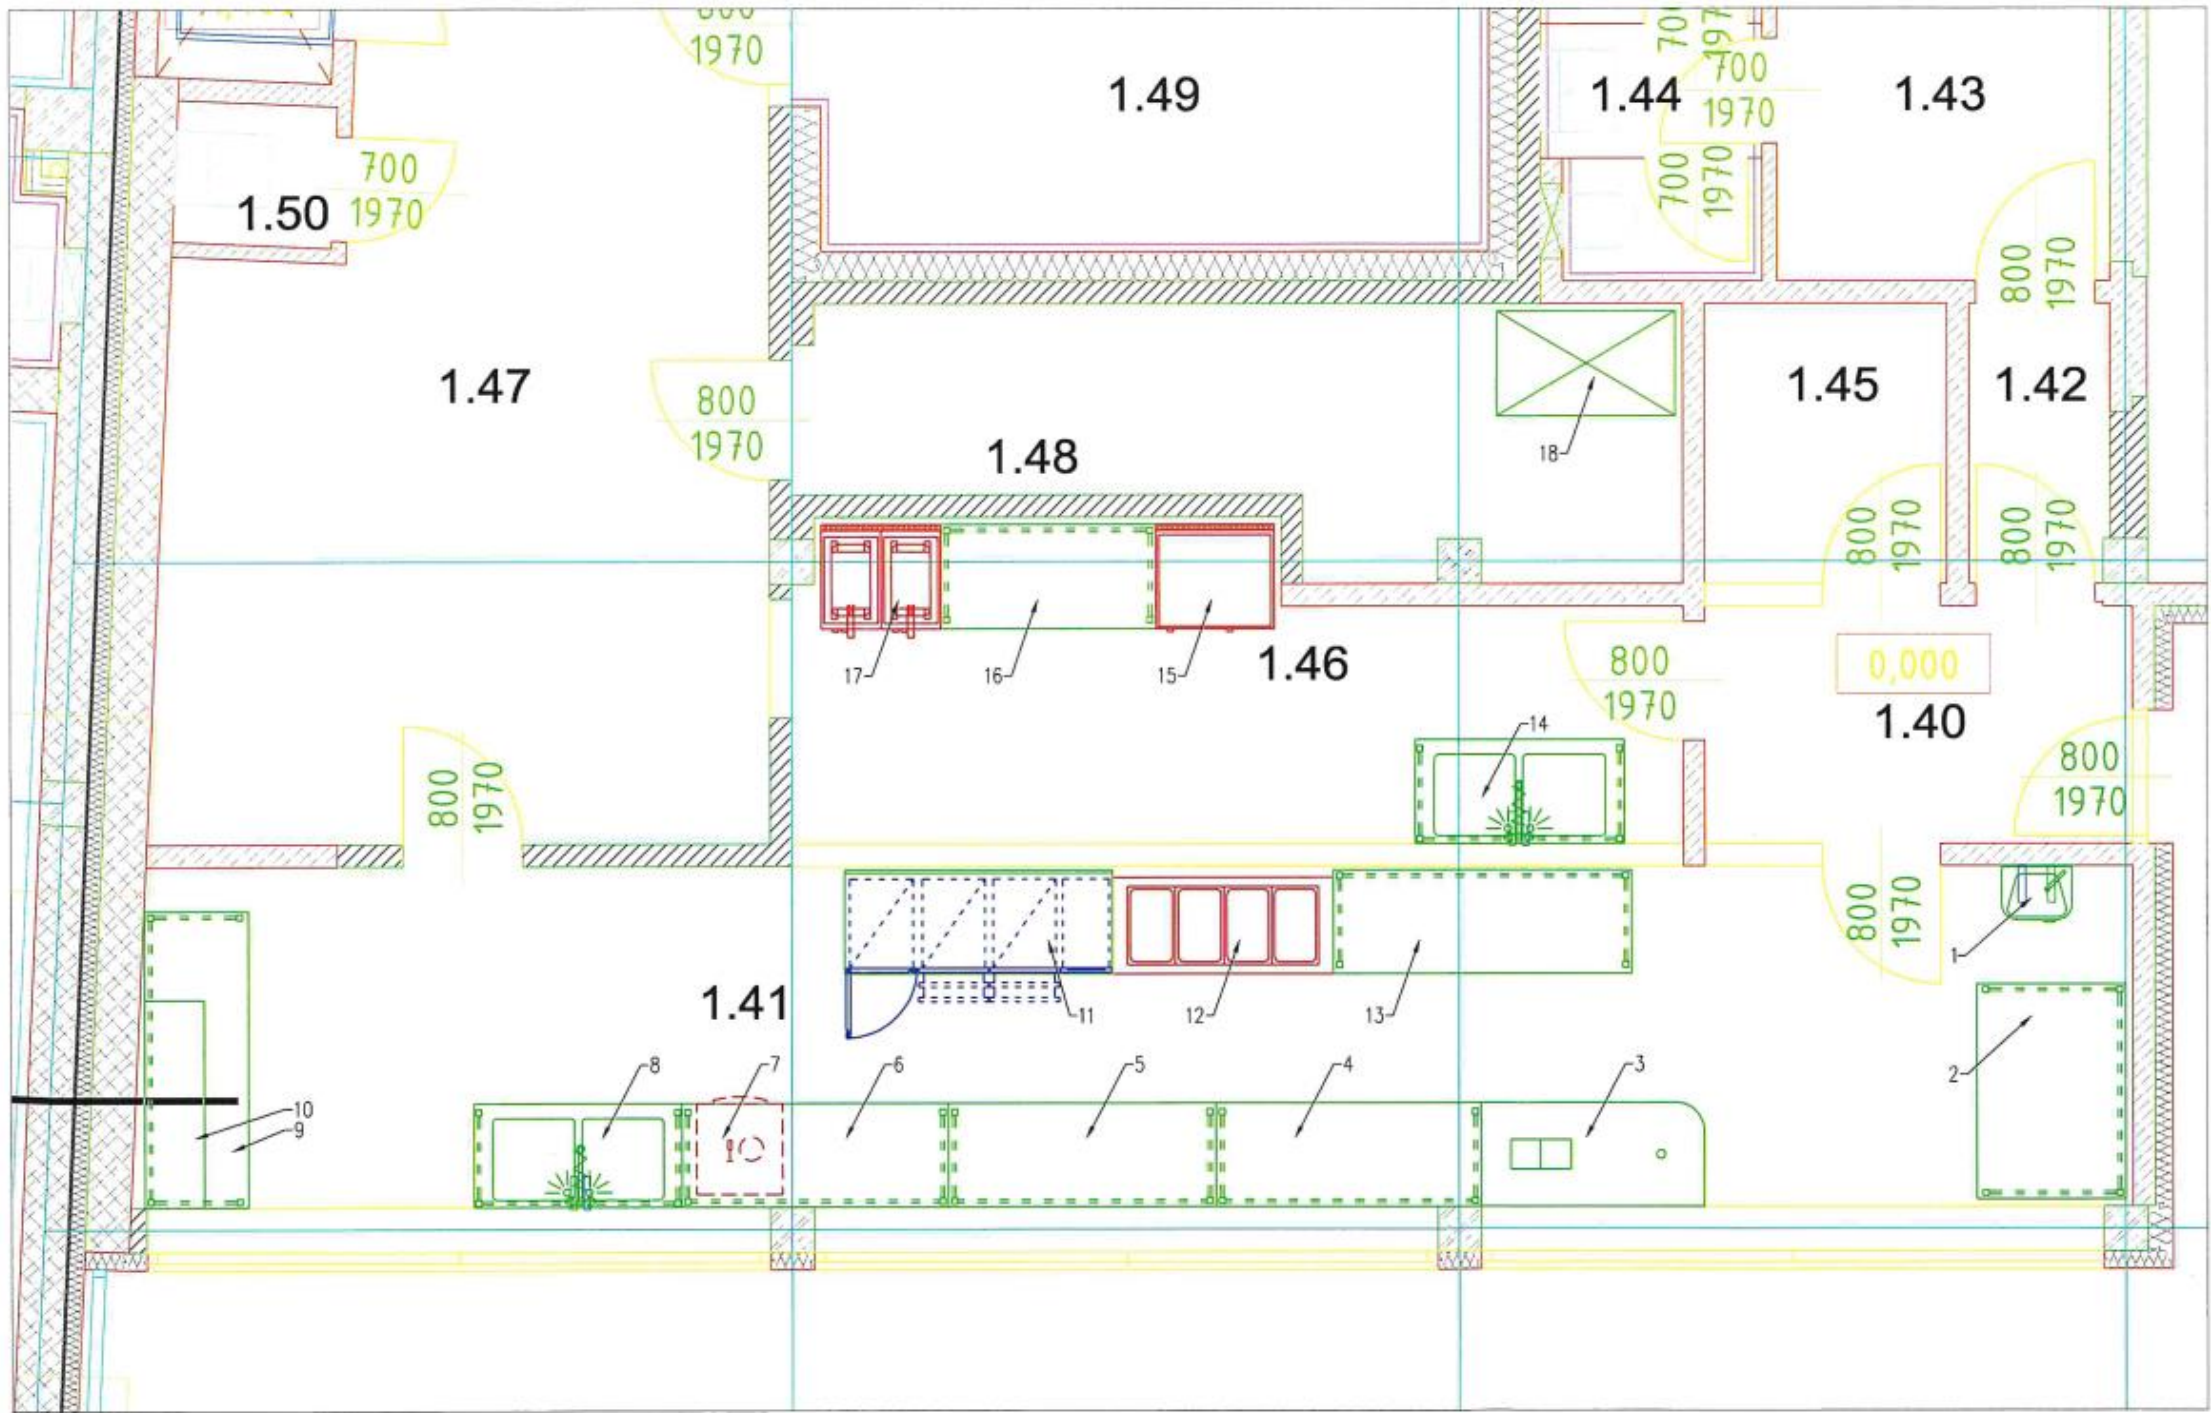

pozice	Název položky
1	Nerezové umývadlo 04
2	Stůl nerez s trnoží a lemem 1450x1000x900
3	Stůl nerez s trnoží a lemem + dvojřez 1500x700x900 perforované dveře
4	Celonerezový stůl skříňový s lemem a policí 4 dveře 1800x700x900
5	Celonerezový stůl skříňový s lemem a policí 4 dveře 1800x700x900
6	Celonerezový stůl skříňový s lemem a policí 4 dveře 1800x700x900 + podstavba na myčku
7	Myčka
8	Baterie stolní - kohoutová
8+14	Dřez - 1400x700, nádoby 2x 600x500x250
9	Celonerezový stůl skříňový s lemem a policí 4 dveře 2000x700x900
10	Police 1400x400 na zeď
11	Chladicí stůl 1792x700x900
12	Vodní lázeň pojízdná 1500 x 650 x 900
13	Celonerezový stůl skříňový s lemem a policí 4 dveře 2000x700x900
14	Sprcha tlaková na nádobí
15	Indukční sporák
16	Stůl nerezový s policí a lemem 1800x700x900
17	Elektrická dvoj fritéza 800x700x900
18	Nerezový regál 5 polic 1200x700x1800