

ARCHITEKTONICKO-STAVEBNÍ ŘEŠENÍ

- 1

DEMONTÁŽ DVEŘNÍHO KŘÍDLA, VYBOURÁNÍ ZÁRUBNĚ
- 2

VYBOURÁNÍ KASTLOVÉHO OKNA
- 3

VYBOURÁNÍ NADEZDÍVKY PARAPETU, ZRUŠENÍ PLYNU
- 4

VYBOURÁNÍ PŘÍČKY Z CPP tl. 120mm v. 3150mm
- 5

VYBOURÁNÍ KASTLOVÝCH VSTUPNÍCH DVEŘÍ
- 6

VYBOURÁNÍ OTVORU PRO DVEŘĚ s. 800, v. 2020, hl. 225 mm Z CPP

DEMONTÁŽ KUCHYŇSKÉ LINKY

1,5 mb

DEMONTÁŽ SPORÁKU

1 ks

/plynový

DEMONTÁŽ NÁBYTKU

150 kg

/garnýže, zrcadlo, skříně

VYTÁPĚNÍ

VYŘEZÁNÍ TOPENÁŘSKÝCH TRUBEK

46 m

DEMONTÁŽ ŽEBŘÍKU

1 ks

DEMONTÁŽ DESKOVÝCH RADIÁTORŮ

3 ks

DEMONTÁŽ KOTLE

1 ks

/plynový

ZTI

DEMONTÁŽ VANY

1 ks

VYBOURÁNÍ OBEZDĚNÍ VANY

2,5 m2

DEMONTÁŽ WC

1 ks

DEMONTÁŽ VODOVODNÍ BATERIE

3 ks

DEMONTÁŽ VENTILŮ

4 ks

DEMONTÁŽ VODOMĚRU

1 ks

/zachovat pro další použití

DEMONTÁŽ DŘEZU

1 ks

DEMONTÁŽ UMYVADLA

1 ks

VYBOURÁNÍ STOUPACÍHO POTRUBÍ KANALIZACE

1x5 m

VYBOURÁNÍ STOUPACÍHO POTRUBÍ VODY

1x5 m

DEMONTÁŽ ODPADNÍCH VÝPUSTEK

3 ks

/DN50x1,8

DEMONTÁŽ REVIZNÍCH DVÍŘEK

1 ks

/300x300 mm, plast

DEMONTÁŽ KOMINOVÝCH DVÍŘEK

1 ks

ELIA SLP

DEMONTÁŽ VYPÍNAČŮ

7 ks

DEMONTÁŽ ZÁŠUVEK

19 ks

DEMONTÁŽ SVĚTEL

9 ks

DEMONTÁŽ BYTOVÉ ROZVODNICE

ANO

DEMONTÁŽ DOMOVNÍHO TELEFONU

ANO

DEMONTÁŽ ZVONKU


ANO

LEGENDA ZNAČENÍ

- STOUPACÍ POTRUBÍ KANALIZACE
- VODOMĚR
- STOUPACÍ POTRUBÍ VODY
- RADIÁTOR
- KOMINOVÝ PRŮDUCH

LEGENDA MÍSTNOSTÍ

Č.M.	MÍSTNOST	PL(m2)	PODLAHA (ÚPRAVA)	STROP (ÚPRAVA)	STĚNY (ÚPRAVA)
2.05.01	KUCHYŇ	13,9	ODSTRANĚNÍ PVC, ODSTRANĚNÍ OSB ZÁKLÖPU	OŠKRÁBÁNÍ MALBY	OŠKRÁBÁNÍ MALBY, ODSTRANĚNÍ OBKLADU 4,2m2
2.05.02	POKOJ	17,0	ODSTRANĚNÍ OSB ZÁKLÖPU	OŠKRÁBÁNÍ MALBY	OŠKRÁBÁNÍ MALBY, OKLEPAT 1,5 m2 OMÍTKY
2.06.01	ZÁDVEŘÍ	8,1	VYBOURÁNÍ DLAŽBY 7,2m2, VYBOURÁNÍ PODKLAD. BETONU 15mm POD ÚROVEŇ PODLAHY 2.05.01	OŠKRÁBÁNÍ MALBY	OŠKRÁBÁNÍ MALBY
2.06.02	KOUPELNA	3,4	VYBOURÁNÍ DLAŽBY 3,2m2, VYBOURÁNÍ PODKLAD. BETONU 15mm POD ÚROVEŇ PODLAHY 2.05.01	OŠKRÁBÁNÍ MALBY	OŠKRÁBÁNÍ MALBY, ODSTRANĚNÍ OBKLADU 12,26m2
2.06.03	WC	1,1	VYBOURÁNÍ DLAŽBY 1,1 m2, VYBOURÁNÍ PODKLAD. BETONU 15mm POD ÚROVEŇ PODLAHY 2.05.01	OŠKRÁBÁNÍ MALBY	OŠKRÁBÁNÍ MALBY, ODSTRANĚNÍ OBKLADU 6,72m2
2.06.04	POKOJ	15,5	PŘEBROUŠENÍ PRKEN	OŠKRÁBÁNÍ MALBY	OŠKRÁBÁNÍ MALBY
CELKOVÁ PLOCHA		59,0			

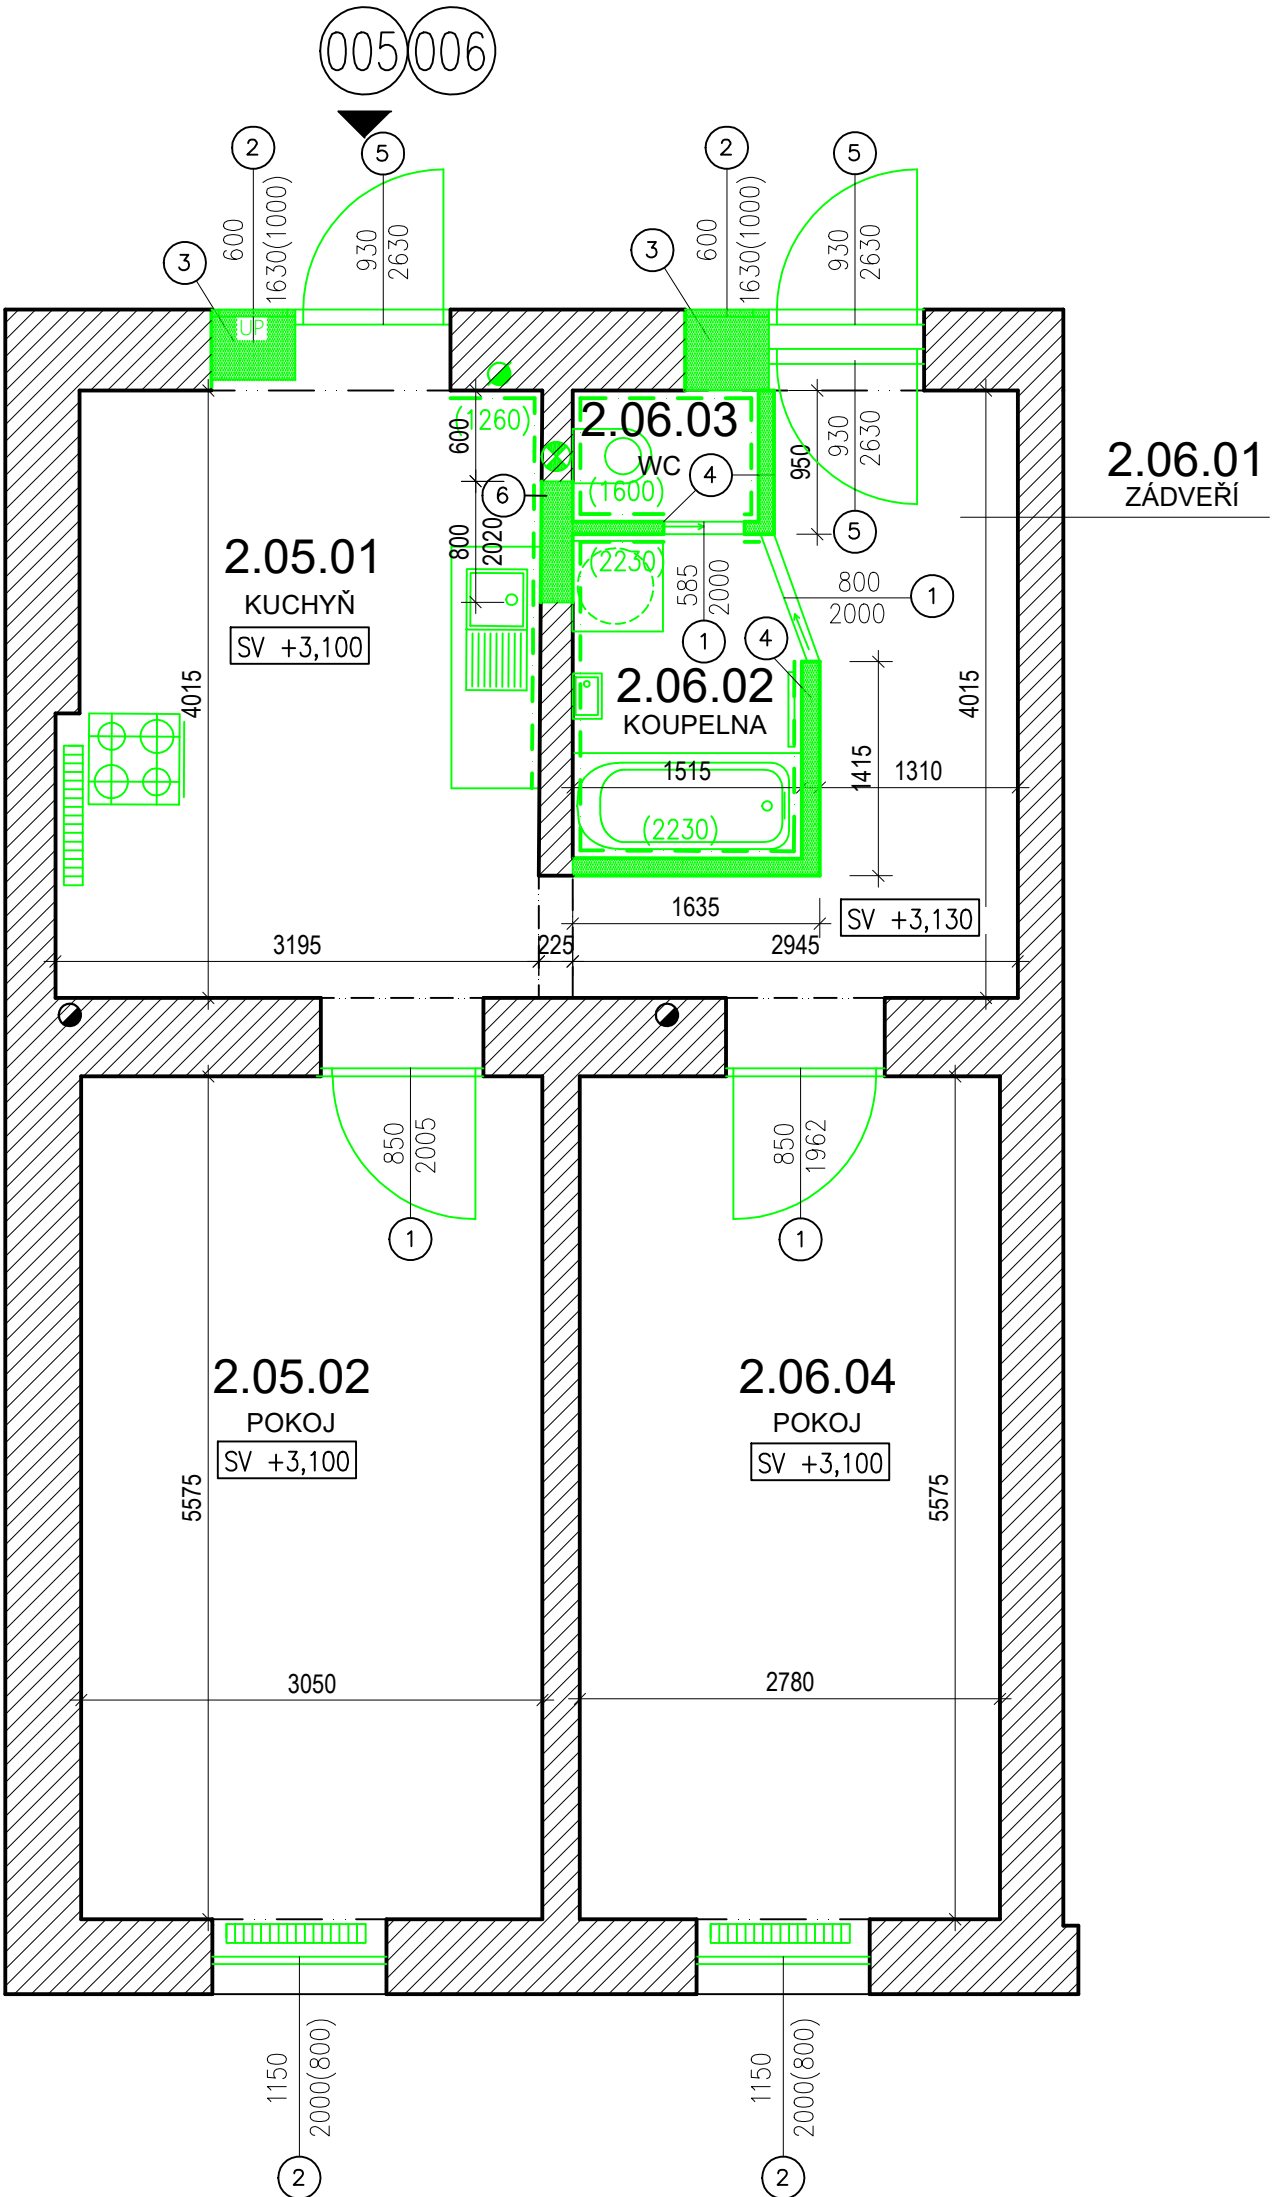

REVIZE			
Index	Datum	Změna	Jméno

QUALITY GROUP

Projekty | Realizace | Projektový management

info@qualitygroup.cz | www.qualitygroup.cz

STAVTE CHYTŘE

STAVBA

ZHOTOVENÍ PROJEKTOVÉ DOKUMENTACE

NA OPRAVU BYTU VINOHRADY 495/28, BYT Č.5

MÍSTO STAVBY

Vinohrady 495/28
639 00 Brno-střed

K.Ú.:

Štýřice (610186)

OKRES:

Brno-město

KRAJ:

Jihomoravský

GENERÁLNÍ PROJEKTANT

Quality Group s.r.o., Příkop 843/4, 602 00 Brno
IČ: 08879737, DIČ: yvut5d8

HLAVNÍ INŽENÝR PROJEKTU

Ing. Jiří Šoltes, jiri.soltes@qualitygroup.cz, tel.: 736 105 226

ZPRACOVATEL ODBORNÉ ČÁSTI

Ing. Karolína Dvorská

tel.: 604 588 844

e-mail: karolina.dvorackova@qualitygroup.cz

AUTORIZACE

STAVEBNÍK - INVESTOR

Statutární město Brno, městská část Brno-střed,
Dominikánská 2, 601 69 Brno
IČO: 449 92 785

Č. SMLOUVY INVESTORA

MCBS/2021/0205169/NEMI

Č. SMLOUVY PROJEKTANTA

P-21-056-000

ODBORNÁ ČÁST

Architektonicko-stavební řešení

OBJEKT

SO01 Byt

DATUM

02/2022

PARÉ

MĚŘÍTKO

1:50

NÁZEV DOKUMENTU

Bourací práce

KÓD ELEKTRONICKÉ VERZE DOKUMENTU

stavba	stupeň	část	výkres	profese	název dokumentu	revize
Vin. 28-5	DPS	D.1.1	02	ASŘ	BOURACÍ PRÁCE	00