


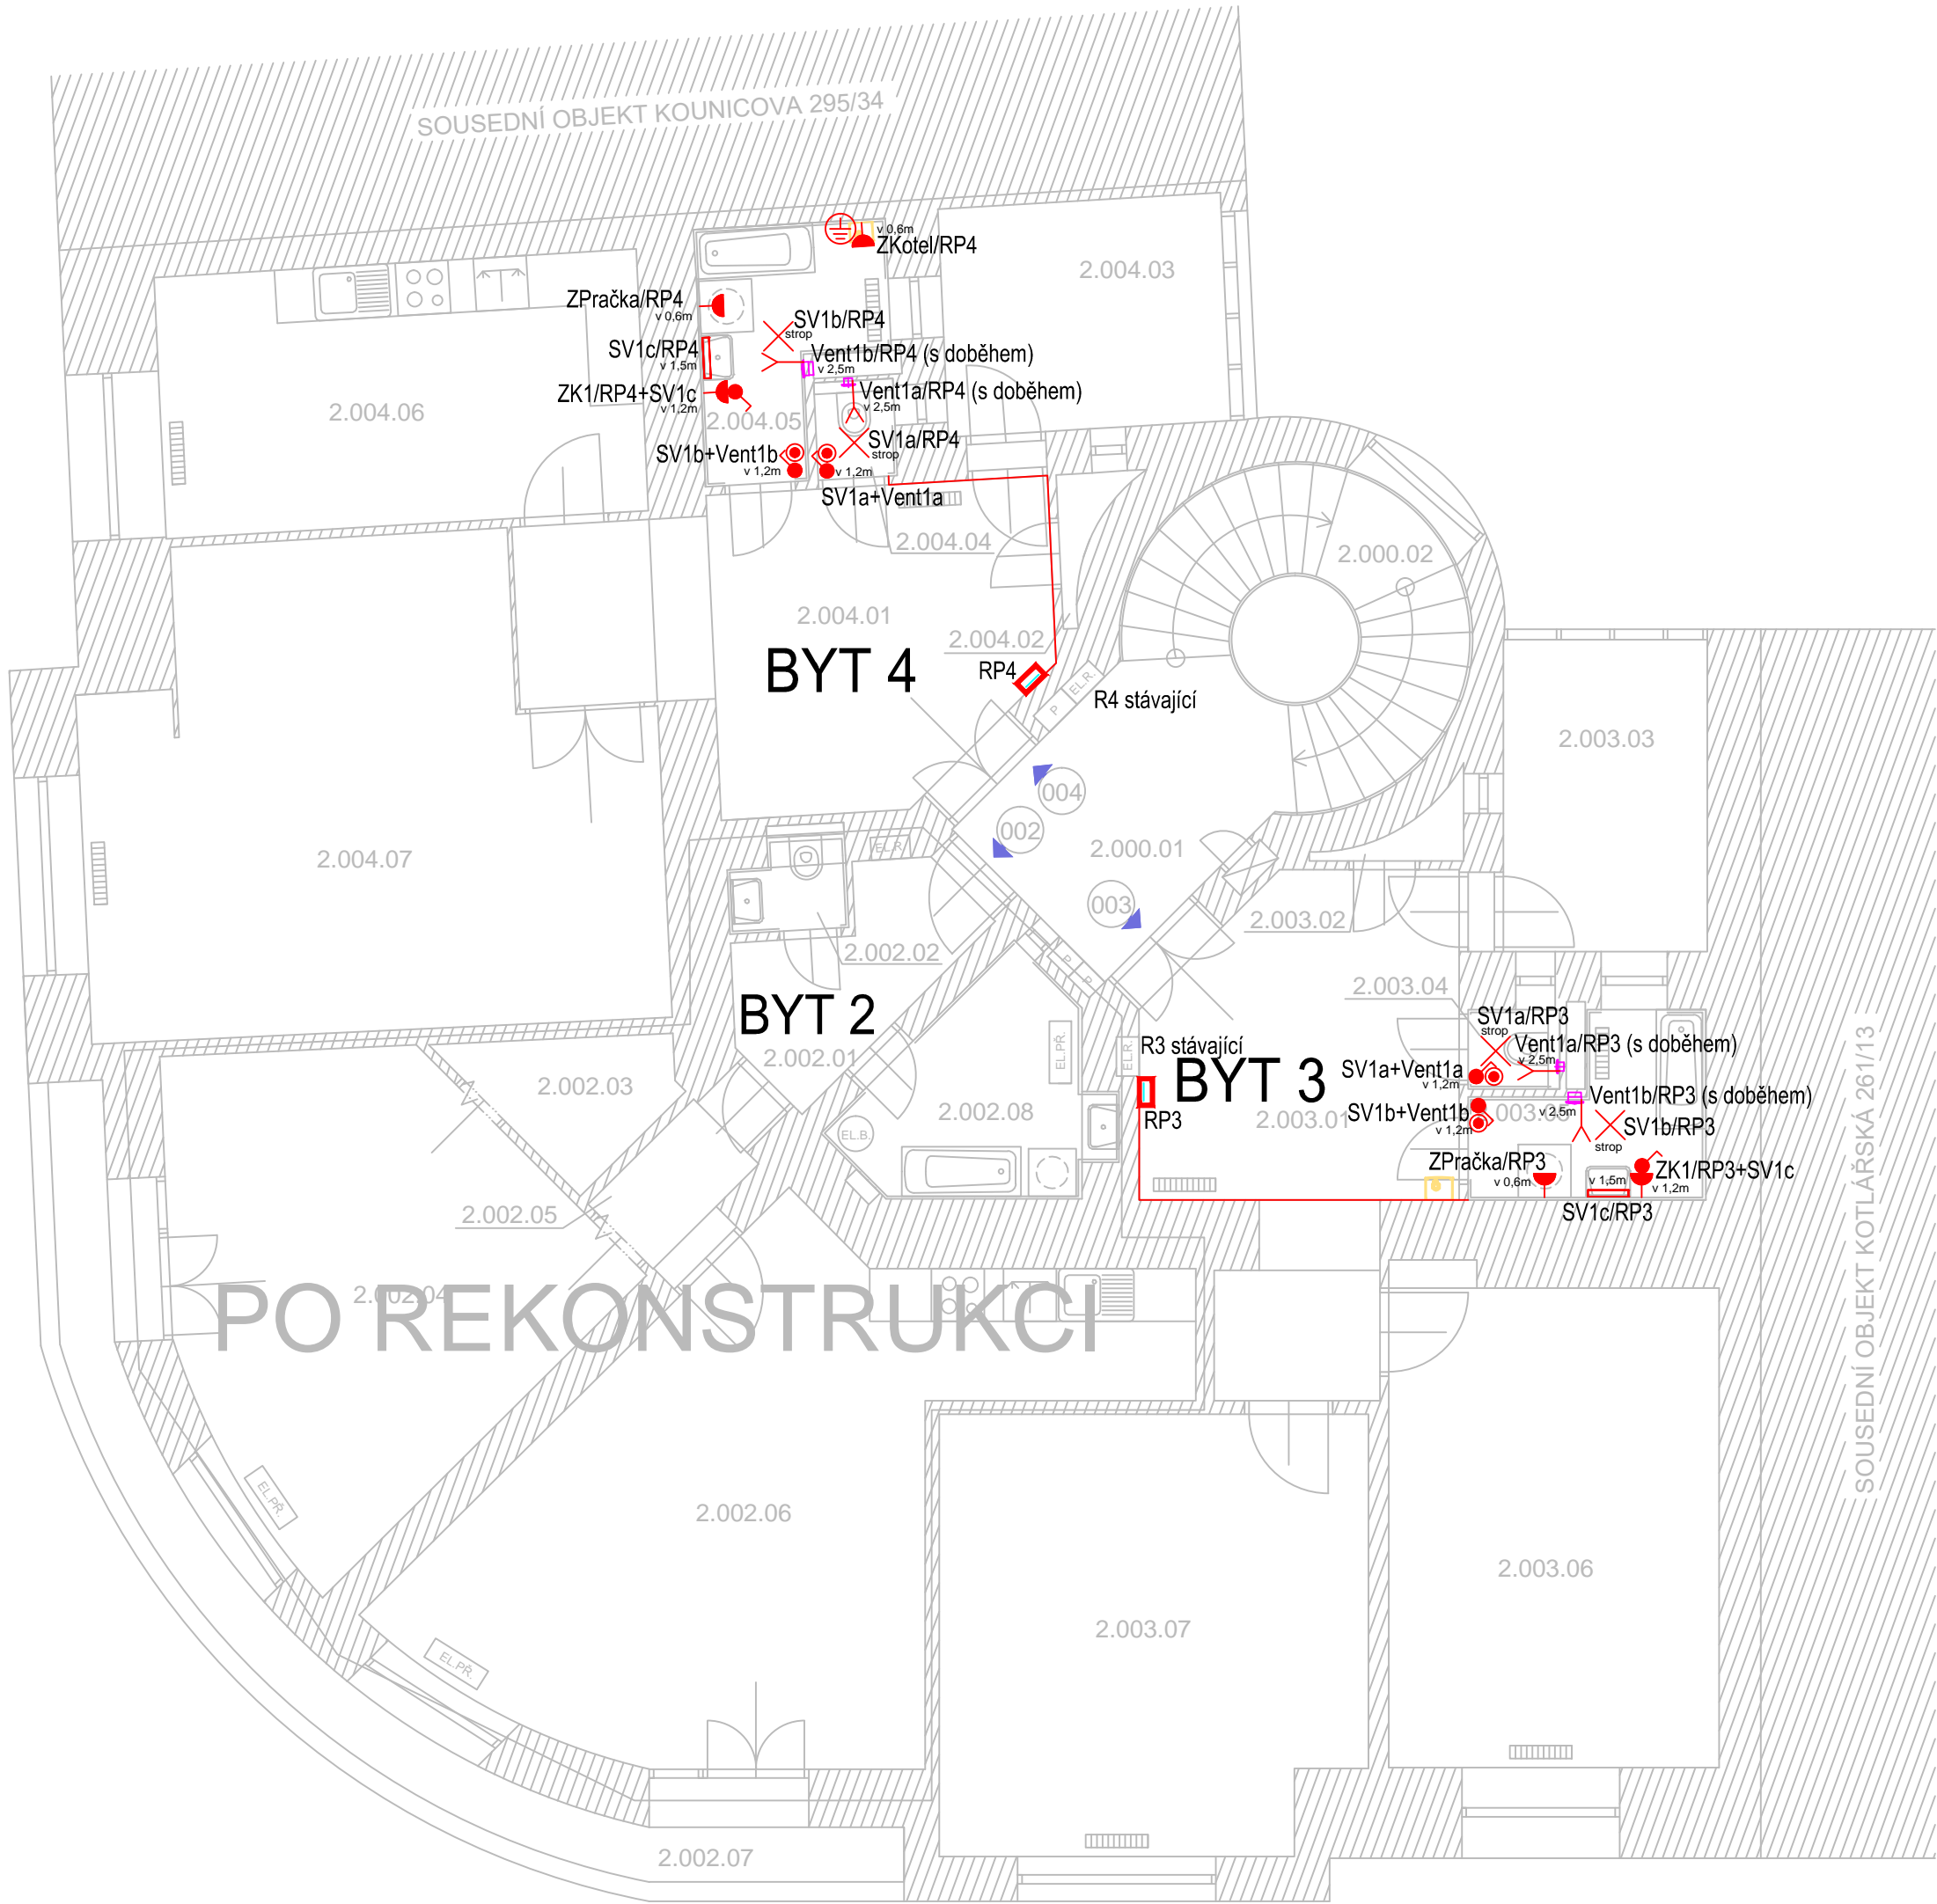


2.NP



PROSTOR	OZN.	NÁZEV	PLOCHA m2	PODLAHA	TOPENÍ
SPOLEČNÝ	2.000.01	CHODBA	7,3	TERACO+DLAŽBA	
	2.000.02	SCHODIŠTĚ	12,3	TERACO+DLAŽBA	
CELKOVÁ VÝMĚRA			19,6		
002	2.002.01	PŘEDSÍŇ	4,7	PARKETY	
	2.002.02	WC	1,5	DLAŽBA	
	2.002.03	KOMORA	3,0	PARKETY	
	2.002.04	POKOJ	21,9	PARKETY	EL. PŘÍMOTOP
	2.002.05	CHODBA	2,9	PARKETY	
	2.002.06	POKOJ+KK	32,3	PARKETY	EL. PŘÍMOTOP
	2.002.07	BALKON	12,4	DLAŽBA	
	2.002.08	KOUPELNA	6,3	DLAŽBA	EL. PŘÍMOTOP
CELKOVÁ VÝMĚRA			85,0		
CELKOVÁ VÝMĚRA DLE VYHLÁŠKY			80,4		
003	2.003.01	PŘEDSÍŇ	16,9	PARKETY	ETÁŽOVÉ
	2.003.02	KOMORA	0,8	BETON	
	2.003.03	POKOJ	9,1	BETON	
	2.003.04	WC	1,3	DLAŽBA	ETÁŽOVÉ
	2.003.05	KOUPELNA	4,8	DLAŽBA	ETÁŽOVÉ
	2.003.06	POKOJ	21,6	PVC	ETÁŽOVÉ
	2.003.07	POKOJ	24,1	PARKETY	ETÁŽOVÉ
CELKOVÁ VÝMĚRA			78,6		
CELKOVÁ VÝMĚRA DLE VYHLÁŠKY			85,1		
004	2.004.01	PŘEDSÍŇ	18,6	PARKETY	ETÁŽOVÉ
	2.004.02	KOMORA	0,9	BETON	
	2.004.03	POKOJ	8,8	PVC	
	2.004.04	WC	1,4	DLAŽBA	
	2.004.05	KOUPELNA	5,2	DLAŽBA	ETÁŽOVÉ
	2.004.06	KUCHYNĚ	17,4	LAMINO	ETÁŽOVÉ
	2.004.07	POKOJ	32,6	PARKETY	ETÁŽOVÉ
CELKOVÁ VÝMĚRA			84,9		
CELKOVÁ VÝMĚRA DLE VYHLÁŠKY			90,4		

LEGENDA

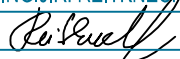- Vypínač řazení 1 10A, IP20
- Vypínač řazení 1 10A, IP44
- Vypínač řazení 5 10A, IP20
- Vypínač řazení 6 10A, IP20
- Vypínač řazení 6+6 10A, IP20
- Vypínač řazení 7 10A, IP20
- Tlačítko řazení 1/0 10A, IP44
- Čidlo pohybu 360° pro osvětlení
- Čidlo pohybu 180° pro osvětlení IP44
- Vývod ukončený svorkovnicí nebo na zařízení 230V
- Vývod ukončený svorkovnicí nebo na zařízení 400V
- Zásuvka jednoduchá 230V 16A, IP20
- Zásuvka jednoduchá 230V 16A, IP44
- Zásuvka dvojitá 230V 16A, IP20
- Zásuvka dvojitá 230V 16A, IP44
- Zásuvka 400V 16A IP44
- Osvětlení, IP44
- Osvětlení zrcadlo, IP44
- Rozvaděč
- Doplňující pospojování
- Trasa kabelů v instalační liště
- Rozvody v rekonstruovaných místnostech zasekány

GENERÁLNÍ PROJEKTANT: BRES spol. s.r.o. náměstí Republiky 366/1, 614 00 Brno - Husovice		ZODP. PROJEKTANT ING. JIŘÍ REITKNECHT 		
PROJEKTANT ČÁSTI: 		ZODP. PROJEKTANT Ing. Svatopluk Peksa	VYPRACOVAL Ing. Ludvík Vidlák	
KRAJ: Jihomoravský		OKRES: Brno		
INVESTOR: Statutární město Brno, městská část Brno-střed			FORMÁT	6x44
AKCE:  Oprava ZTI v domě Kotlářská 262  D.14.4 - ELEKTROINSTALACE			MĚŘÍTKO	1:75
			DATUM	4/2022
			ÚČEL	DPS
			Č. ZAKÁZKY	B0581
OBSAH:			Č. VÝKR.	PARÉ
NOVÝ STAV - PŮDORYS 2.NP			02	