


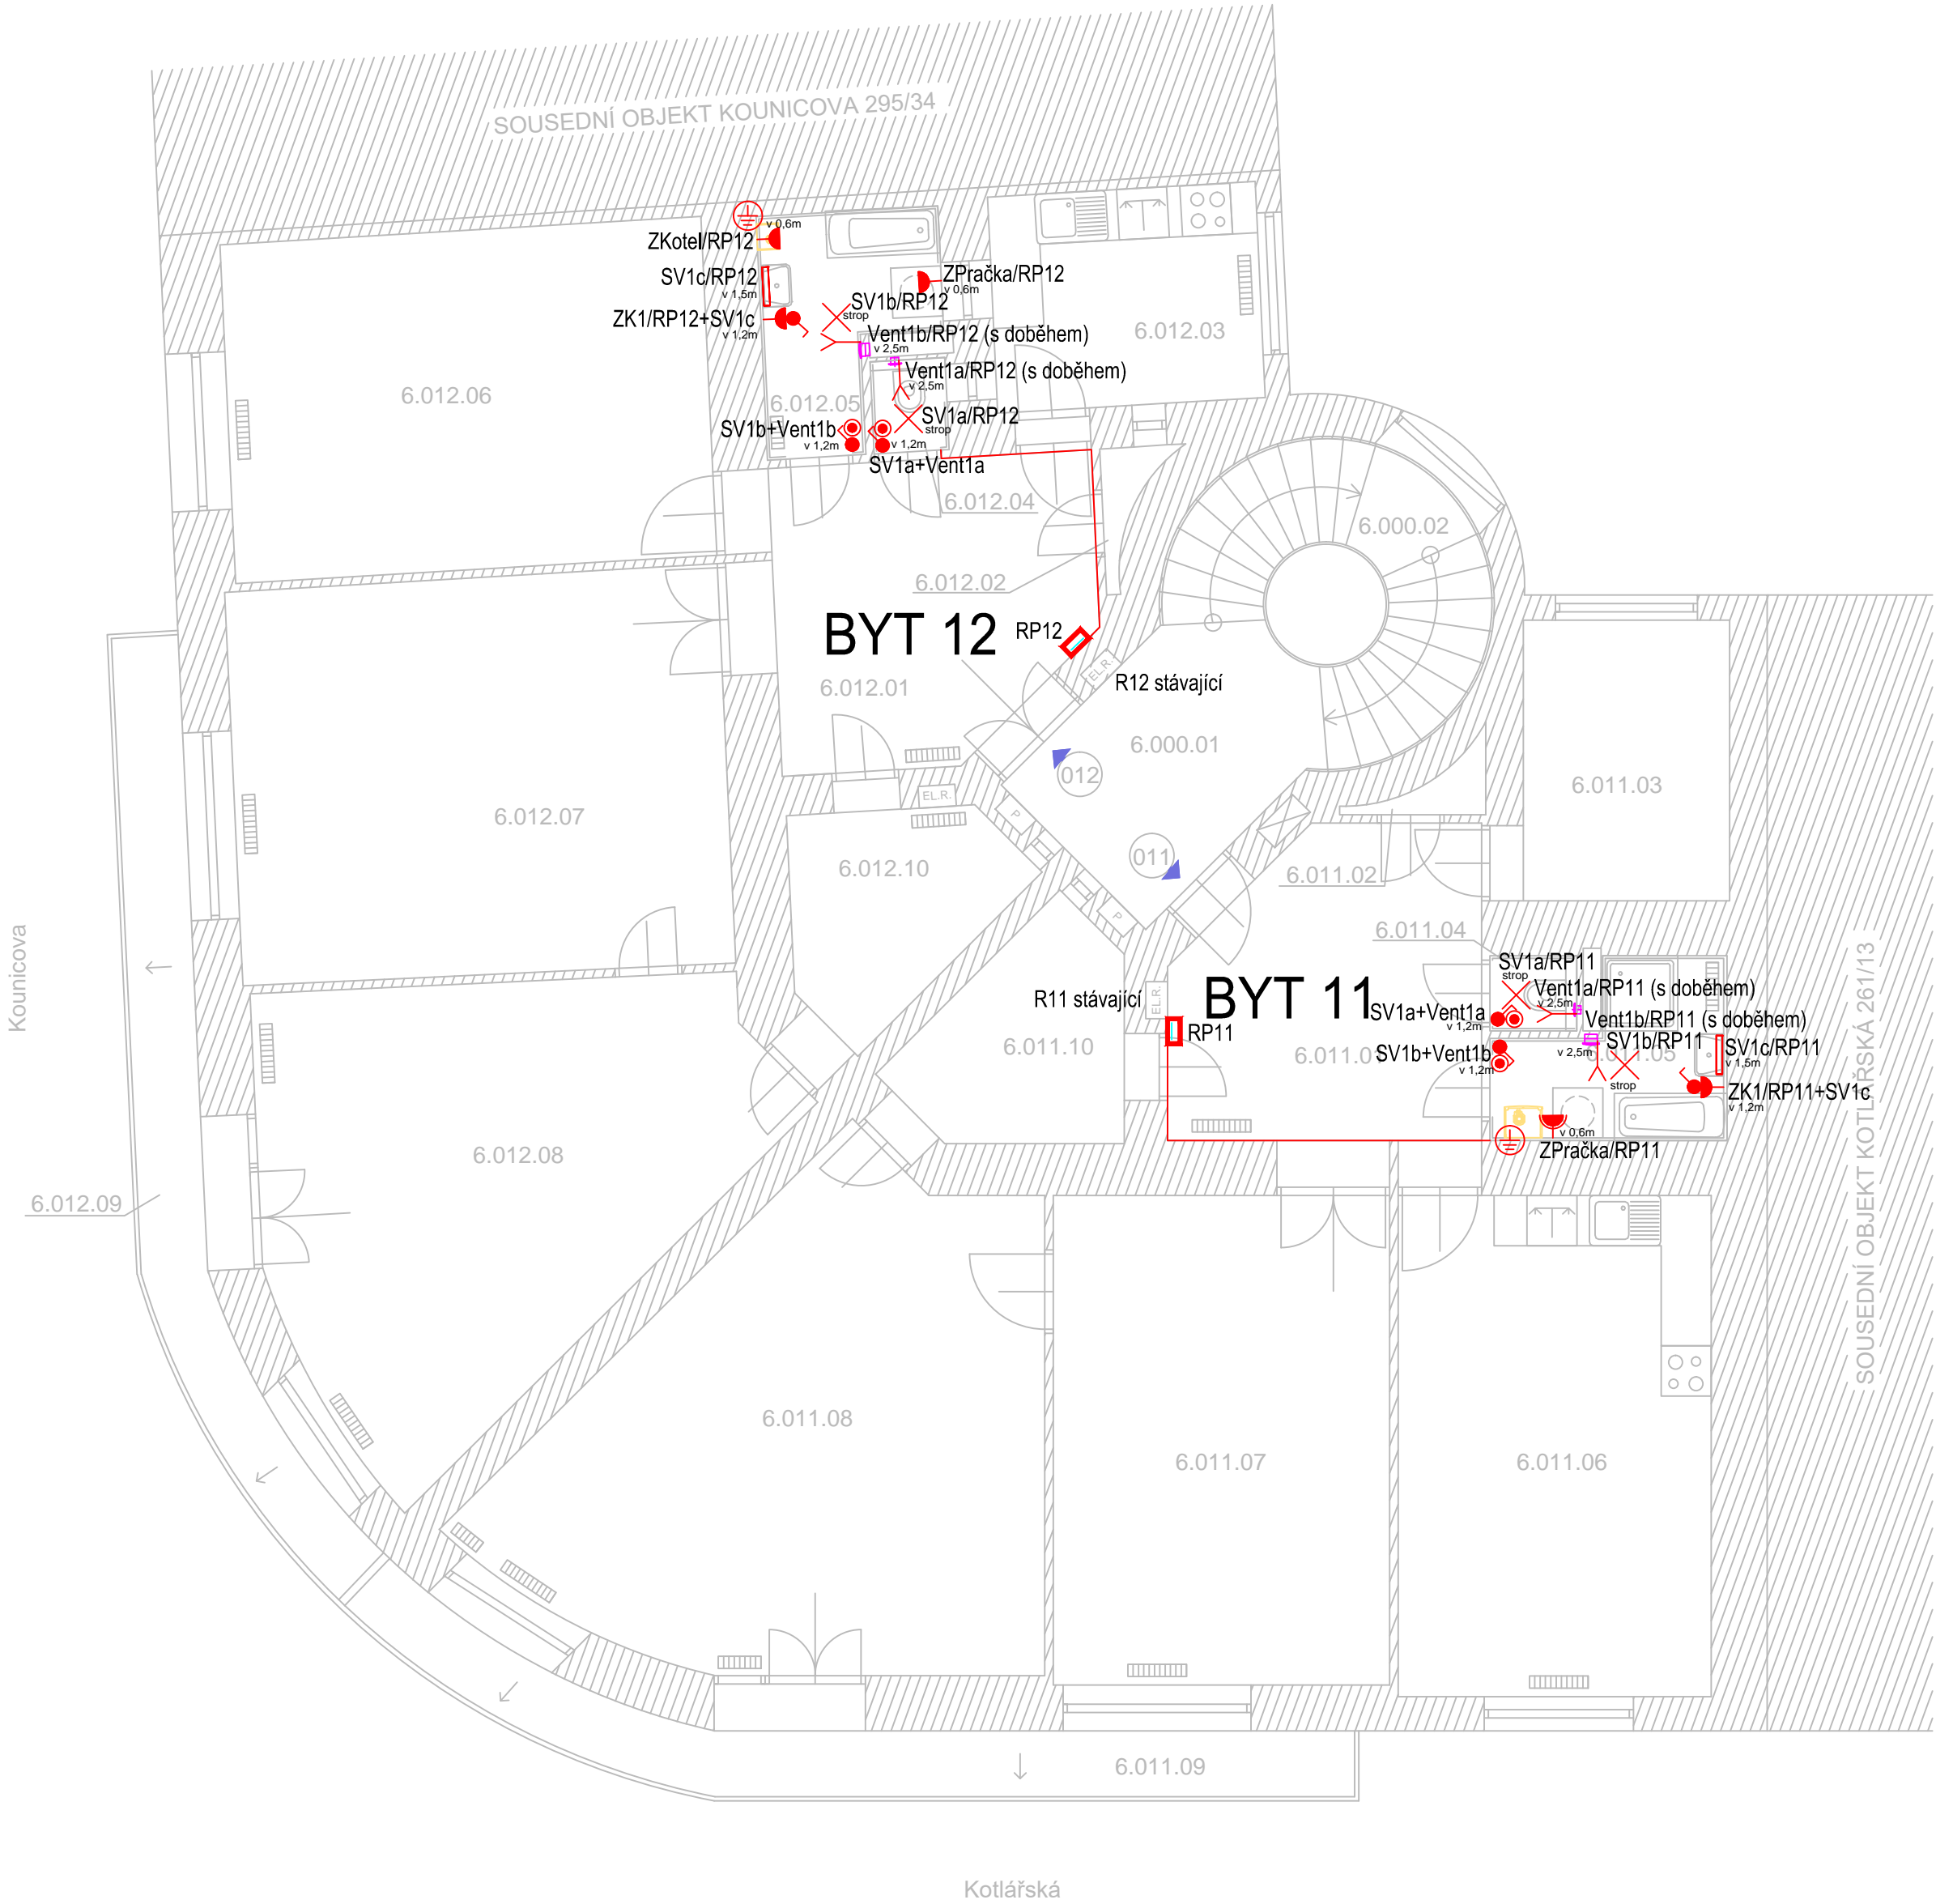


6.NP



PROSTOR	OZN.	NÁZEV	PLOCHA m2	PODLAHA	TOPENÍ
SPOLEČNÝ	6.000.01	CHODBA	6,9	TERACO+DLAŽBA	
	6.000.02	SCHODIŠTĚ	12,3	TERACO+DLAŽBA	
CELKOVÁ VÝMĚRA			19,2		
011	6.011.01	PŘEDSÍŇ	14,8	PARKETY	ETÁŽOVÉ
	6.011.02	KOMORA	0,8	BETON	
	6.011.03	POKOJ	8,9	PARKETY	
	6.011.04	WC	1,2	DLAŽBA	
	6.011.05	KOUPELNA	5,0	DLAŽBA	ETÁŽOVÉ
	6.011.06	POKOJ	22,8	PARKETY	ETÁŽOVÉ
	6.011.07	POKOJ	24,2	PARKETY	ETÁŽOVÉ
	6.011.08	POKOJ	32,7	PARKETY	ETÁŽOVÉ
	6.011.09	BALKON	12,1	DLAŽBA	
	6.011.10	KUCHYNĚ	6,9	PARKETY	
CELKOVÁ VÝMĚRA			129,4		
CELKOVÁ VÝMĚRA DLE VYHLÁŠKY			126,8		
012	6.012.01	PŘEDSÍŇ	15,1	PARKETY	ETÁŽOVÉ
	6.012.02	KOMORA	0,8	BETON	
	6.012.03	KUCHYNĚ	9,3	DLAŽBA	ETÁŽOVÉ
	6.012.04	WC	1,4	DLAŽBA	
	6.012.05	KOUPELNA	5,2	DLAŽBA	ETÁŽOVÉ
	6.012.06	POKOJ	24,0	PARKETY	ETÁŽOVÉ
	6.012.07	POKOJ	28,6	LAMINO	ETÁŽOVÉ
	6.012.08	POKOJ	27,8	PARKETY	ETÁŽOVÉ
	6.012.09	BALKON	11,6	DLAŽBA	
	6.012.10	KOMORA	6,9	PLOVOUCÍ PODLAHA	ETÁŽOVÉ
CELKOVÁ VÝMĚRA			130,7		
CELKOVÁ VÝMĚRA DLE VYHLÁŠKY			128,1		

LEGENDA

- Vypínač řazení 1 10A, IP20
- Vypínač řazení 1 10A, IP44
- Vypínač řazení 5 10A, IP20
- Vypínač řazení 6 10A, IP20
- Vypínač řazení 6+6 10A, IP20
- Vypínač řazení 7 10A, IP20
- Tlačítko řazení 1/0 10A, IP44
- Čidlo pohybu 360° pro osvětlení
- Čidlo pohybu 180° pro osvětlení IP44
- Vývod ukončený svorkovnicí nebo na zařízení 230V
- Vývod ukončený svorkovnicí nebo na zařízení 400V
- Zásuvka jednoduchá 230V 16A, IP20
- Zásuvka jednoduchá 230V 16A, IP44
- Zásuvka dvojitá 230V 16A, IP20
- Zásuvka dvojitá 230V 16A, IP44
- Zásuvka 400V 16A IP44
- Osvětlení, IP44
- Osvětlení zrcadlo, IP44
- Rozvaděč
- Doplňující pospojení
- Trasa kabelů v instalační liště
- Rozvody v rekonstruovaných místnostech zasekány

GENERÁLNÍ PROJEKTANT: BRES spol. s.r.o. náměstí Republiky 366/1, 614 00 Brno - Husovice		ZODP. PROJEKTANT ING. JIŘÍ REITKNECHT 			
PROJEKTANT ČÁSTI: 		ZODP. PROJEKTANT Ing. Svatopluk Peksa		VYPRACOVAL Ing. Ludvík Vidlák	
KRAJ: Jihomoravský		OKRES: Brno			
INVESTOR: Statutární město Brno, městská část Brno-střed				FORMÁT	6xA4
AKCE: Oprava ZTI v domě Kotlářská 262 D.14.4 - ELEKTROINSTALACE				MĚŘITKO	1:75
				DATUM	4/2022
				ÚČEL	DPS
				Č. ZAKÁZKY	B0581
OBSAH:				Č. VÝKR.	PARÉ
NOVÝ STAV - PŮDORYS 6.NP				06	