


BOTANICKÁ 935/43, BYT Č. 6

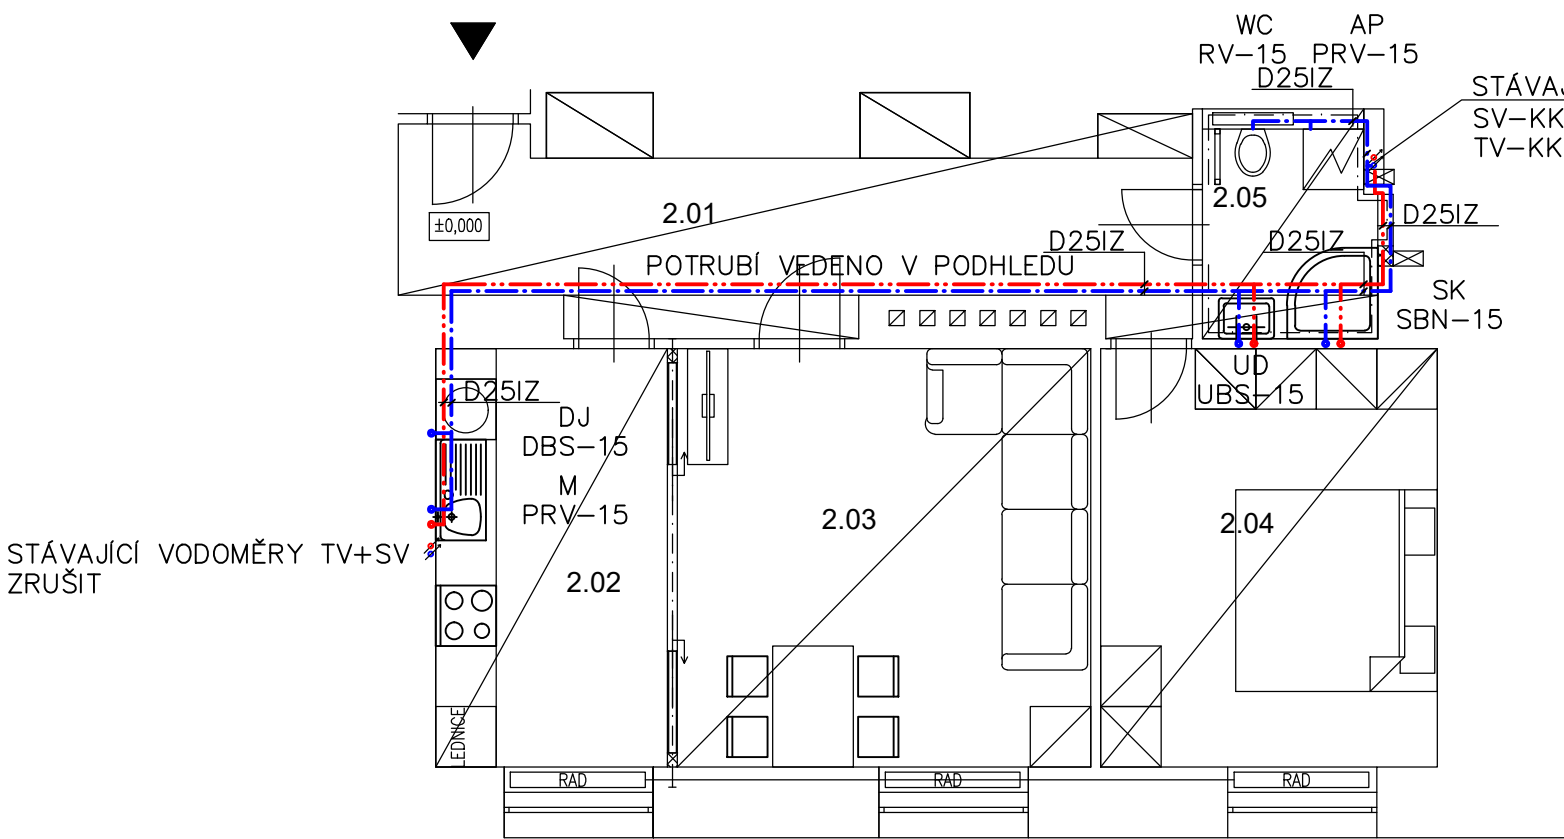

OZN.	ÚČEL MÍSTNOSTI	PLOCHA	PODLAHA
2.01	CHODBA	14,80 m	PVC
2.02	KUCHYNĚ	9,62 m	PVC
2.03	POKOJ	17,08 m	Vlasy
2.04	POKOJ	13,90 m	Vlasy
2.05	KOUPELNA	2,51 m	Keramická dlažba
2.06	ZRUŠENO		

POZN.

–VNITŘNÍ ROZVODY VODY JSOU NAVRŽENY Z PLASTOVÉHO POTRUBÍ PPR PN16

–POTRUBÍ JE SPOJOVÁNO POLYFÚZNÍM SVAŘOVÁNÍM POMOCÍ ELEKTROTVAROVEK

–MIN.SKLOK POTRUBÍ JE 0,3% K VÝTOKOVÝM ARMATURÁM

–KOTVENÍ POTRUBÍ BUDE PROVÁDĚNO DLE MONTÁŽNÍCH PŘEDPISŮ DODAVATELE

–POTRUBÍ BUDE VEDENO V PODLAZE, INSTALAČNÍCH PŘEDSTĚNÁCH A DRÁŽKÁCH VE ZDI

–POTRUBÍ BUDE IZOLOVÁNO NÁVLEKOVOU IZOLOACÍ – = 0,040W/m*K, TL.IZOLOACE – VIZ LEGENDA TI

VÝŠKA OSAZENÍ ZP,ROH.VENTILŮ A BATERIÍ

UD–850MM NAD PODLAHOU

2xRV–15–580M NAD PODLAHOU

DJ–850MM NAD PODLAHOU

2xRV–15–600M NAD PODLAHOU

WC–400MM NAD PODLAHOU

RV–15–900MM NAD PODLAHOU

SK

SBN–1150MM NAD PODLAHOU

AP

RV–15–400MM NAD PODLAHOU

M

RV–15–400MM NAD PODLAHOU

STÁVAJÍCÍ VODOMĚRY TV+SV
ZRUŠIT

LEGENDA VÝTOKOVÝCH ARMATUR

OZN.	NÁZEV
UBS	UMYV.BAT.STOJÁNKOVÁ
DBS	DŘEZ.BAT.STOJÁNKOVÁ
SBN	SPRCH.BAT.NÁSTĚNNÁ
RV	ROHOVÝ VENTIL
PRV	PRAČKOVÝ VENTIL

LEGENDA ZAŘIZ.PŘEDMĚTŮ

OZN.	NÁZEV
UD	UMYVADLO
DJ	DŘEZ JEDNODUCHÝ
SK	SPRCHOVÝ KOUT
M	MYČKA
AP	AUTOMATICKÁ PRAČKA
WC	ZÁCHODOVÁ MÍSA

LEGENDA TI – STUDENÁ VODA LEGENDA TI – TEPLÁ VODA

PRŮMĚR POTRUBÍ	TL.IZOLOACE
20x3,4	13MM
25x4,3	13MM

PRŮMĚR POTRUBÍ	TL.IZOLOACE
20x3,4	20MM
25x4,3	20MM

±0,000 vztažena k m.č. 3.01

KONTOLOVAL:	VEDOUCÍ PROJEKTANT:	PROJEKTANT:	<div><div>ARCHITEKTURA & INTERIER ŠIMŮNEK & PARTNERS</div><div>www.archsimunek.cz</div><div>PROJEKTOVÁ A INŽENÝRSKÁ KANCELÁŘ</div><div>NÁMĚSTÍ 75/15, 757 01 VALAŠSKÉ MEZIŘÍČÍ</div></div>		
Ing. Martina Pantůčková	Miroslav Šimůnek	Ing. Martina Pantůčková			
INVESTOR: Statutární město Brno, Dominikánské náměstí 196/1, Brno–město, 602 00 Brno			Č. PARC.:	st. 1661	K.Ú.: Veveří
STAVBA: Stavební úpravy bytu Botanická 935/43, byt č.6			MÍSTO:	Brno	STUPEŇ: DSP
NÁZEV VÝKRESU: VODOINSTALACE - PŮDORYS			FORMÁT:	2xA4	ČÍSLO VÝKR.: D.1.4.A -02
			DATUM:	10/2022	
			MĚŘÍTKO:	1:75	ČÍSLO PARÉ: