


BOTANICKÁ 935/43, BYT Č. 6

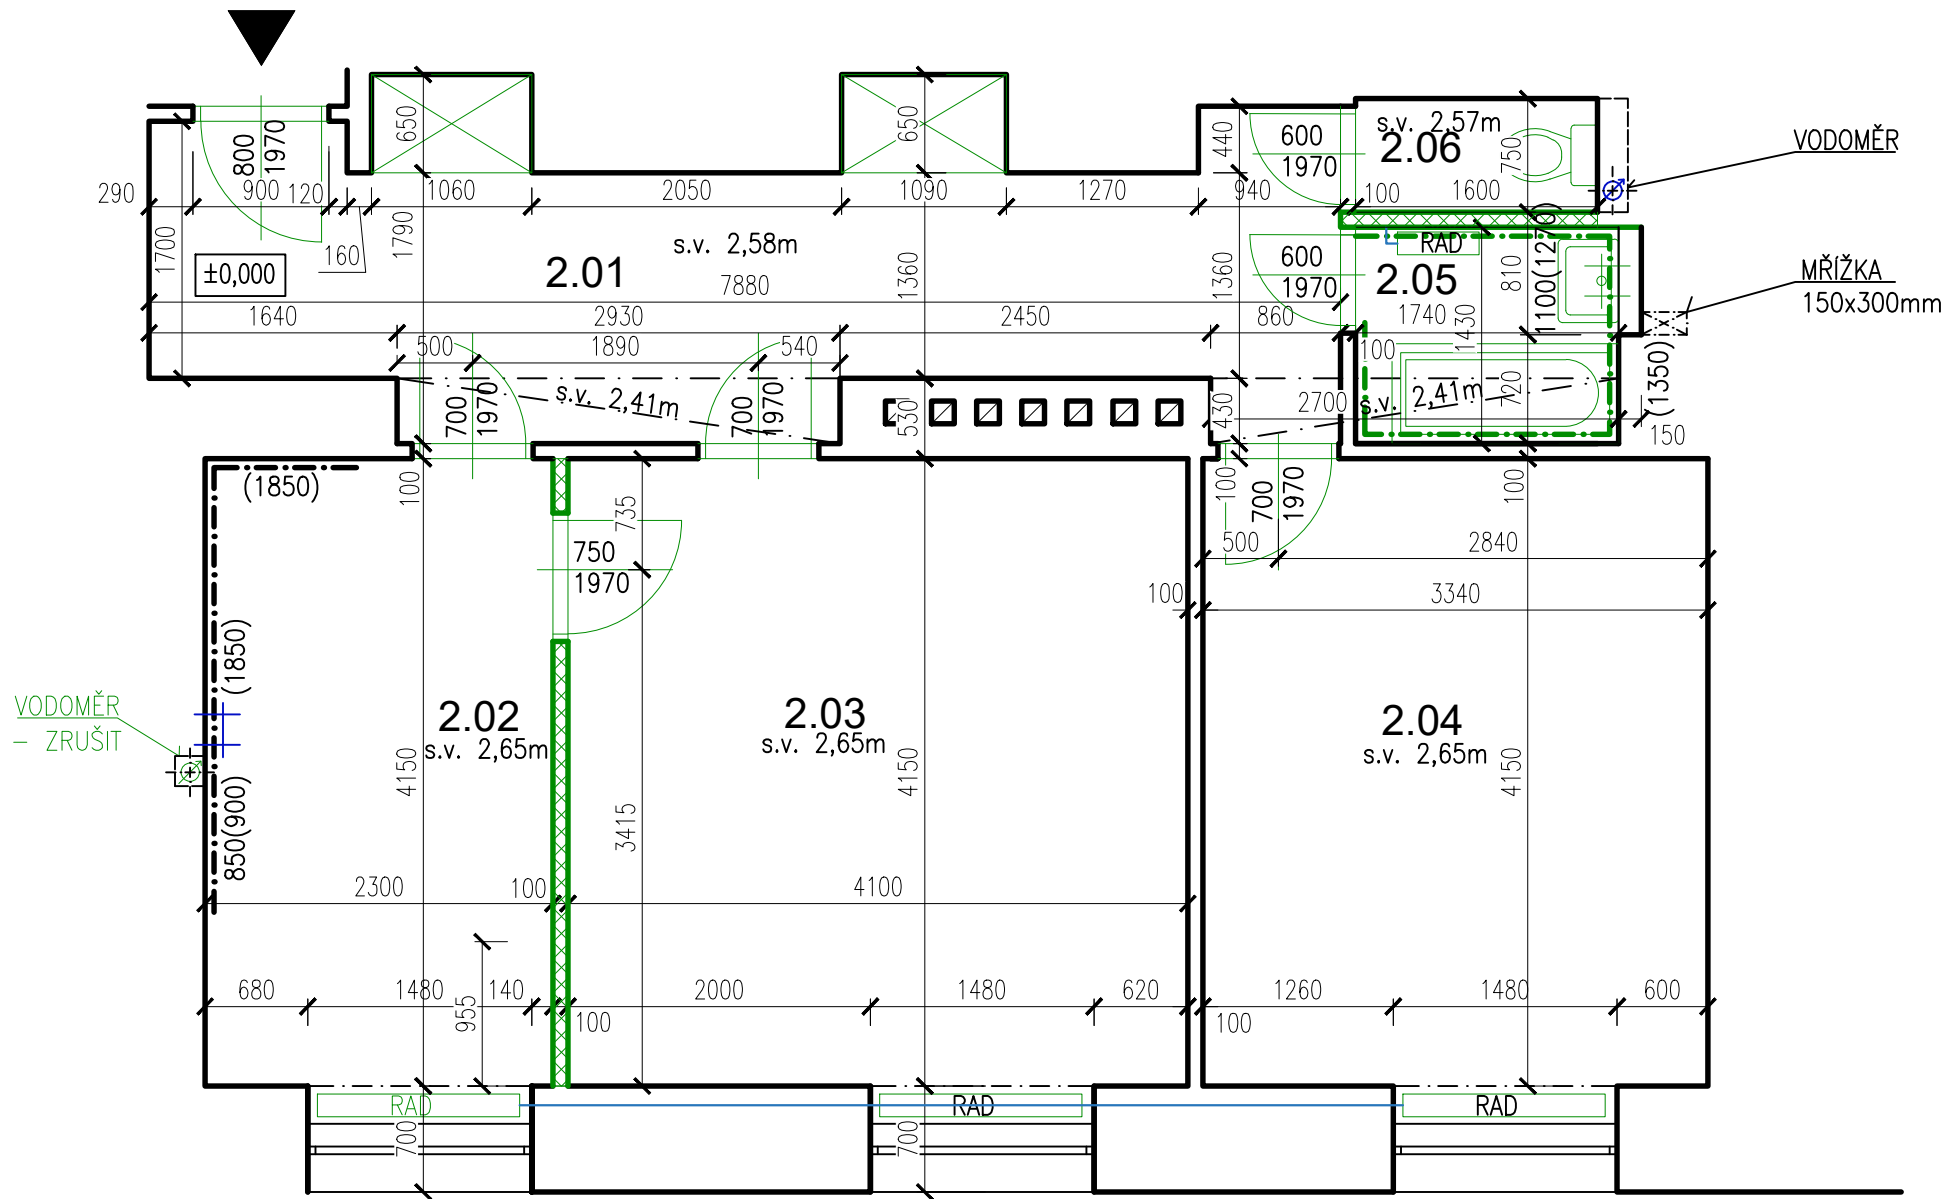

OZN.	ÚČEL MÍSTNOSTI	PLOCHA	PODLAHA
2.01	CHODBA	14,80 m²	Lino
2.02	KUCHYNĚ	9,62 m²	Lino
2.03	POKOJ	17,08 m²	Vlysy
2.04	POKOJ	13,90 m²	Vlysy
2.05	KOUPELNA	2,51 m²	Keramická dlažba
2.06	WC	1,20 m²	Keramická dlažba


LEGENDA MATERIÁLŮ

- Stávající konstrukce
- Bourané konstrukce
- Stávající ocelové potrubí

POZNÁMKA

– v bytě se nachází vodoměr v kuchyni a na wc

±0,000 vztažena k m.č. 3.01

KONTRLOVAL:	VEDOUČÍ PROJEKTANT:	PROJEKTANT:	<div><div></div><div>ARCHITEKTURA & INTERIER ŠIMŮNEK & PARTNERS www.archsimunek.cz PROJEKTOVÁ A INŽENÝRSKÁ KANCELÁŘ NÁMĚSTÍ 75/15, 757 01 VALAŠSKÉ MEZIRŘÍČÍ</div></div>		
Ing. Tomáš Mikuláščík	Miroslav Šimůnek	David Pavlíščík			
INVESTOR: Statutární město Brno, Dominikánské náměstí 196/1, Brno–město, 60200 Brno			Č. PARC.:	st. 1661	K.Ú.: Veverí
STAVBA: <div>Stavební úpravy bytu Botanická 935/43, byt č. 6</div>			MÍSTO:	Brno	STUPEŇ: DSP
			FORMÁT:	3xA4	ČÍSLO VÝKR.: D.1.1.1 ČÍSLO PARÉ:
			DATUM:	10/2022	
			NÁZEV VÝKRESU: PŮDORYS - STÁVAJÍCÍ STAV / BOURACÍ PRÁCE	MĚŘITKO:	