



1NP

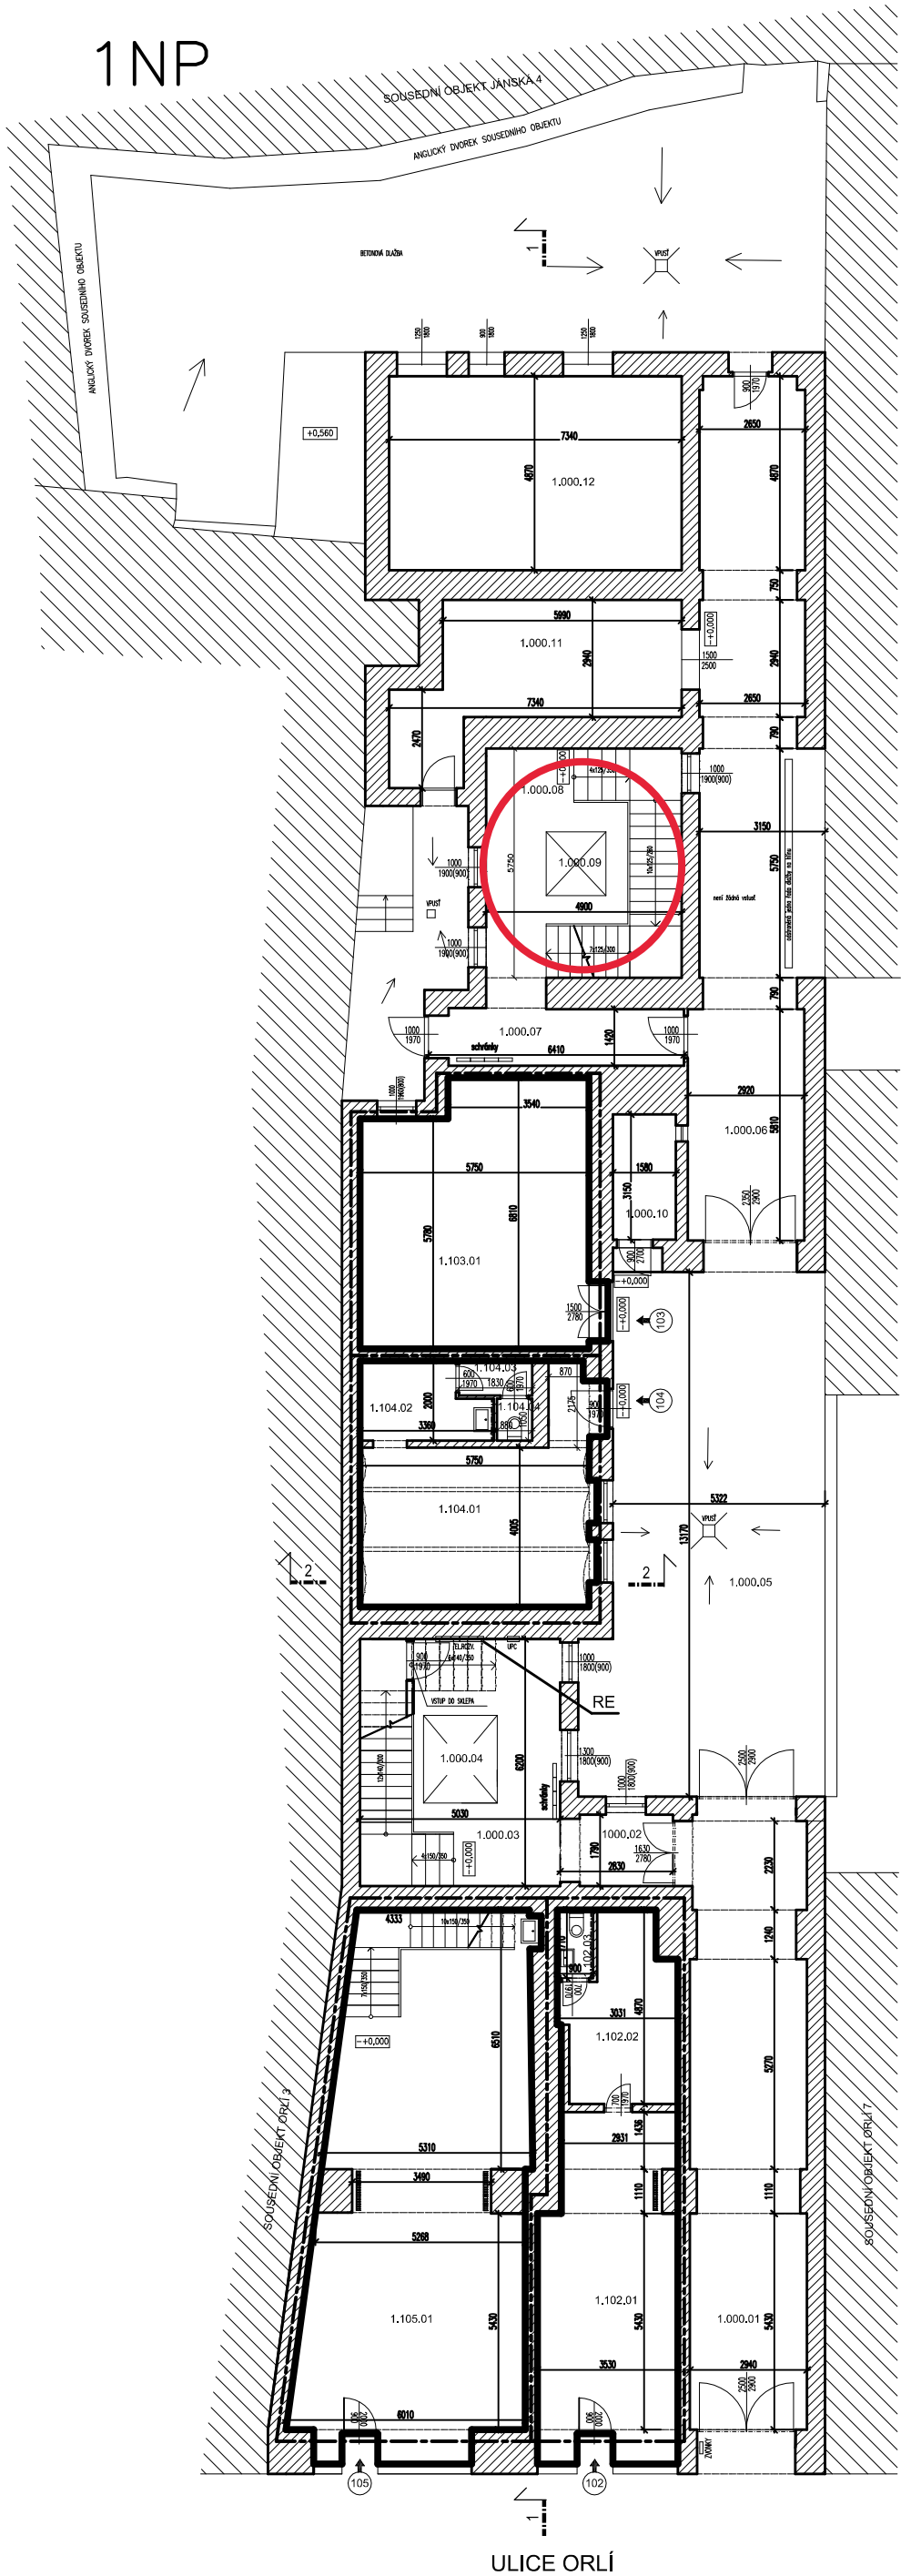

PROSTOR	OZN.	NÁZEV	PLOCHA m ²	PODLAHA	S.V.MÍSTNOSTI m	TOPENÍ	POZNÁMKA
SPOLEČNÝ	1.000.01	ZAVĚTRÍ	46,1	DLAŽBA	3.15		
	1.000.02	CHODBA	4,3	DLAŽBA	2.95		
	1.000.03	SCHODIŠTĚ	31,9	KÁMEN	2.95		
	1.000.04	VÝTAH	4,1				
	1.000.05	DVŮR	76,6	DLAŽBA			
	1.000.06	ZAVĚTRÍ	19,1	DLAŽBA	3.15		
	1.000.07	CHODBA	9,0	DLAŽBA	2.95		
	1.000.08	SCHODIŠTĚ	29,3	KÁMEN	2.95		
	1.000.09	VÝTAH	2,4				
	1.000.10	ÚKLIDOVÁ MÍSTNOST	5,0	DLAŽBA	2.78		
	1.000.11	ZABEDNĚNÉ PROSTORY	46,8				NELZE ZAMĚRIT
	1.000.12	ZABEDNĚNÉ PROSTORY	35,8				NELZE ZAMĚRIT
CELKOVÁ VÝMĚRA			310,4				
105	1.105.01	PRODEJNA	68,9	DLAŽBA	2.79		
CELKOVÁ VÝMĚRA			68,9				
CELKOVÁ VÝMĚRA DLE VYHLÁŠKY			70,7				
102	1.102.01	PRODEJNA	28,7	DLAŽBA	2.79		
	1.102.02	SKLAD	11,7	DLAŽBA	2.79		
	1.102.03	WC	1,5	DLAŽBA	2.79		
CELKOVÁ VÝMĚRA			41,9				
CELKOVÁ VÝMĚRA DLE VYHLÁŠKY			43,5				
104	1.104.01	PRODEJNA	26,4	PVC	3.12-2.98		
	1.104.02	SKLAD	6,0	PVC	2.79		
	1.104.03	CHODBA	1,6	PVC	2.28		
	1.104.04	WC	0,9	DLAŽBA	2.28		
CELKOVÁ VÝMĚRA			34,9				
CELKOVÁ VÝMĚRA DLE VYHLÁŠKY			36,5				
103	1.103.01	SKLAD	37,6	DLAŽBA	2.78		
CELKOVÁ VÝMĚRA			37,6				
CELKOVÁ VÝMĚRA DLE VYHLÁŠKY			37,6				

±0,000 = PODLAHA V 1.NP - NÁVRH

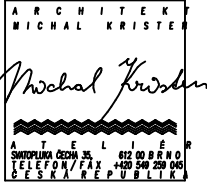

ZHOTOVITEL:
GENERÁLNÍ PROJEKTANT:
ZODPOVĚDNÝ PROJEKTANT:
KONTROLOVAL:
VYPRACOVAL:
INVESTOR:

ATELIÉR, SVATOPLUKA ČECHA 35, 612 00 BRNO
ING. ARCH. MICHAL KRISTEN
ING. MARTIN RYCHTECKÝ
ALŽBĚTA ŠIMČKOVÁ, MARTIN VĚRMIROVSKÝ
STATUTÁRNÍ MĚSTO BRNO

BYTOVÝ DUM (185)
ORLÍ 481/5, BRNO-STŘED, 602 00

STUPEŇ PROJEKTU:
ZAKÁZKOVÉ ČÍSLO:
DATUM:

PASPORTIZACE
M17.418
03/2019

PŮDORYS 1.NP

STAVEBNÍ ČÁST

MĚŘÍTKO:
ČÍSLO VÝKRESU:

M 1:100
D-02