



1PP

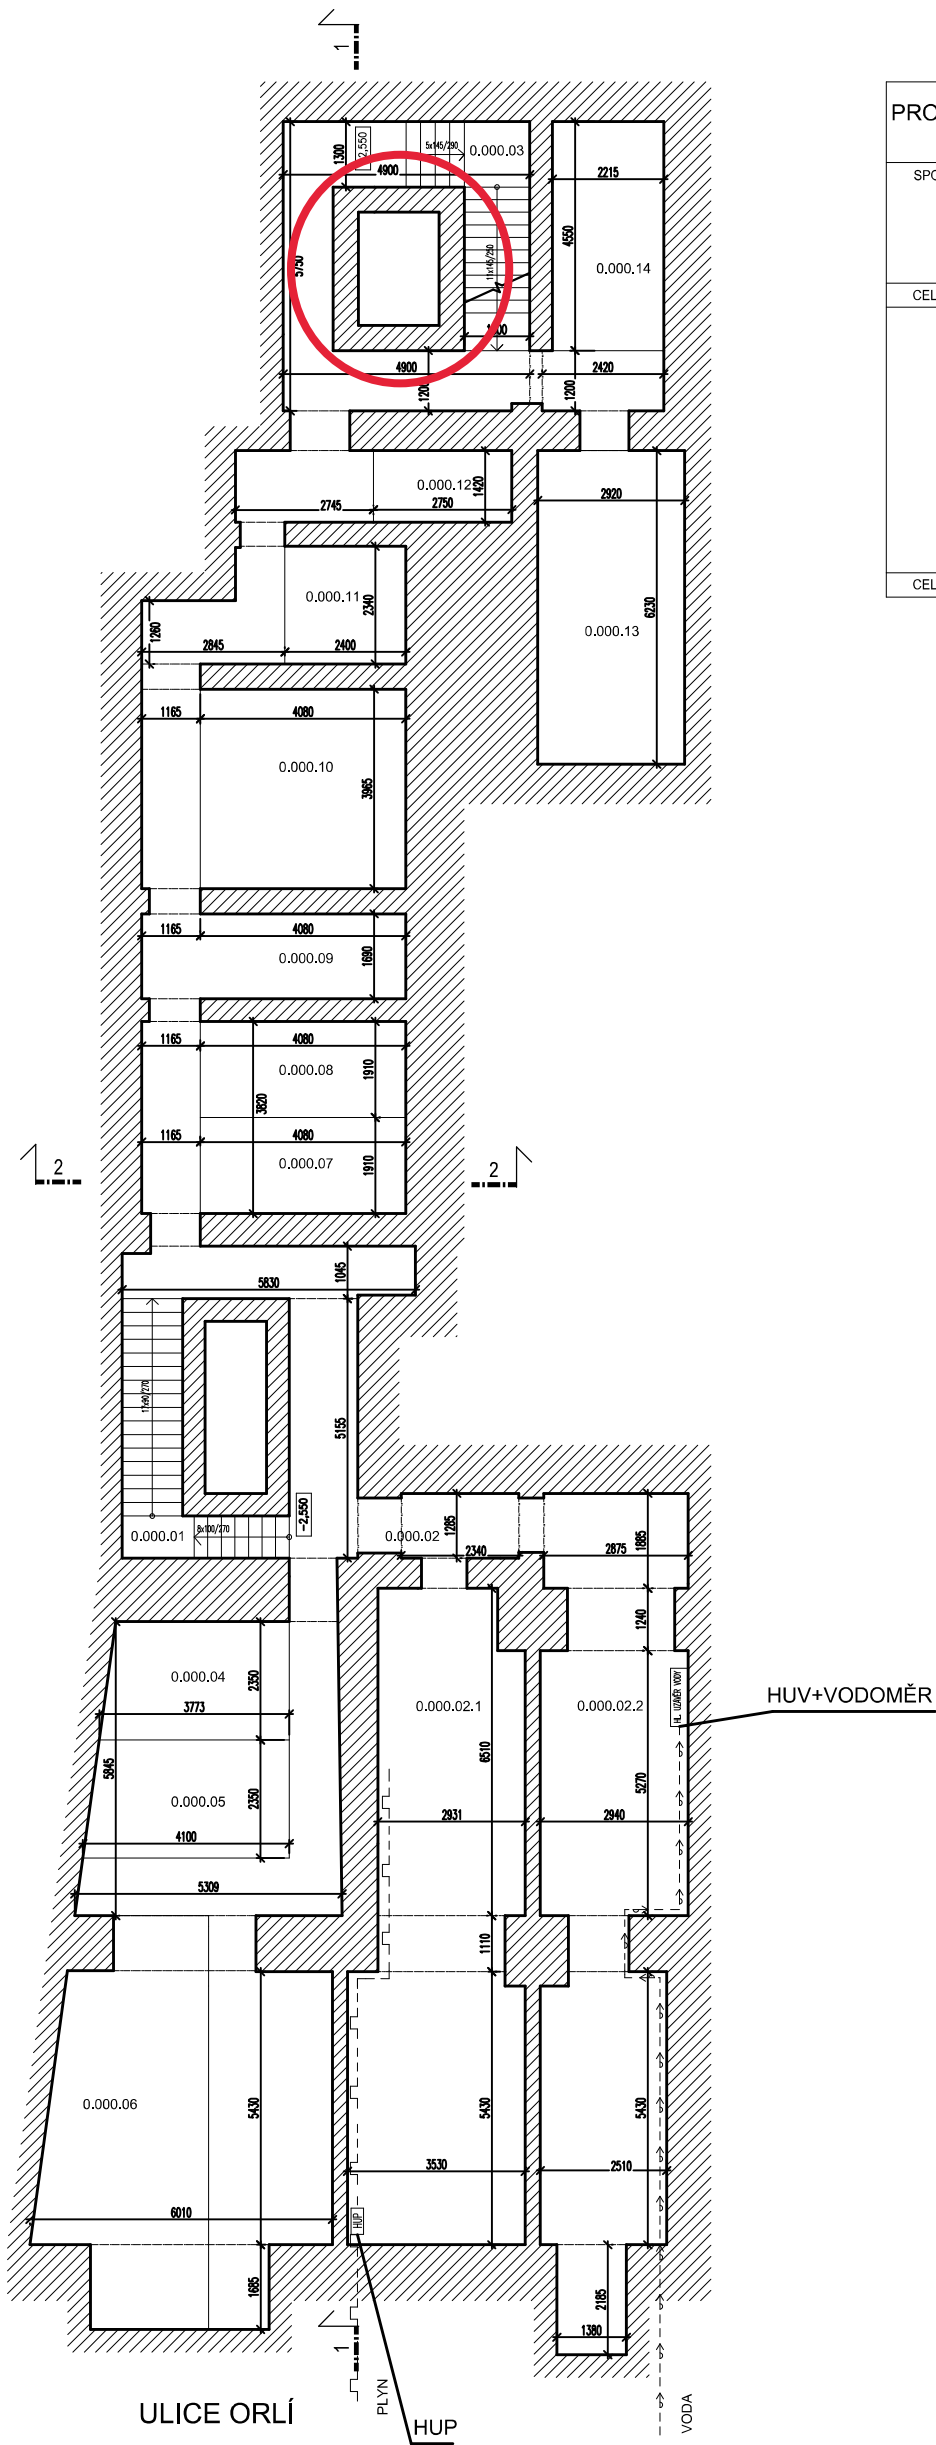

PROSTOR	OZN.	NÁZEV	PLOCHA m ²	PODLAHA	S.V.MÍSTNOSTI m	TOPENÍ	POZNÁMKA
SPOLEČNÝ	0.000.01	SCHODIŠTĚ	20,8	BETON	2,34		
	0.000.02	CHODBA	5,0	BETON	2,34		
	0.000.02.1	SKLEPNÍ KÓJE	40,3	BETON	2,34		
	0.000.02.2	CHODBA	41,4	BETON	2,34		
	0.000.03	SCHODIŠTĚ	20,5	BETON	2,34		
CELKOVÁ VYMĚRA			128,0				
	0.000.04	SKLEPNÍ KÓJE	12,0	BETON	2,34		
	0.000.05	SKLEPNÍ KÓJE	17,6	BETON	2,34		
	0.000.06	SKLEPNÍ KÓJE	39,8	BETON	2,34		
	0.000.07	SKLEPNÍ KÓJE	10,7	BETON	2,34		
	0.000.08	SKLEPNÍ KÓJE	10,5	BETON	2,34		
	0.000.09	SKLEPNÍ KÓJE	8,9	BETON	2,34		
	0.000.10	SKLEPNÍ KÓJE	21,3	BETON	2,34		
	0.000.11	SKLEPNÍ KÓJE	11,3	BETON	2,34		
	0.000.12	SKLEPNÍ KÓJE	7,8	BETON	2,34		
	0.000.13	SKLEPNÍ KÓJE	18,2	BETON	2,34		
	0.000.14	SKLEPNÍ KÓJE	14,0	BETON	2,34		
CELKOVÁ VYMĚRA			172,1				

±0,000 = PODLAHA V 1.NP – NÁVRH

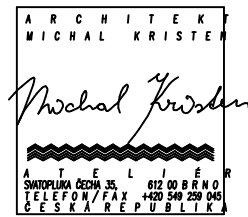

ZHOTOVITEL:
GENERÁLNÍ PROJEKTANT:
ZODPOVĚDNÝ PROJEKTANT:
KONTROLOVAL:
VYPRACOVAL:
INVESTOR:

ATELIÉR, SVATOPLUKA ČECHA 35, 612 00 BRNO
ING. ARCH. MICHAL KRISTEN
ING. MARTIN RYCHTECKÝ
ING.MARTIN RYCHTECKÝ
ALŽBĚTA ŠIMÍČKOVÁ, MARTIN VEŘMIROVSKÝ
STATUTÁRNÍ MĚSTO BRNO

BYTOVÝ DUM (185)
ORLÍ 481/5, BRNO–STŘED, 602 00

STUPEŇ PROJEKTU:
ZAKÁZKOVÉ ČÍSLO:
DATUM:

PASPORTIZACE
M17.418
03/2019

PŮDORYS 1.PP

STAVEBNÍ ČÁST

MĚŘÍTKO:
ČÍSLO VÝKRESU:

M 1:100
D-01