ŘEZ B-B

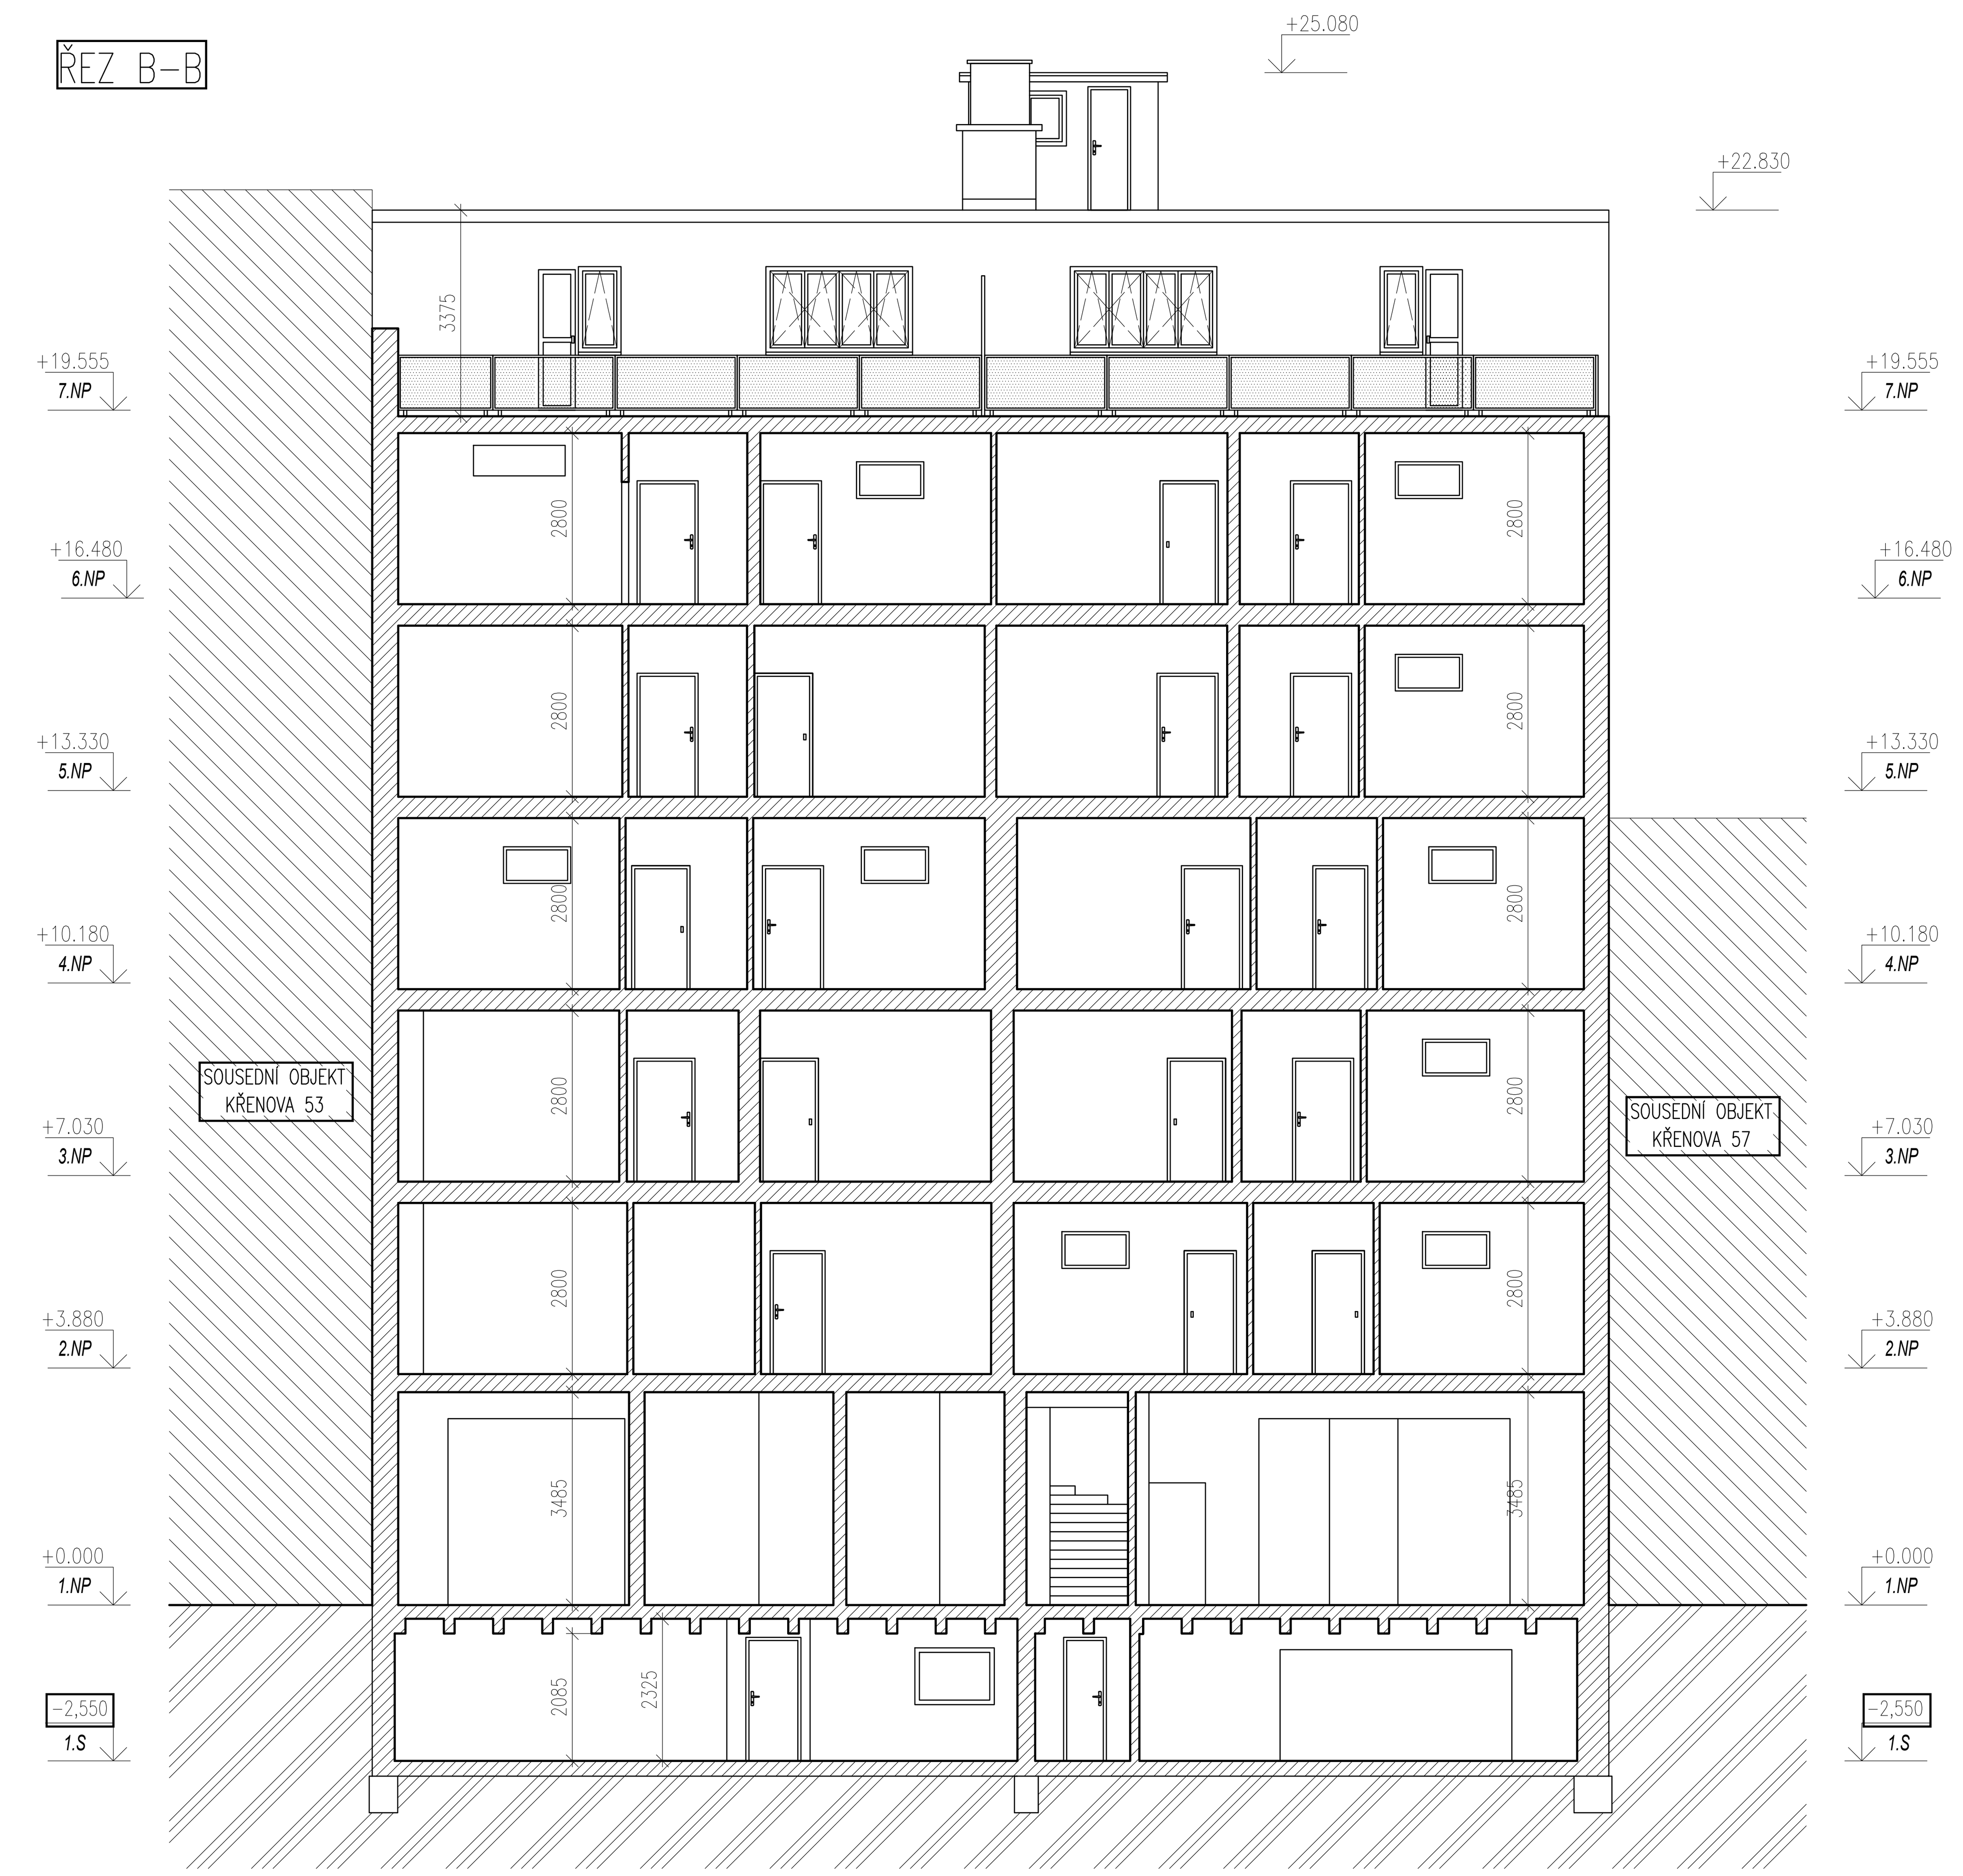

ŘEZ A-A

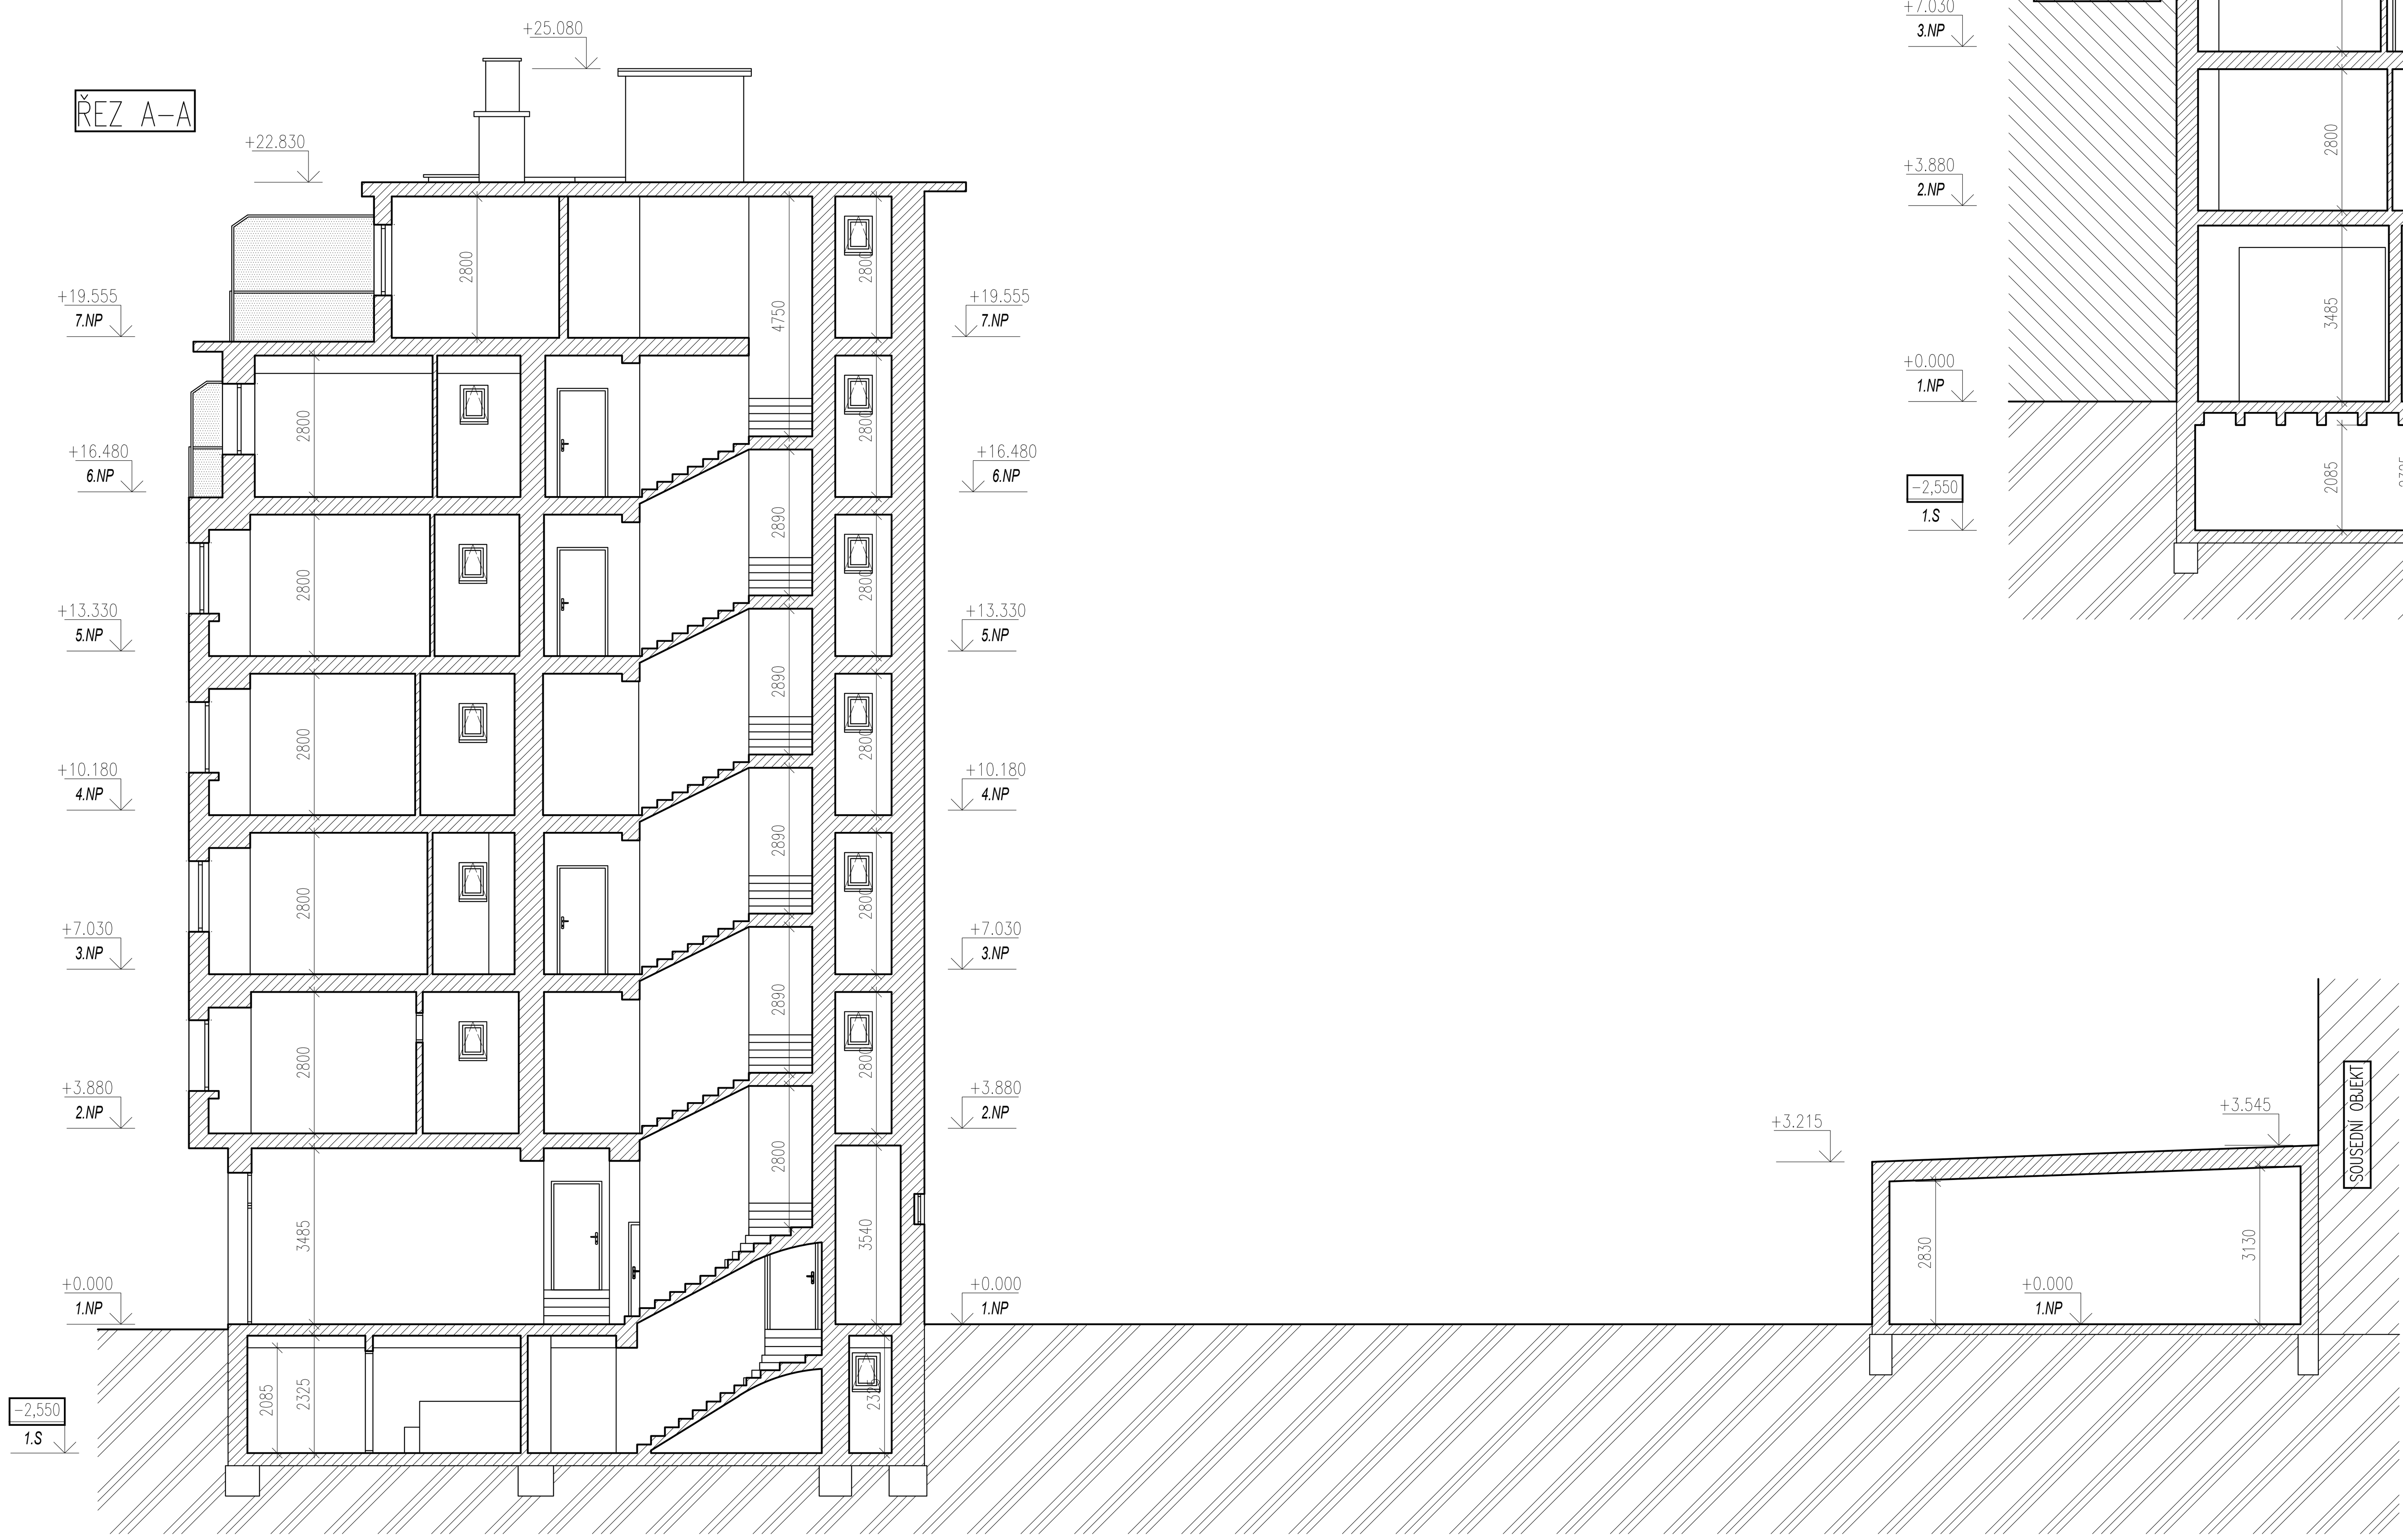

±0,000 = PODLAHA V 1.NP - NÁVRH

ARCHITEKT MICHAL KRISTEN

ZHOTOVITEL: ATELIÉR, SVATOPLUKA ČECHA 35, 612 00 BRNO
GENERÁLNÍ PROJEKTANT: ING. ARCH. MICHAL KRISTEN
ZODPOVĚDNÝ PROJEKTANT: ING. MARTIN RYCHTECKÝ
KONTROLOVAL: ING.MARTIN RYCHTECKÝ
VYPRACOVAL: ING.MICHAL DONĚK Ph.D, BC.JAROSLAV LUKEŠ
INVESTOR: STATUTÁRNÍ MĚSTO BRNO

BYTOVÝ DŮM (115)
KŘENOVA 55, BRNO, 602 00

STUPEŇ PROJEKTU: PASPORTIZACE
ZAKÁZKOVÉ ČÍSLO: M17_418
DATUM: 09/2018

ŘEZ A-A, B-B

STAVEBNÍ ČÁST

MĚŘÍTKO: M 1:100
ČÍSLO VÝKRESU: D-10