



Poslední revize: 10. 01. 2023

VYPRACOVAL			
Ing. et Ing. VENDULA DOHNÁLKOVÁ			
KONTROLOVAL			
Ing. MARTIN HUBLÍK			
ZODPOVĚDNÝ PROJEKTANT			
Ing. MARTIN HUBLÍK			
PROJEKTANT: UCHYTIL s.r.o., K TERMINÁLU 7, 619 00 BRNO, tel.: 545 216 717			
INVESTOR: Městská část Brno–střed, Odbor investiční a správy bytových domů, Dominikánská 2, 601 69 Brno			
AKCE: OPRAVA DVORNÍ FASÁDY na ulici Masarykova 3 v Brně <i>Projektová dokumentace pro provádění stavby</i>		DATUM	12/2022
		STUPEŇ	RPD
		FORMÁT	17 x A4
		Č. ZAKÁZKY	122019
OBSAH: DETAILY		MĚŘITKO:	Č. VÝKRESU:
		1:5	D.1.1.21

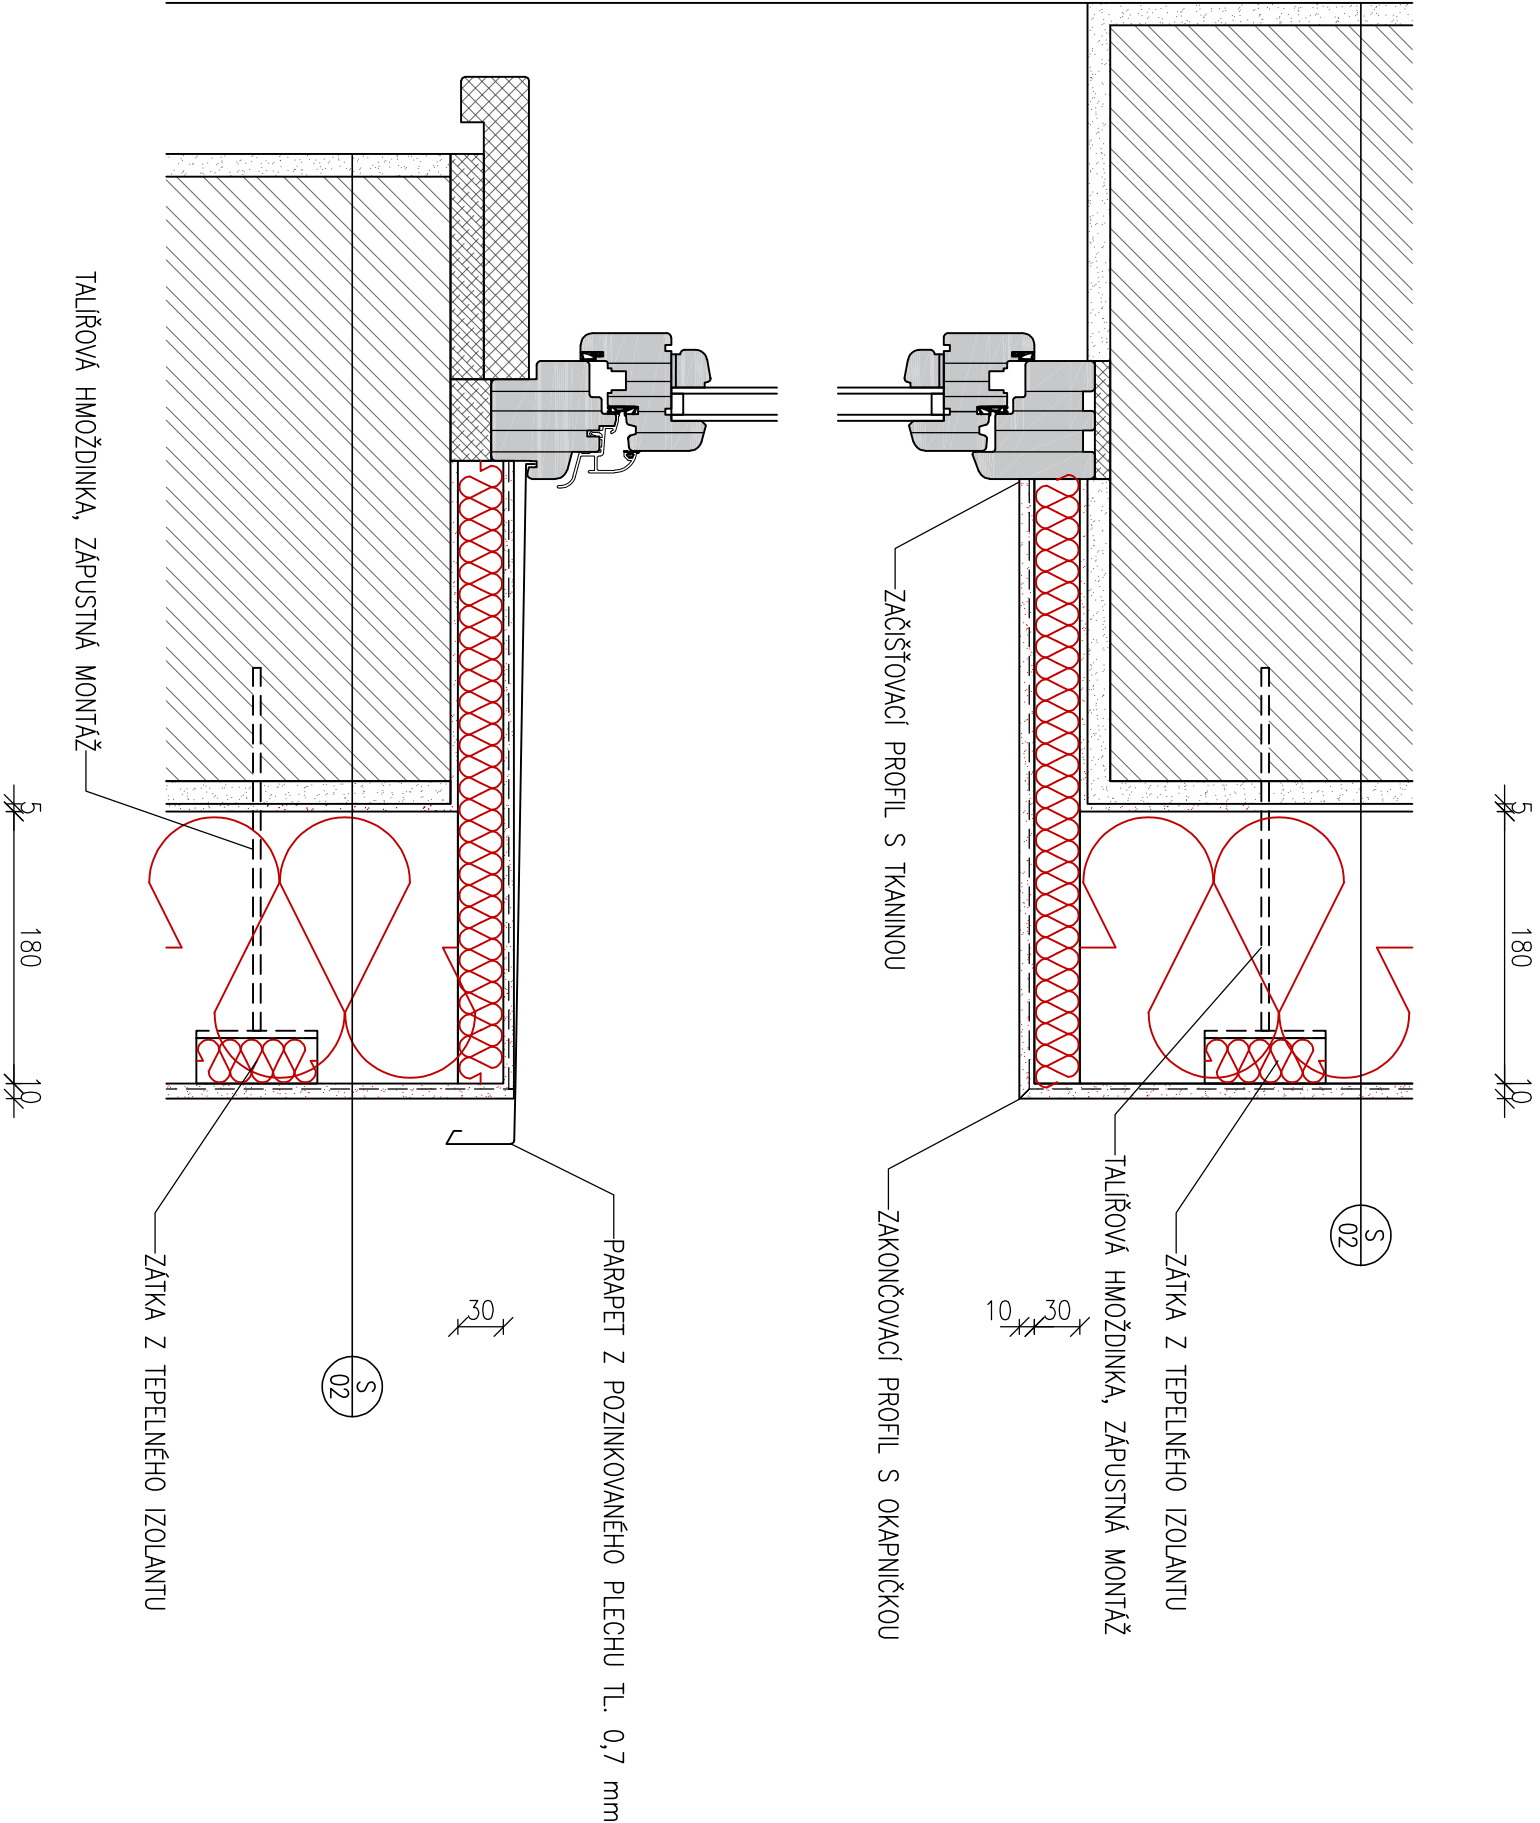

LEGENDA:


- STÁVAJÍCÍ KONSTRUKCE
- STÁVAJÍCÍ OMÍTKY
- RÁMY VÝPLNÍ OTVORŮ
- MONTÁŽNÍ PĚNA
- VNITŘNÍ PARAPET
- NOVÉ OMÍTKY, STĚRKOVACÍ A LEPIČÍ HMOTY
- TEPELNÁ IZOLACE – MINERÁLNÍ IZOLACE / EPS
- TEPELNÁ IZOLACE – XPS

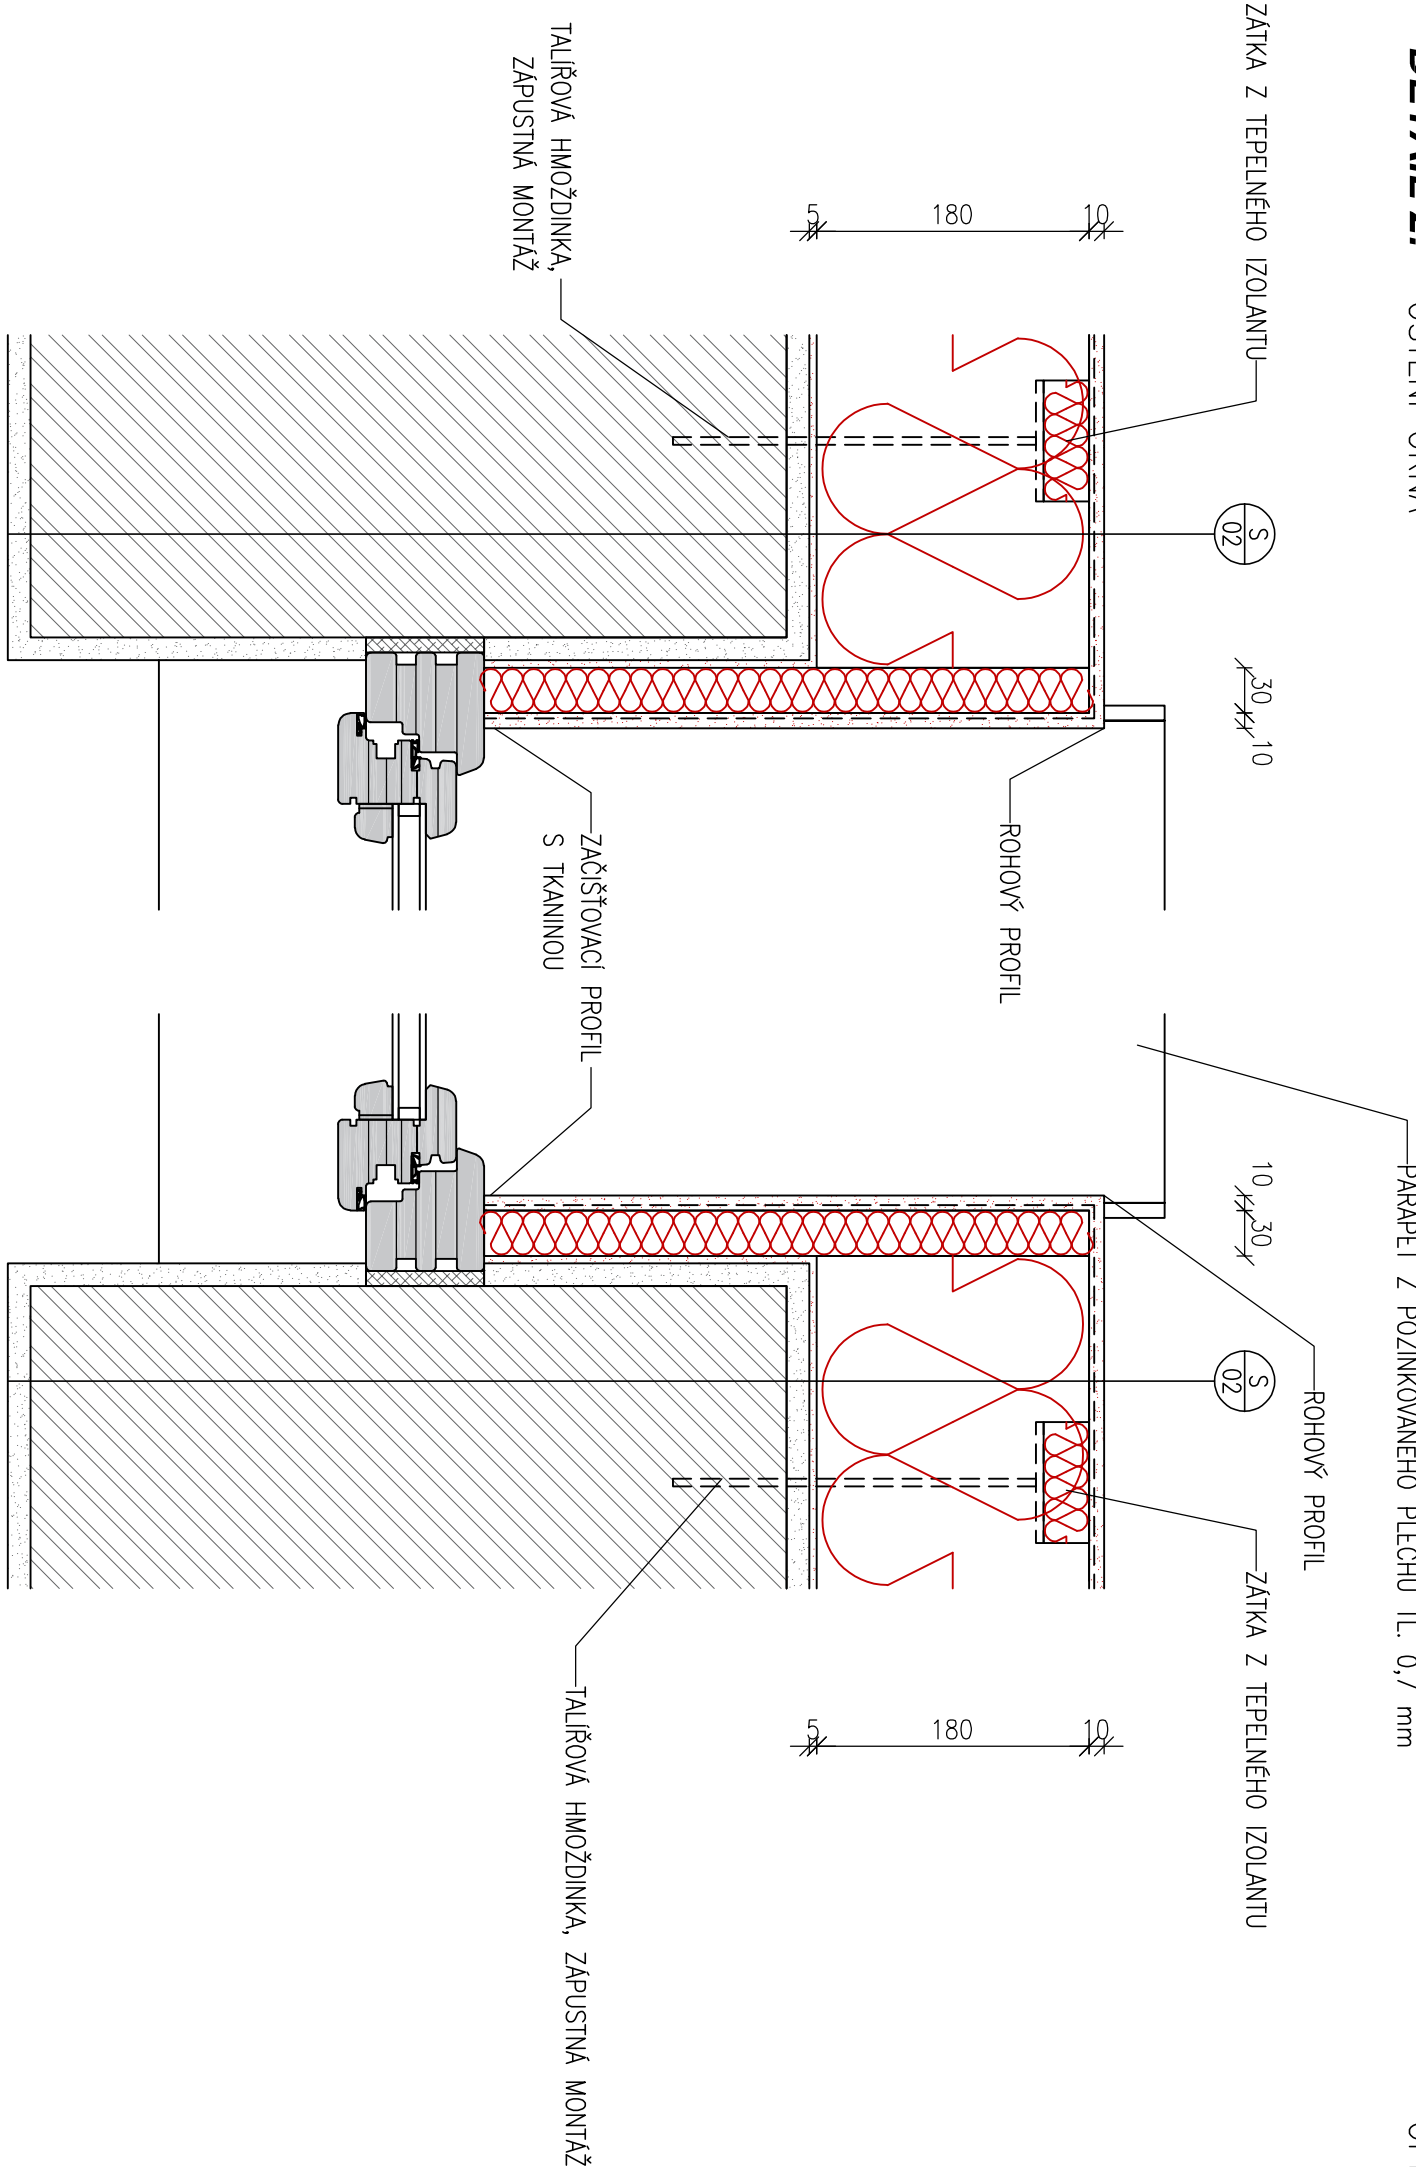


LEGENDA:

- STAVAJÍCÍ KONSTRUKCE
- STAVAJÍCÍ OMITKY
- RÁMY VÝPLNÍ OTVORŮ
- MONTÁŽNÍ PĚNA
- VNITŘNÍ PARAPET
- NOVÉ OMITKY, STĚRKOVACÍ A LEPICÍ HMOTY
- TEPELNÁ IZOLACE – MINERÁLNÍ IZOLACE / EPS
- TEPELNÁ IZOLACE – XPS

LEGENDA:


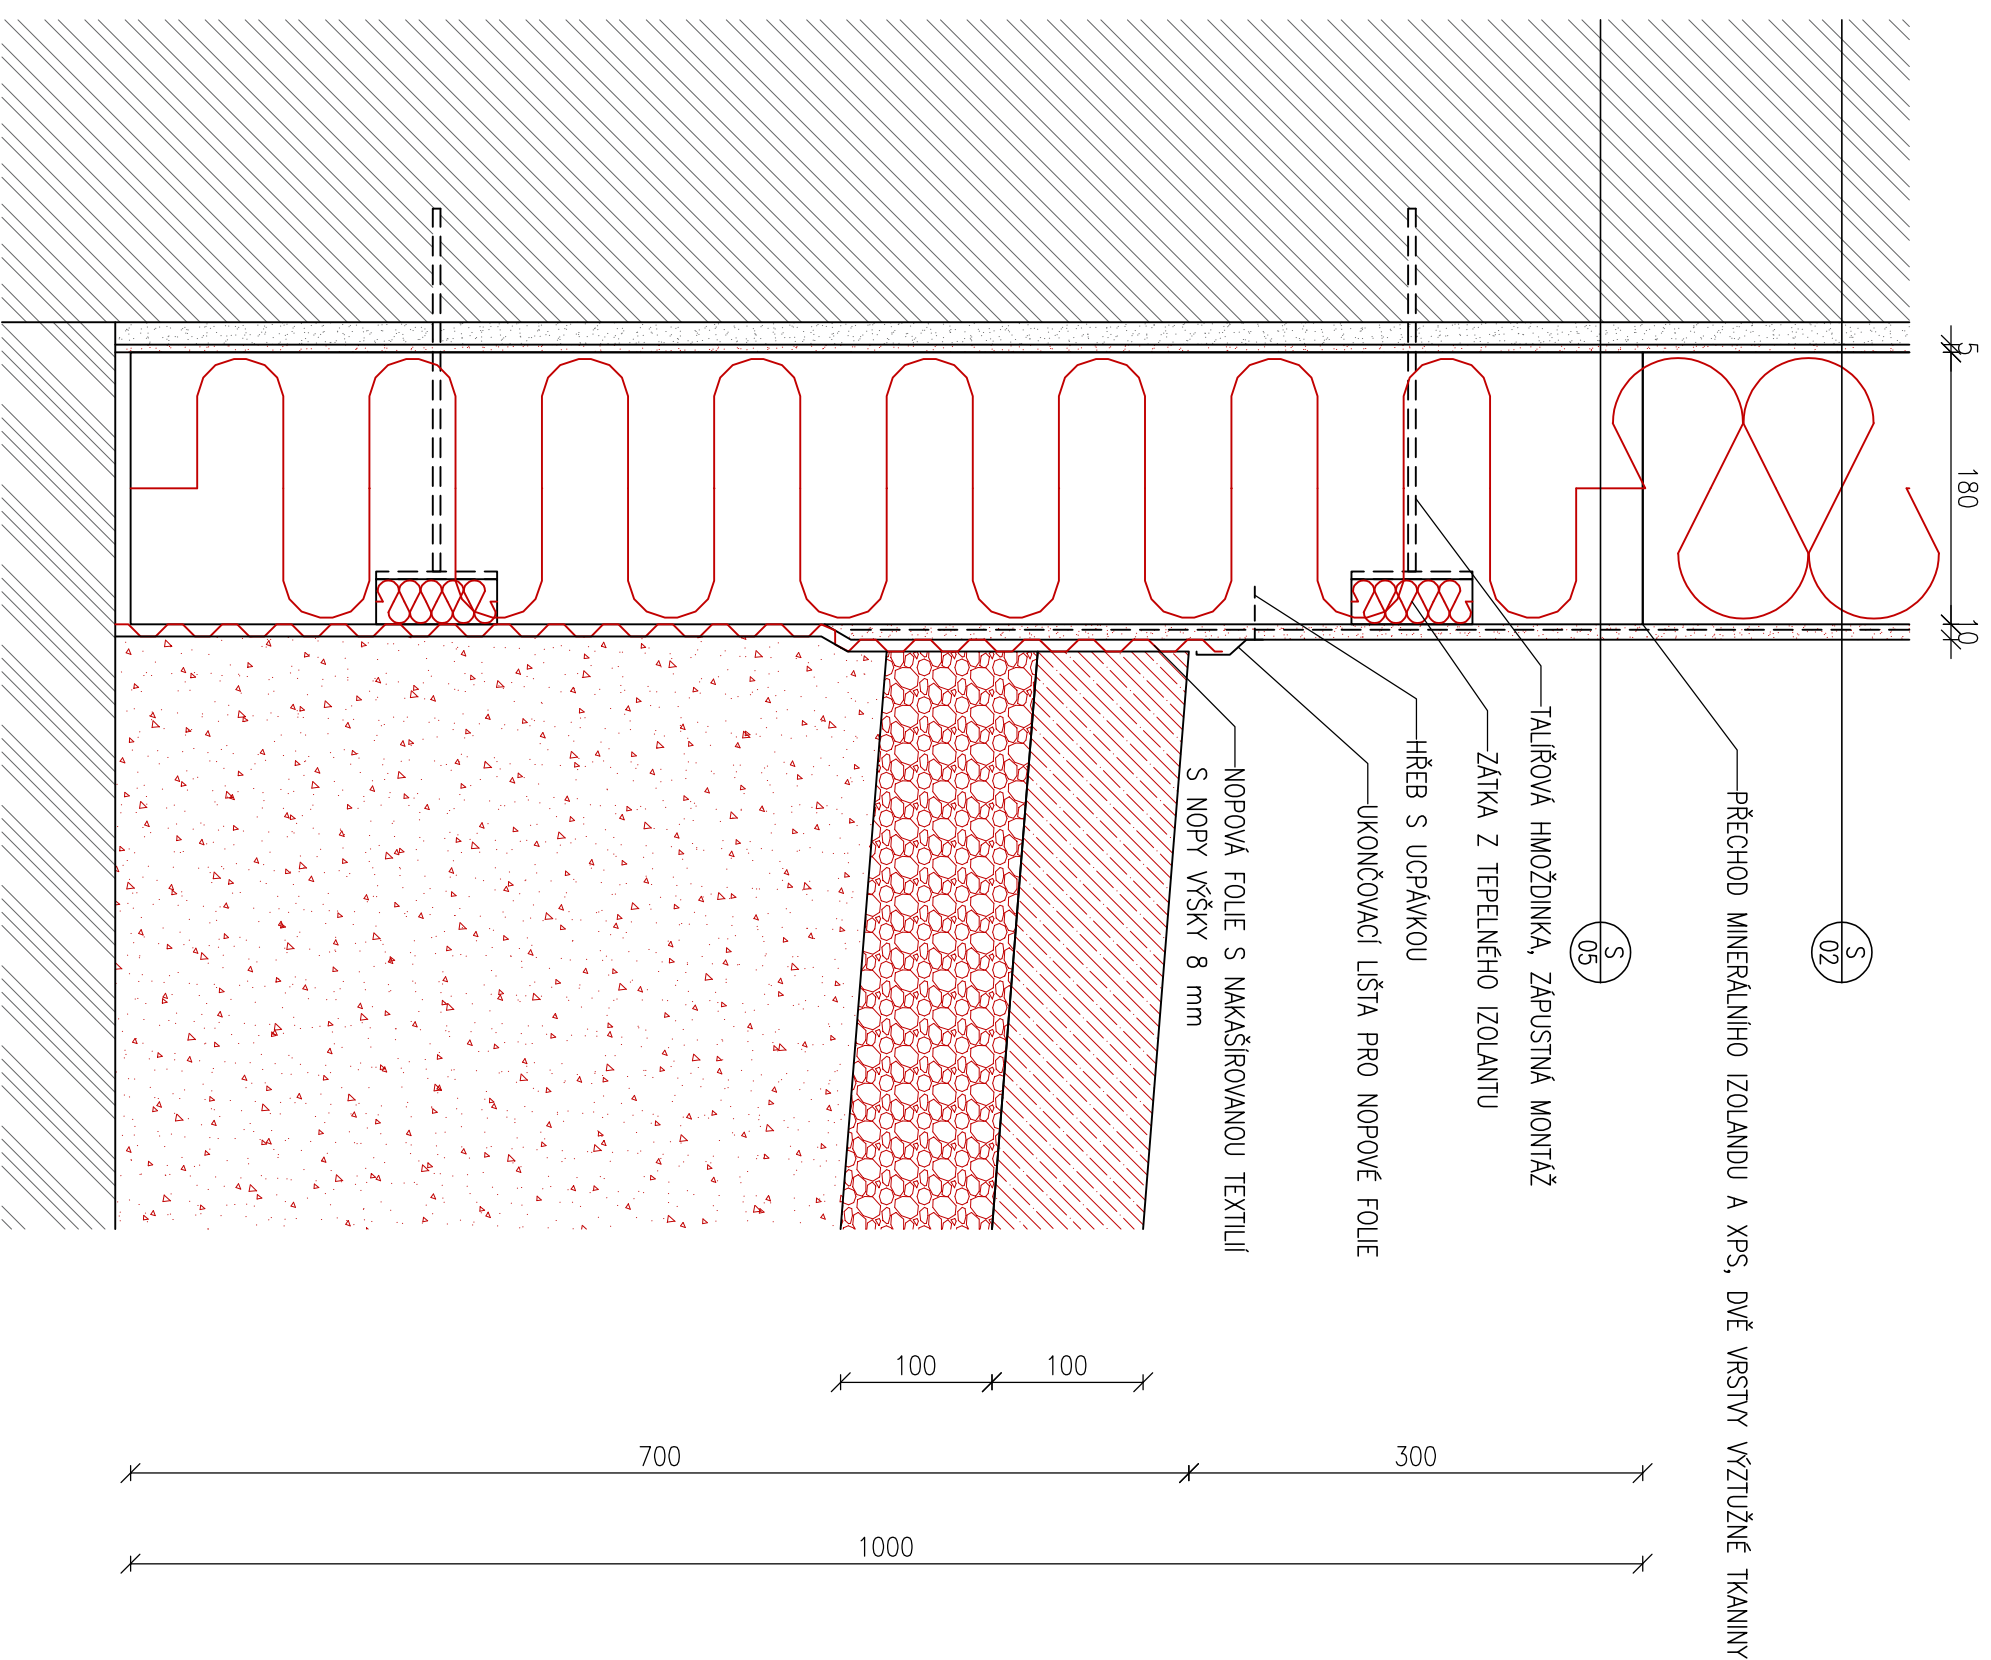

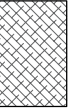
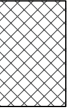

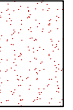
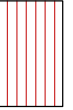

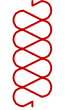



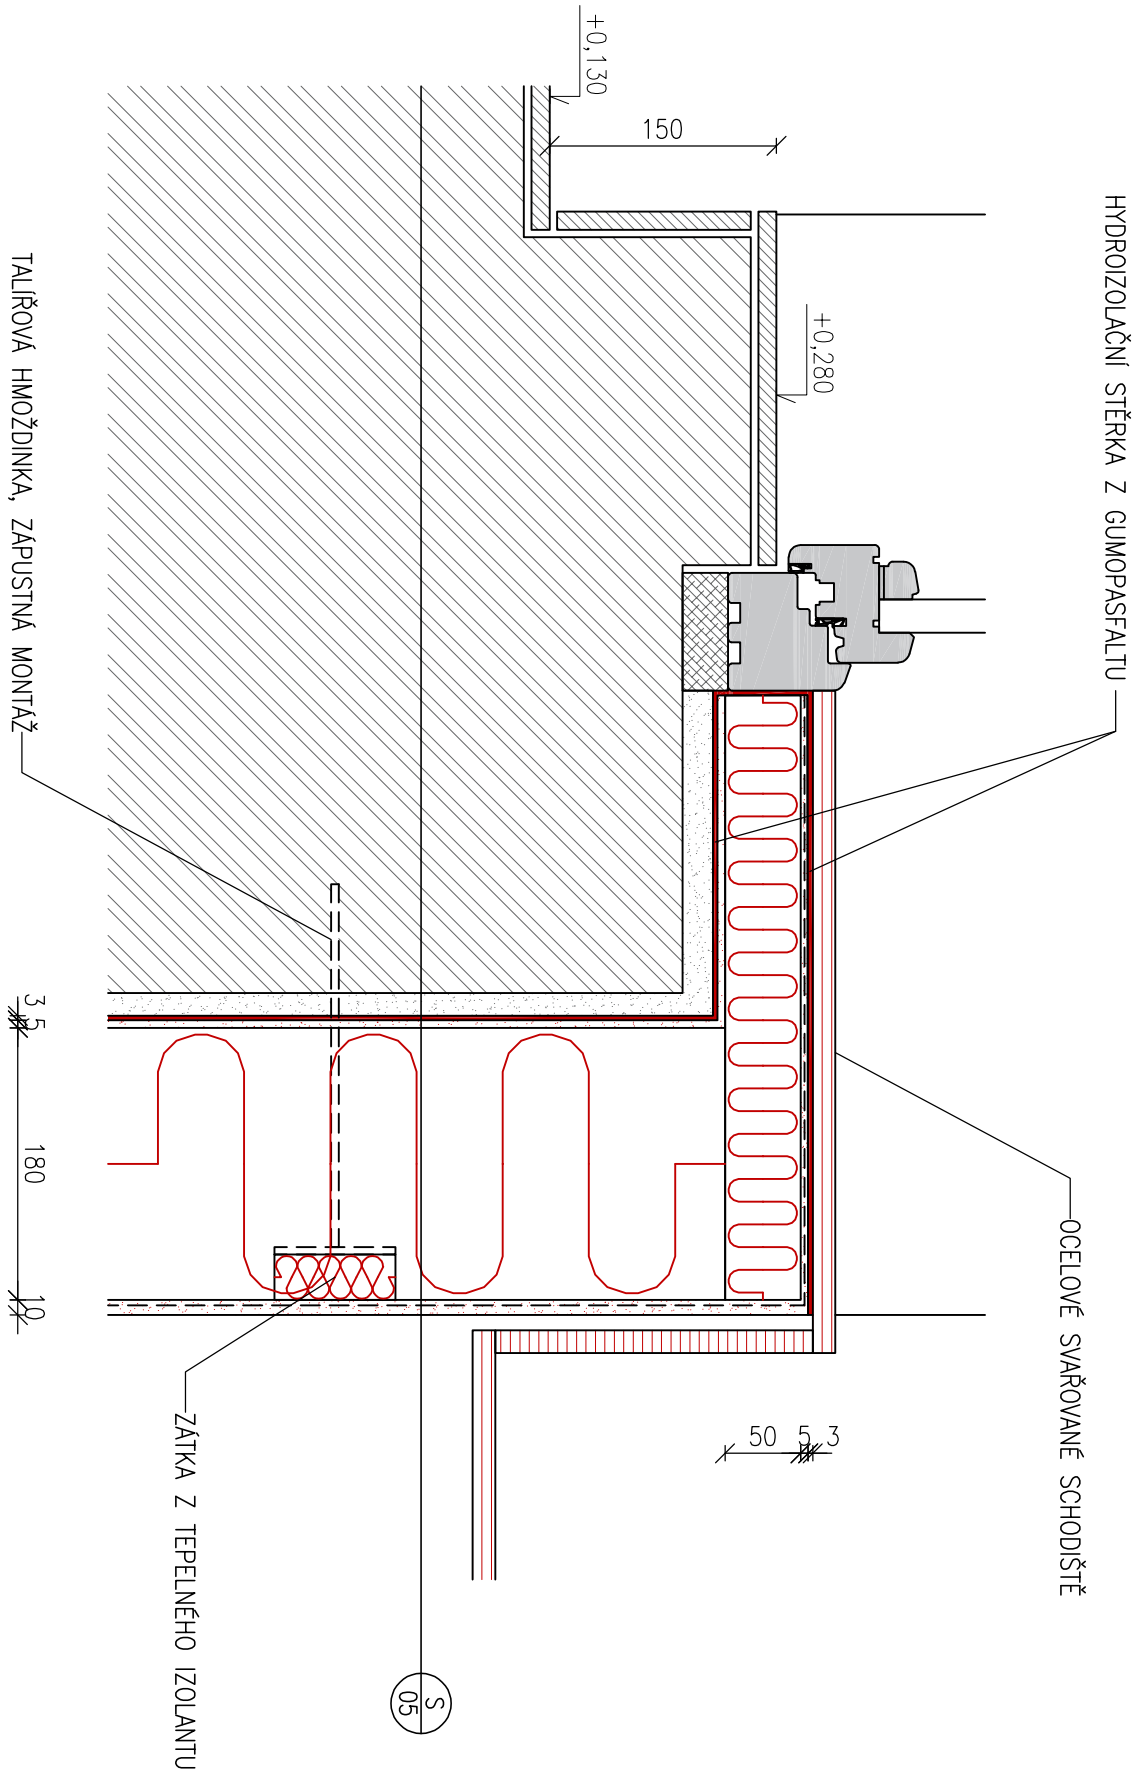
LEGENDA:

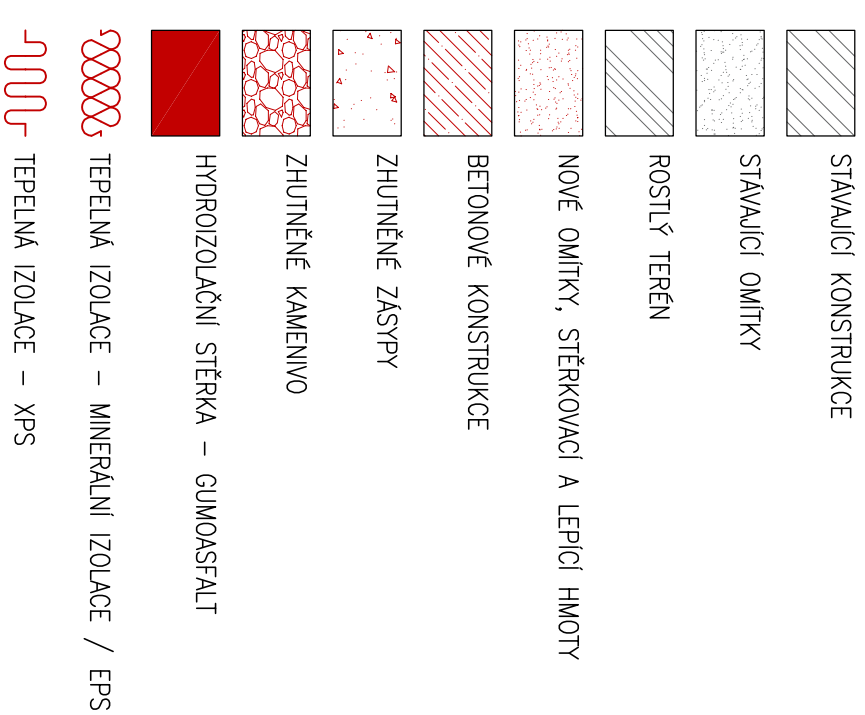

U KONSTRUKCI POD ÚROVNÍ TERÉNU JE NUTNÉ PROVĚŘIT STAV HYDROIZOLAČNÍHO SOUVRSTVÍ – PŘÍPADNÉ DEFEKTY OŠETŘIT HYDROIZOLAČNÍ STĚRKOU Z GUMOASFALTU

LEGENDA:

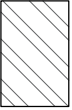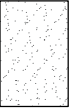
	STÁVAJÍCÍ KONSTRUKCE
	STÁVAJÍCÍ OMÍTKY
	RAMY VÝPLNÍ OTVORŮ
	MONTÁŽNÍ PĚNA
	VNITŘNÍ PARAPET
	KERAMICKÁ DLAŽBA
	NOVÉ OMÍTKY, STĚRKOVACÍ A LEPÍČÍ HMOTY
	OCELOVÉ PRVKY
	HYDROIZOLAČNÍ STĚRKA – GUMOPASFALT
	TEPELNÁ IZOLACE – MINERÁLNÍ IZOLACE / EPS
	TEPELNÁ IZOLACE – XPS



ZRUŠENO

LEGENDA:

- STÁVAJÍCÍ KONSTRUKCE
- STÁVAJÍCÍ OMÍTKY
- NOVÉ OMÍTKY, STĚRKOVACÍ A LEPIČÍ HMOTY
- OSB DESKY
- PRVEK Z OSB DESKY PRO UKONČENÍ STŘECHY
- TEPELNÁ IZOLACE – MINERÁLNÍ IZOLACE / EPS
- TEPELNÁ IZOLACE – XPS
- HYDROIZOLACE – NATAVENÝ ASFALTOVÝ PÁS

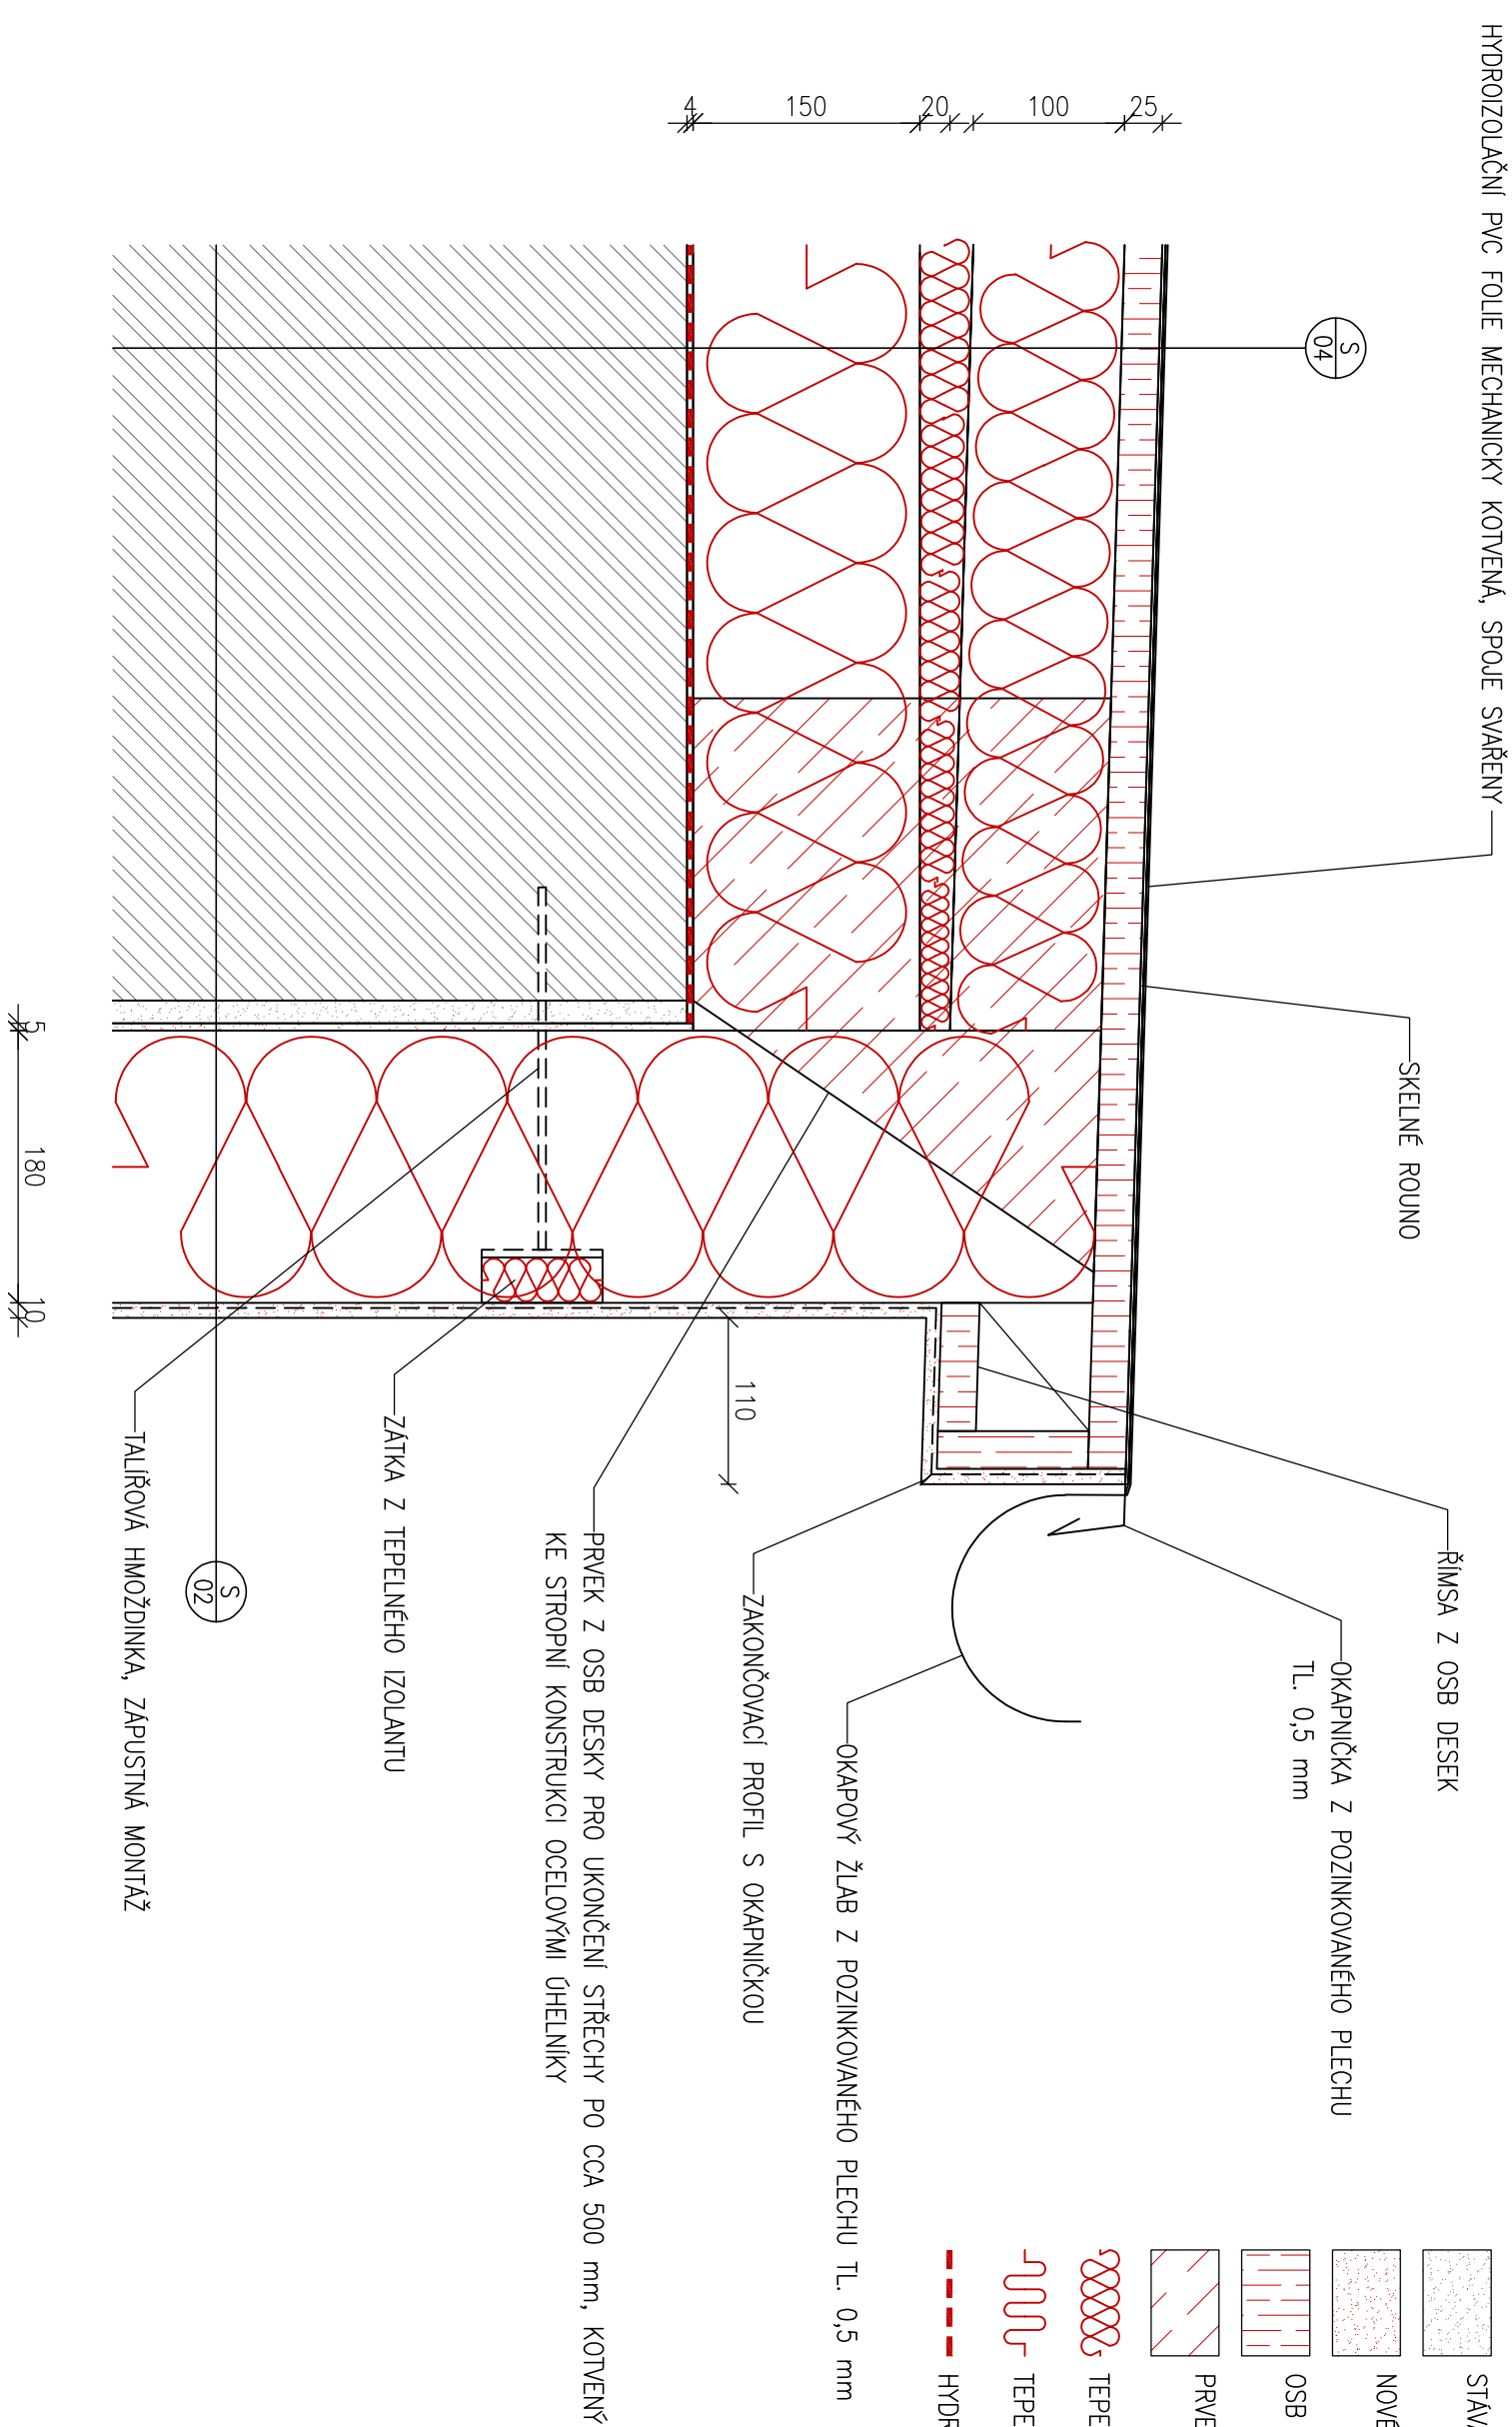

LEGENDA:

- STAVAJÍCÍ KONSTRUKCE

STAVAJÍCÍ OMÍTKY


NOVÉ OMÍTKY, STĚRKOVACÍ A LEPÍČÍ HMOTY

OSB DESKY

TEPELNÁ IZOLACE – MINERÁLNÍ IZOLACE / EPS

TEPELNÁ IZOLACE – XPS

HYDROIZOLACE – NATAVENÝ ASFALTOVÝ PÁS

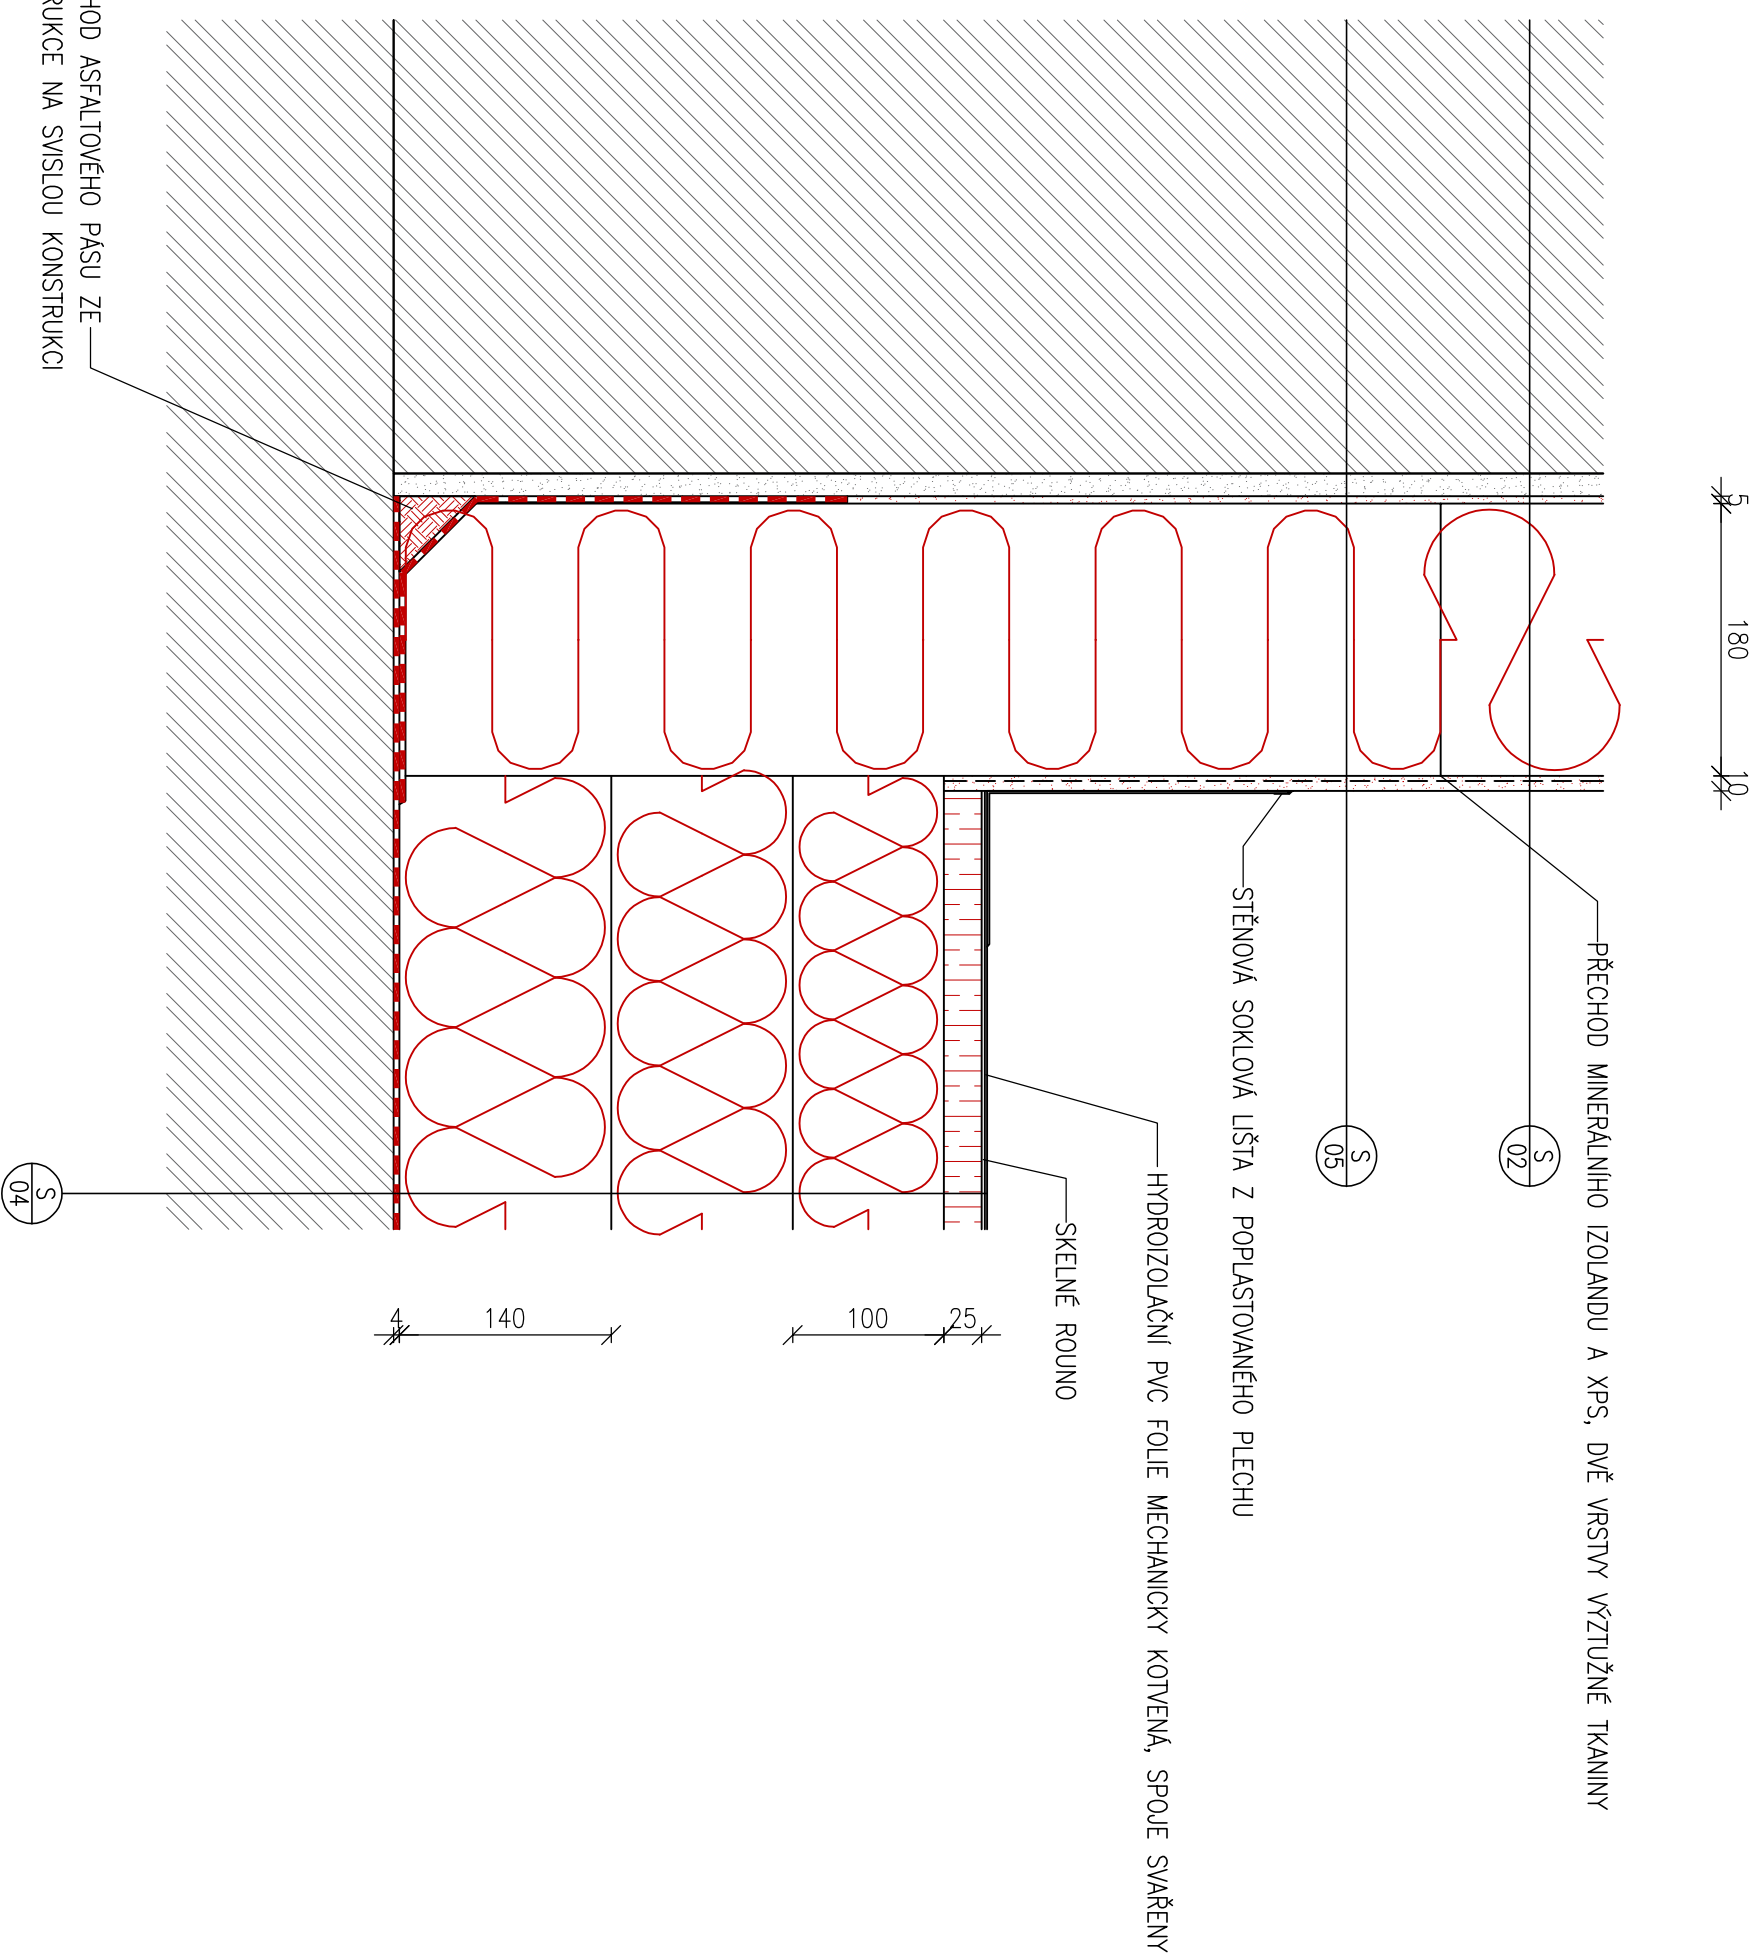

KLÍN PRO PŘECHOD ASFALTOVÉHO PÁSU ZE— STROPNÍ KONSTRUKCE NA SVISLOU KONSTRUKCI