


4NP

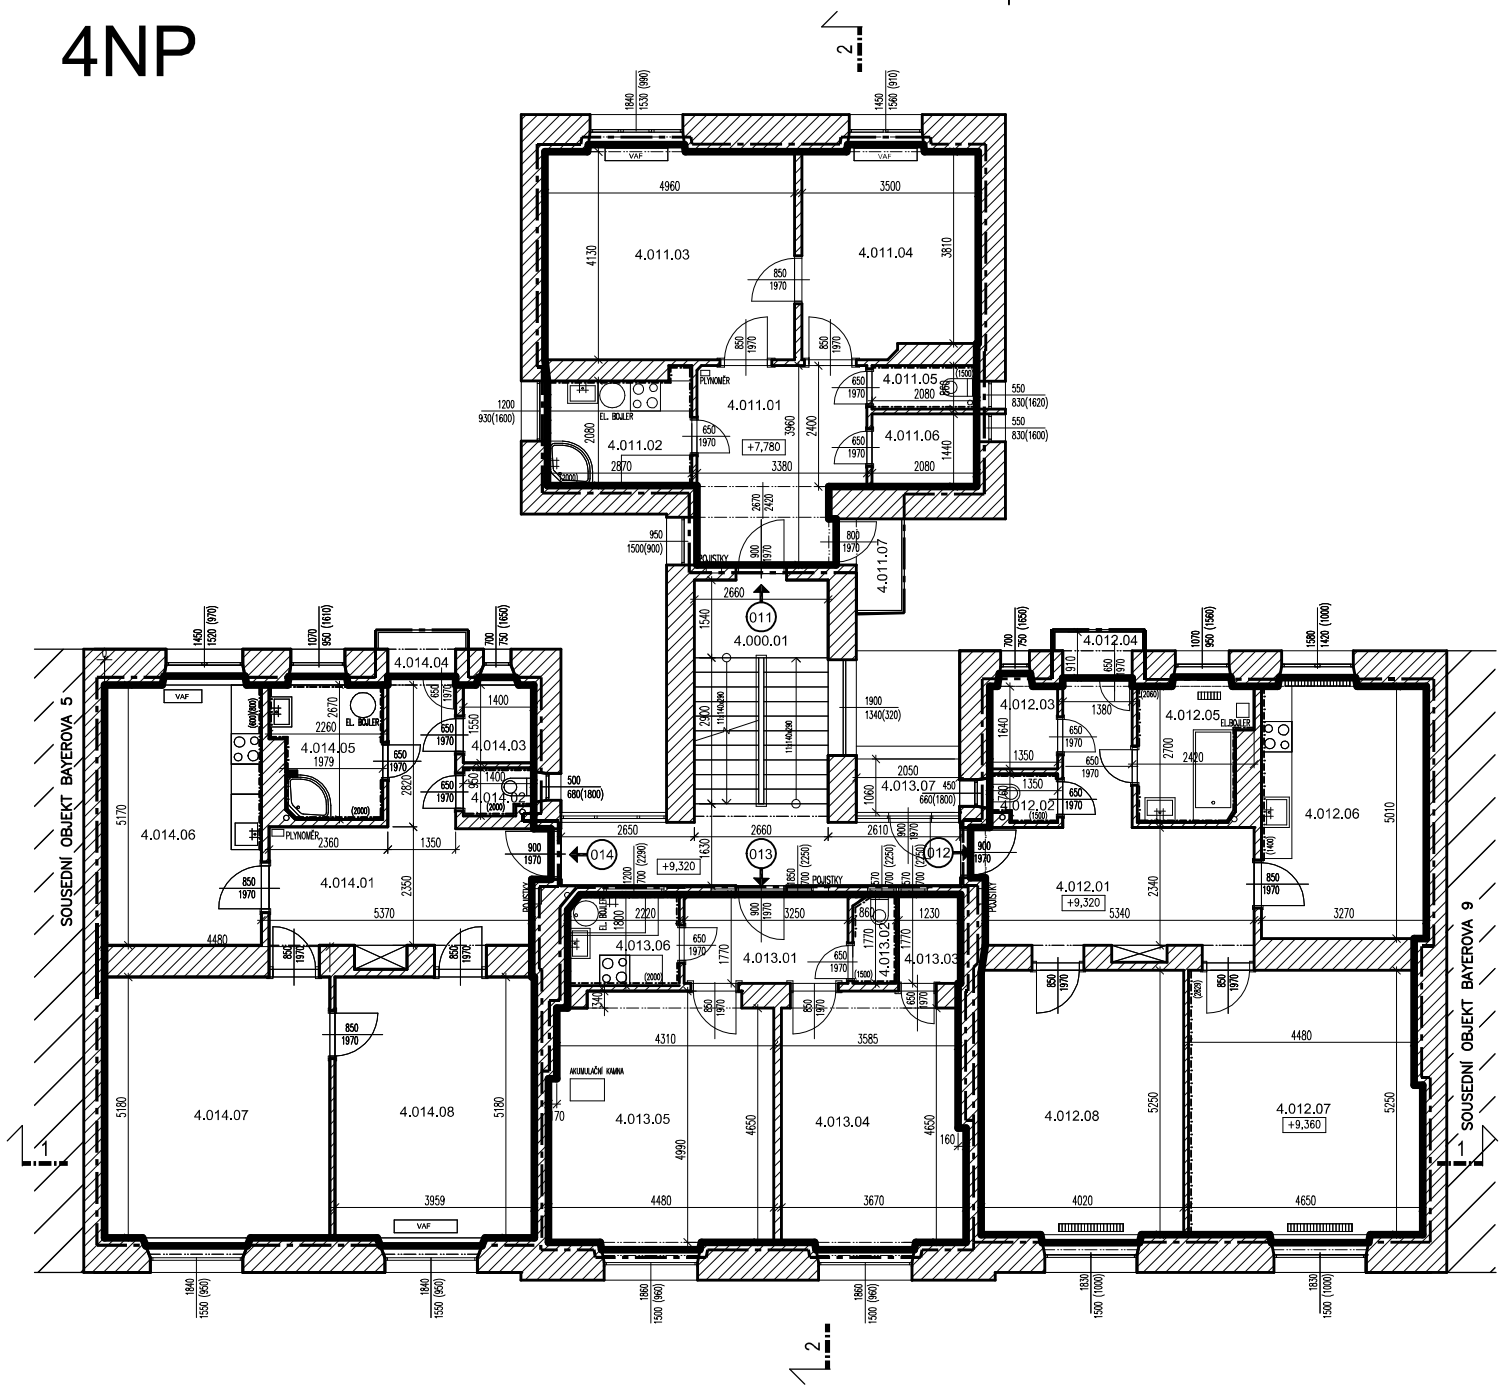

PROSTOR	OZN.	NÁZEV	PLOCHA m2	PODLAHA	TOPENÍ	S.V.	POZN.
SPOLEČNÝ	4.000.01	SCHODIŠTĚ	23,8	TERACO			
CELKOVÁ VÝMĚRA			23,8				
011	4.011.01	PŘEDSÍŇ	12,8	PVC		2,79	
	4.011.02	KUCH.+KOUPEL.	6,1	KER. DLAŽBA		2,80	
	4.011.03	OBÝVACÍ POKOJ	20,8	PARKETY	LOK.PLYN.TOP.-VAF	2,80	
	4.011.04	LOŽNICE	14,3	PARKETY	LOK.PLYN.TOP.-VAF	2,80	
	4.011.05	WC	1,8	KER. DLAŽBA		2,79	
	4.011.06	DÍLNA	3,0	PVC		2,81	
	4.011.07	BALKÓN	2,0	KER. DLAŽBA			
CELKOVÁ VÝMĚRA			60,8				
CELKOVÁ VÝMĚRA DLE VYHLÁŠKY			61,7				
012	4.012.01	PŘEDSÍŇ	18,7	PVC		2,78	
	4.012.02	WC	1,2	PVC		2,80	
	4.012.03	SPIŽ	2,4	PVC		2,80	
	4.012.04	BALKÓN	1,4	KER. DLAŽBA			
	4.012.05	KOUPELNA	5,8	KER. DLAŽBA	DESK. RADIÁTOR	2,76	
	4.012.06	KUCHYNĚ	16,7	PVC	DESK. RADIÁTOR	2,81	
	4.012.07	POKOJ	24,3	PARKETY	DESK. RADIÁTOR	2,83	
	4.012.08	POKOJ	21,4	PARKETY	DESK. RADIÁTOR	2,83	
CELKOVÁ VÝMĚRA			91,9				
CELKOVÁ VÝMĚRA DLE VYHLÁŠKY			96,5				
013	4.013.01	PŘEDSÍŇ	6,2	PVC		2,81	
	4.013.02	WC	1,5	KER. DLAŽBA		2,80	
	4.013.03	SPIŽ	2,2	KER. DLAŽBA		2,81	
	4.013.04	LOŽNICE	18,1	PARKETY+KOBEREK		2,81	
	4.013.05	OBÝVACÍ POKOJ	21,9	PARKETY+KOBEREK	AKUMUL. KAMNA	2,81	
	4.013.06	KOUP. A KUCH.	4,0	TERACO		3,02	
	4.013.07	BALKÓN	2,2	KER. DLAŽBA			
CELKOVÁ VÝMĚRA			56,1				
CELKOVÁ VÝMĚRA DLE VYHLÁŠKY			56,1				
014	4.014.01	PŘEDSÍŇ	18,9	PVC		2,78	
	4.014.02	WC	1,3	KER. DLAŽBA		2,80	
	4.014.03	SPIŽ	2,3	PVC		2,80	
	4.014.04	BALKÓN	1,3	KER. DLAŽBA			
	4.014.05	KOUPELNA	5,7	KER. DLAŽBA		2,80	
	4.014.06	KUCHYNĚ	16,4	LAMINÁT	LOK.PLYN.TOP.-VAF	2,80	
	4.014.07	POKOJ	23,5	PARKETY		2,80	
	4.014.08	POKOJ	20,9	PARKETY	LOK.PLYN.TOP.-VAF	2,79	
CELKOVÁ VÝMĚRA			90,3				
CELKOVÁ VÝMĚRA DLE VYHLÁŠKY			95,5				

±0,000 = PODLAHA V 1.NP - NÁVRH



ZHOTOVITEL:  
GENERÁLNÍ PROJEKTANT:  
ZODPOVĚDNÝ PROJEKTANT:  
KONTROLOVAL:  
VYPRACOVAL:  
INVESTOR:

ATELIÉR, SVATOPLUKA ČECHA 35, 612 00 BRNO  
ING. ARCH. MICHAL KRÍSTEK  
ING. MARTIN RYCHTECKÝ  
ING. MARTIN RYCHTECKÝ  
MARTINA AMERICOVÁ, PETR BARTEK  
STATUTÁRNÍ MĚSTO BRNO

BYTOVÝ DUM (004)  
BAYEROVA 577/7, BRNO, 639 00

STUPEŇ PROJEKTU:  
ZAKÁZKOVÉ ČÍSLO:  
DATUM:

PASPORTIZACE  
M17.418  
06/2018

PŮDORYS 4.NP

STAVEBNÍ ČÁST

MĚŘÍTKO:  
ČÍSLO VÝKRESU:

M 1:100  
D-04