


3NP

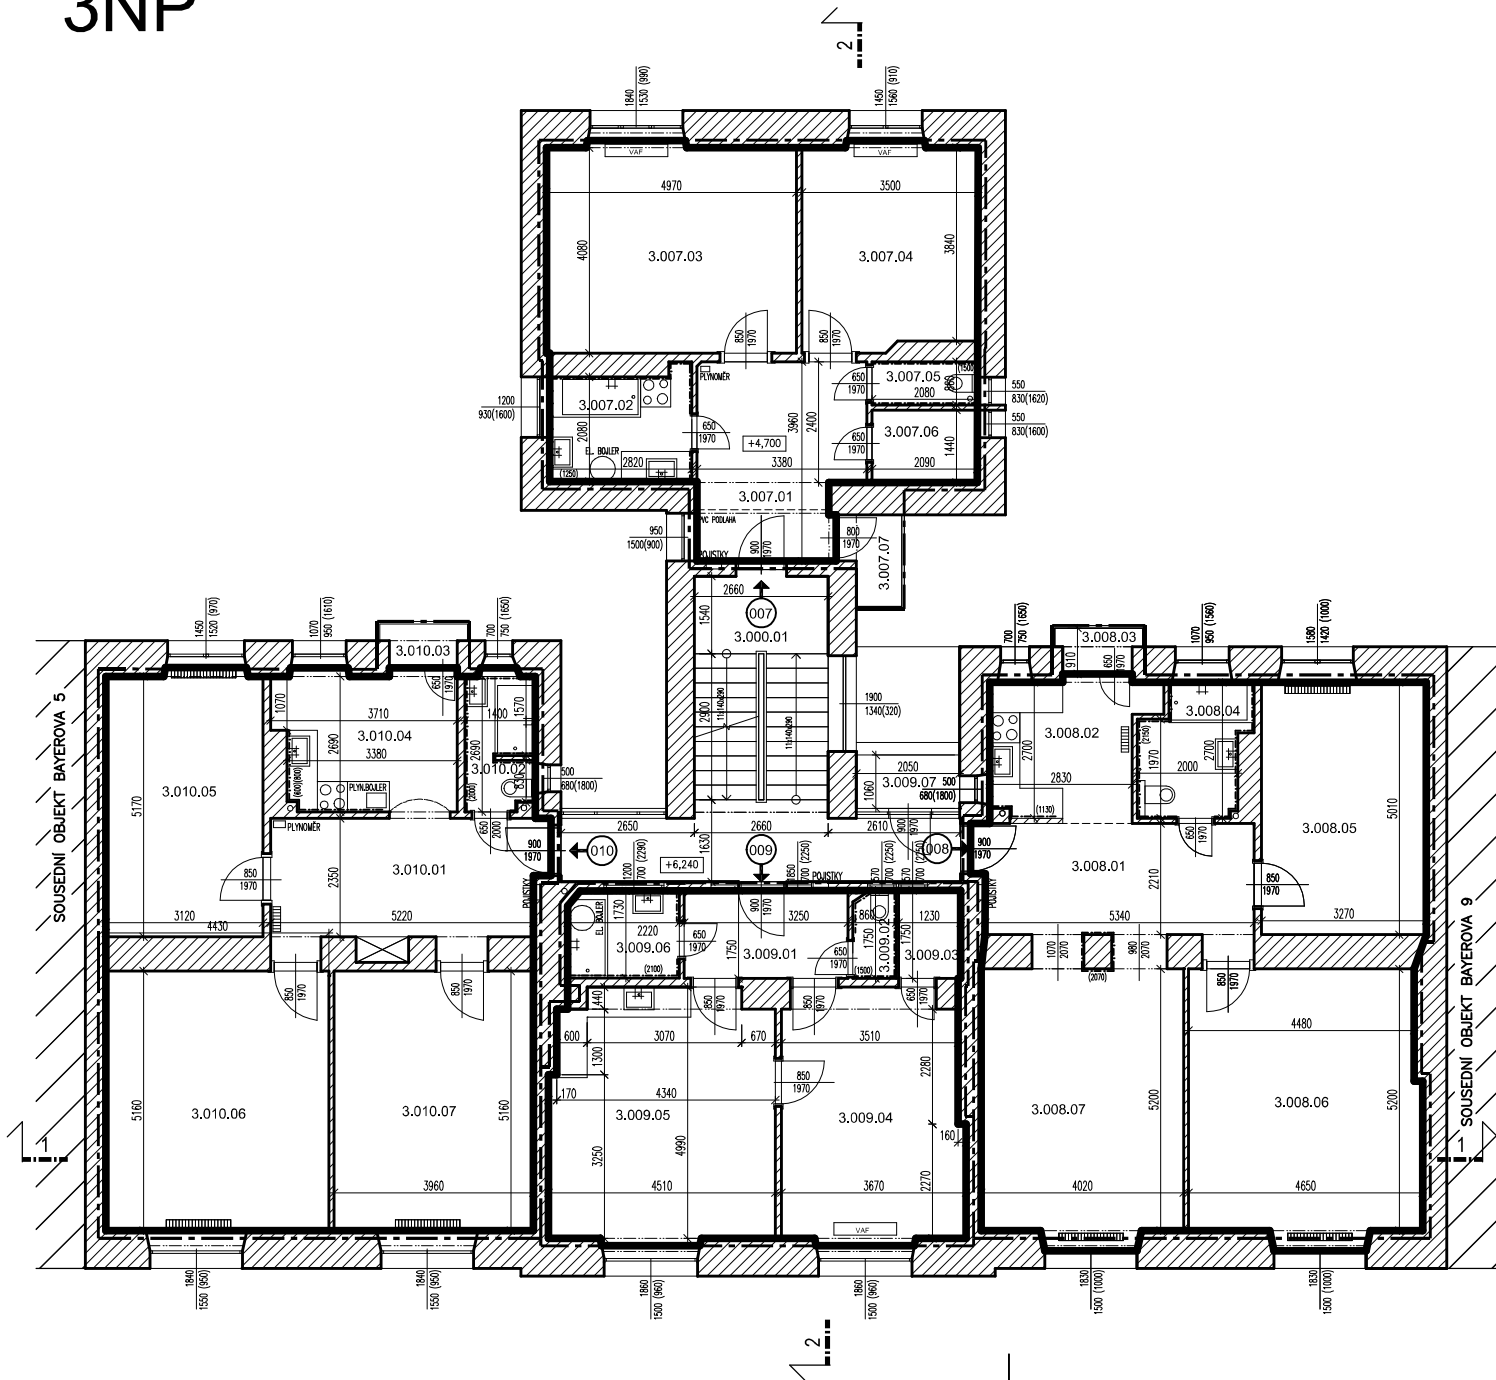

PROSTOR	OZN.	NÁZEV	PLOCHA m2	PODLAHA	TOPENÍ	S.V.	POZN.
SPOLEČNÝ	3.000.01	SCHODIŠTĚ	23,8	TERACO			
CELKOVÁ VÝMĚRA			23,8				
007	3.007.01	PŘEDSÍŇ	12,9	PARKETY+KOBEREK		2,82	
	3.007.02	KOUP. A KUCH.	6,0	KER. DLAŽBA		2,82	
	3.007.03	OBÝVACÍ POKOJ	20,6	PARKETY+KOBEREK	LOK.PLYN.TOP.-VAF	2,80	
	3.007.04	LOŽNICE	14,1	PVC	LOK.PLYN.TOP.-VAF	2,82	
	3.007.05	WC	1,8	KER. DLAŽBA		2,82	
	3.007.06	SPIŽ	3,0	KER. DLAŽBA		2,82	
	3.007.07	BALKÓN	2,0	KER. DLAŽBA			
CELKOVÁ VÝMĚRA			60,4				
CELKOVÁ VÝMĚRA DLE VYHLÁŠKY			61,5				
008	3.008.01	PŘEDSÍŇ	14,5	PARKETY		2,80	
	3.008.02	KUCHYNĚ	8,4	KER. DLAŽBA	DESK. RADIÁTOR	2,80	
	3.008.03	BALKÓN	1,4	KER. DLAŽBA			
	3.008.04	KOUPELNA	5,2	KER. DLAŽBA		2,78	
	3.008.05	DĚTSKÝ POKOJ	16,4	PARKETY	DESK. RADIÁTOR	2,80	
	3.008.06	LOŽNICE	24,6	PARKETY	DESK. RADIÁTOR	2,80	
	3.008.07	OBÝVACÍ POKOJ	21,7	PARKETY	DESK. RADIÁTOR	2,80	
CELKOVÁ VÝMĚRA			92,2				
CELKOVÁ VÝMĚRA DLE VYHLÁŠKY			96,8				
009	3.009.01	PŘEDSÍŇ	6,2	DŘEVĚNÁ PRKNA		2,10	SDK PODHL.
	3.009.02	WC	1,5	KER. DLAŽBA		2,80	
	3.009.03	SPIŽ	2,2	KER. DLAŽBA		2,80	
	3.009.04	POKOJ	18,2	DŘEVĚNÁ PRKNA		2,82	
	3.009.05	KUCHYNĚ	21,9	DŘEVĚNÁ PRKNA		2,82	
	3.009.06	KOUPELNA	3,8	KER. DLAŽBA		2,98	
	3.009.07	BALKÓN	2,2	KER. DLAŽBA			
CELKOVÁ VÝMĚRA			56,0				
CELKOVÁ VÝMĚRA DLE VYHLÁŠKY			56,1				
010	3.010.01	PŘEDSÍŇ	15,0	KER. DLAŽBA	DESK. RADIÁTOR	2,55	
	3.010.02	KOUPELNA	3,8	KER. DLAŽBA		2,55	
	3.010.03	BALKÓN	1,3	KER. DLAŽBA			
	3.010.04	KUCHYNĚ	9,8	KER. DLAŽBA		2,55	
	3.010.05	LOŽNICE	16,4	PVC	DESK. RADIÁTOR	2,80	
	3.010.06	OBÝVACÍ POKOJ	22,9	PARKETY	DESK. RADIÁTOR	2,81	
	3.010.07	DĚTSKÝ POKOJ	20,4	PARKETY	DESK. RADIÁTOR	2,80	
CELKOVÁ VÝMĚRA			89,6				
CELKOVÁ VÝMĚRA DLE VYHLÁŠKY			94,8				

±0,000 = PODLAHA V 1.NP - NÁVRH

ZHOTOVITEL:
GENERÁLNÍ PROJEKTANT:
ZODPOVĚDNÝ PROJEKTANT:
KONTROLOVAL:
VYPRACOVAL:
INVESTOR:

ATELIÉR, SVATOPLUKA ČECHA 35, 612 00 BRNO
ING. ARCH. MICHAL KRISTEN
ING. MARTIN RYCHTECKÝ
ING. MARTIN RYCHTECKÝ
MARTINA AMERICOVÁ, PETR BARTEK
STATUTÁRNÍ MĚSTO BRNO

BYTOVÝ DUM (004)
BAYEROVA 577/7, BRNO, 639 00

STUPEŇ PROJEKTU:
ZKÁZKOVÉ ČÍSLO:
DATUM:

PASPORTIZACE
M17.418
06/2018

PŮDORYS 3.NP

STAVEBNÍ ČÁST

MĚŘÍTKO:
ČÍSLO VÝKRESU:

M 1:100
D-03