



# PŘÍZOVA 2 - oprava dvorní fasády a oprava pavlačí

## Půdorysy pavlačí - stávající stav

### Půdorysy pavlače - 3.N.P.

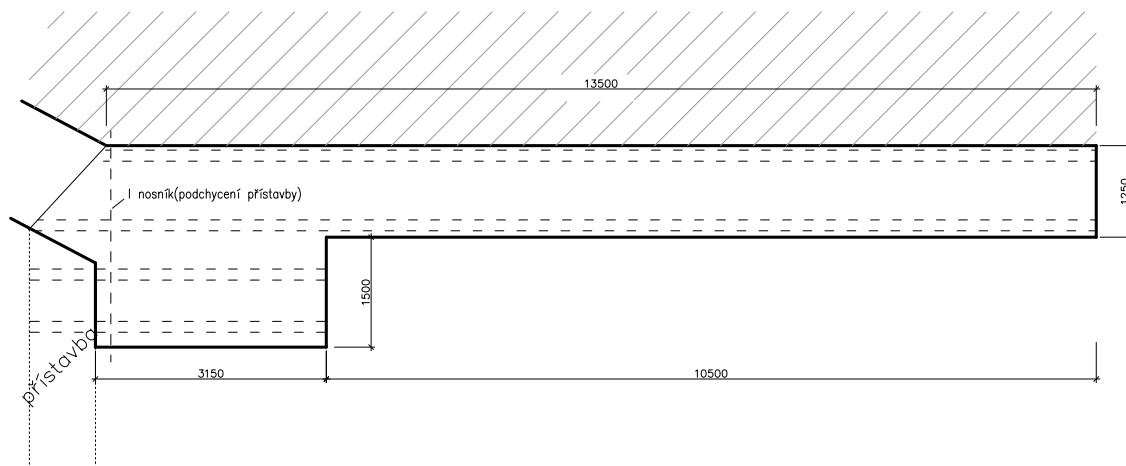

### Půdorysy pavlače - 2.N.P.

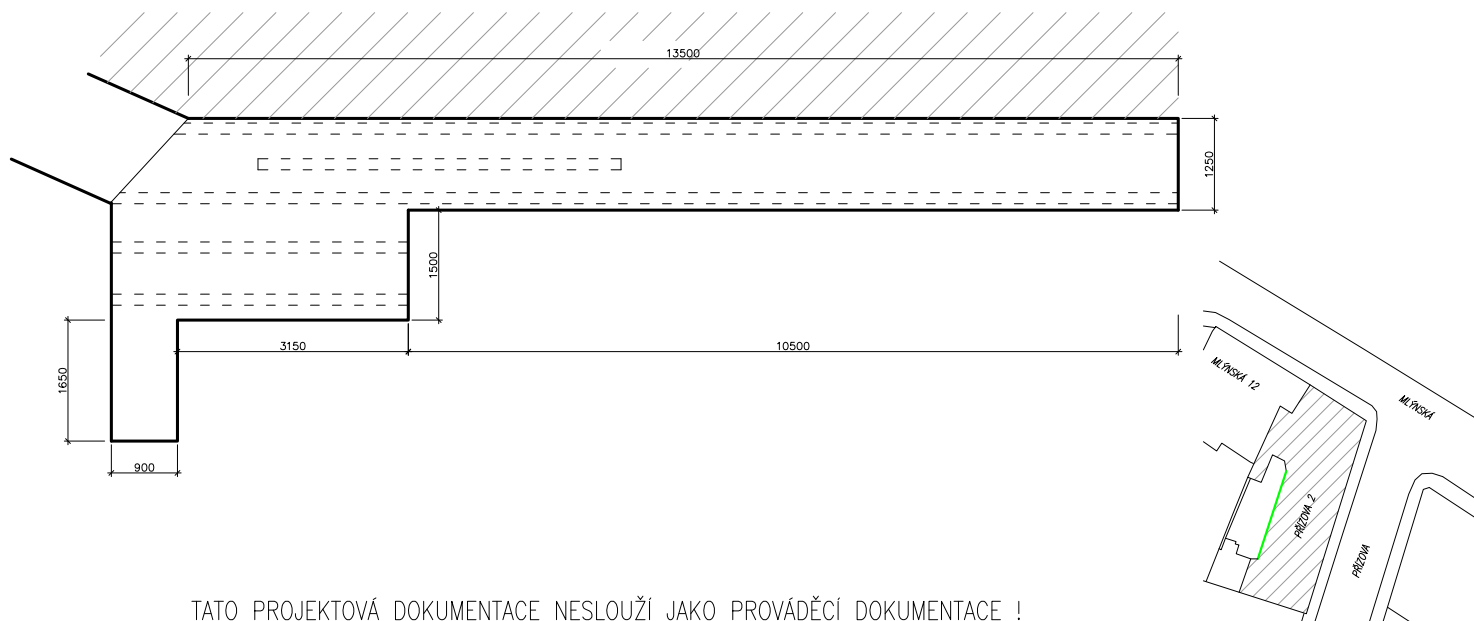

TATO PROJEKTOVÁ DOKUMENTACE NESLOUŽÍ JAKO PROVÁDĚCÍ DOKUMENTACE !

zodp.projektant	vypracoval	ING. MARTIN RYCHTECKÝ projektant Hoblíkova 18, 613 00 Brno IČ 878 19 040 tel. 604 302 587	
Ing. Martin Rychtecký	Ing. Martin Rychtecký		
místo stavby Přízova 335/2, k.ú. Brno-Trnitá, p.č. 1153		formát	1 x A4
investor	Statutární město Brno, Brno-střed, Dominikánská 2, 60169 BRNO	datum	11/2015
stavba	Oprava dvorní fasády, oprava pavlačí a společných prostor	účel	DSP
objekt provoz soubor	Přízova 335/2, Brno-Trnitá	čís. zak.	
obsah výkresu	PŮDORYSY PAVLAČÍ – STÁVAJÍCÍ STAV	archiv. čís.	
		měřítko	č. výkresu
		1:100	D.1.1.4