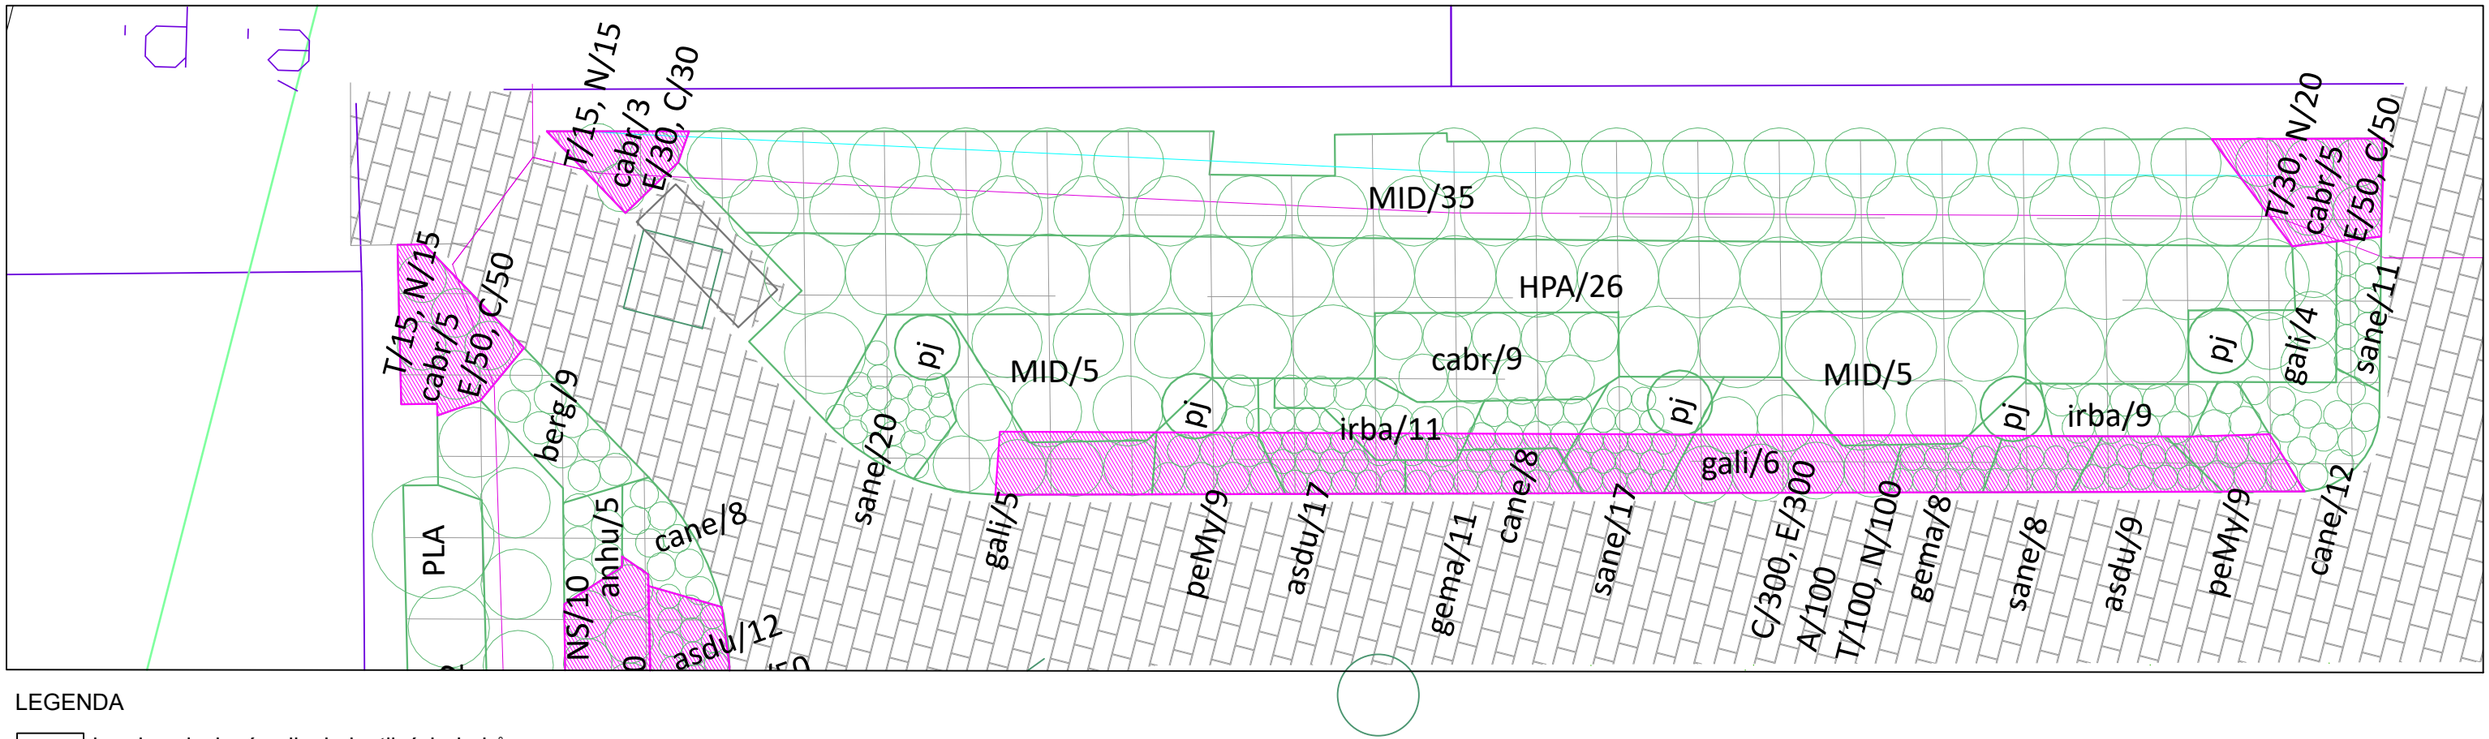

LEGENDA

- hranice ploch výsadby jednotlivých druhů
- XYZ/X keř/počet kusů (taxon dle specifikce druhů k výsadbě)
- xyz/X trvalky/počet kusů (taxon dle specifikace druhů k výsadbě)
- X/X cibuloviny/počet kusů (taxon dle specifikce druhů k výsadbě)
- betonová dlažba
- podzemní kabelové vedení - Cetin
- vytyčovací síť 1x1 m

1 5m

S

Specifikace druhů k výsadbě

Z4					**slunce, polostín**	
označení	*taxon*	*český název*	*počet ks*	*doporučená velikost*		*poznámka*
KEŘE						
HPA	Hydrangea paniculata 'Pinky Winky'	hortenzie latnatá 'Pinky Winky'	26	v 20-30, ko 4l	slunce až stín	
MID	Microbiota decussata	mikrobiota křížolistá	45	v 20-40, ko 3l	slunce až stín	
TRVALKY						
asdu	Aster dumosus 'Victor'	astra nízká 'Victor'	26		polostín	
cabr	Calamagrostis brachytricha	třtina chloupkatá	17		polostín	
cane	Calamitnha nepeta subsp. Nepeta	marulka lékařská	20		polostín	
gali	Gaura lindheimeri	svíčkovec	15		slunce	
gema	Geranium x magnificum	kakost vznešený	19		slunce	
irba	Iris barbata elatior	kosatec	20		slunce	fialový - např. 'Bedtime story', 'Eleonor Roo
peMy	Penstemon 'Mystica'	dračík 'Mystica'	18		slunce	nebo digitalis 'Husker Red Strain'
pj	Pennisetum japonicum	dochan psárkovitý	5		slunce	
sane	Salvia nemorosa 'Ostfriedland'	šalvěj hajní 'Ostfriedland'	56		slunce	
CIBULE						
A	Allium 'Purple Sensation'	okrasný česnek 'Purple Sensation'	100			
C	Crocus tommasinianus	šafrán Tommasiniho	380			
E	Eranthis hyemalis	talovín zimní	380			
N	Narcissuss 'Tete a Tete'	narcis 'Tete a Tete'	135			
T	Tulipa pulchella 'Persian Pearl'	tulipán botanický 'Persian Pearl'	145			

AKCE:
Revitalizace vnitrobloku Bayerova Botanická

LOKALITA:
Brno – střed

OBSAH:
Osazovací plán záhonu Z4

RAZÍTKO:

INVESTOR:
Brno – střed

VYPRACOVALA:
Ing. Bc. Klára Sedláčková
Ing. Alžběta Kalábová

STUPEŇ PD: DUSP+PDPS
DATUM: 6/2022
FORMÁT: A4
ČÍSLO VÝKRESU: 06
PARÉ:
MĚŘÍTKO: 1:150