


SO 802 Mobiliář - detail dětského hrště - situace 1:500

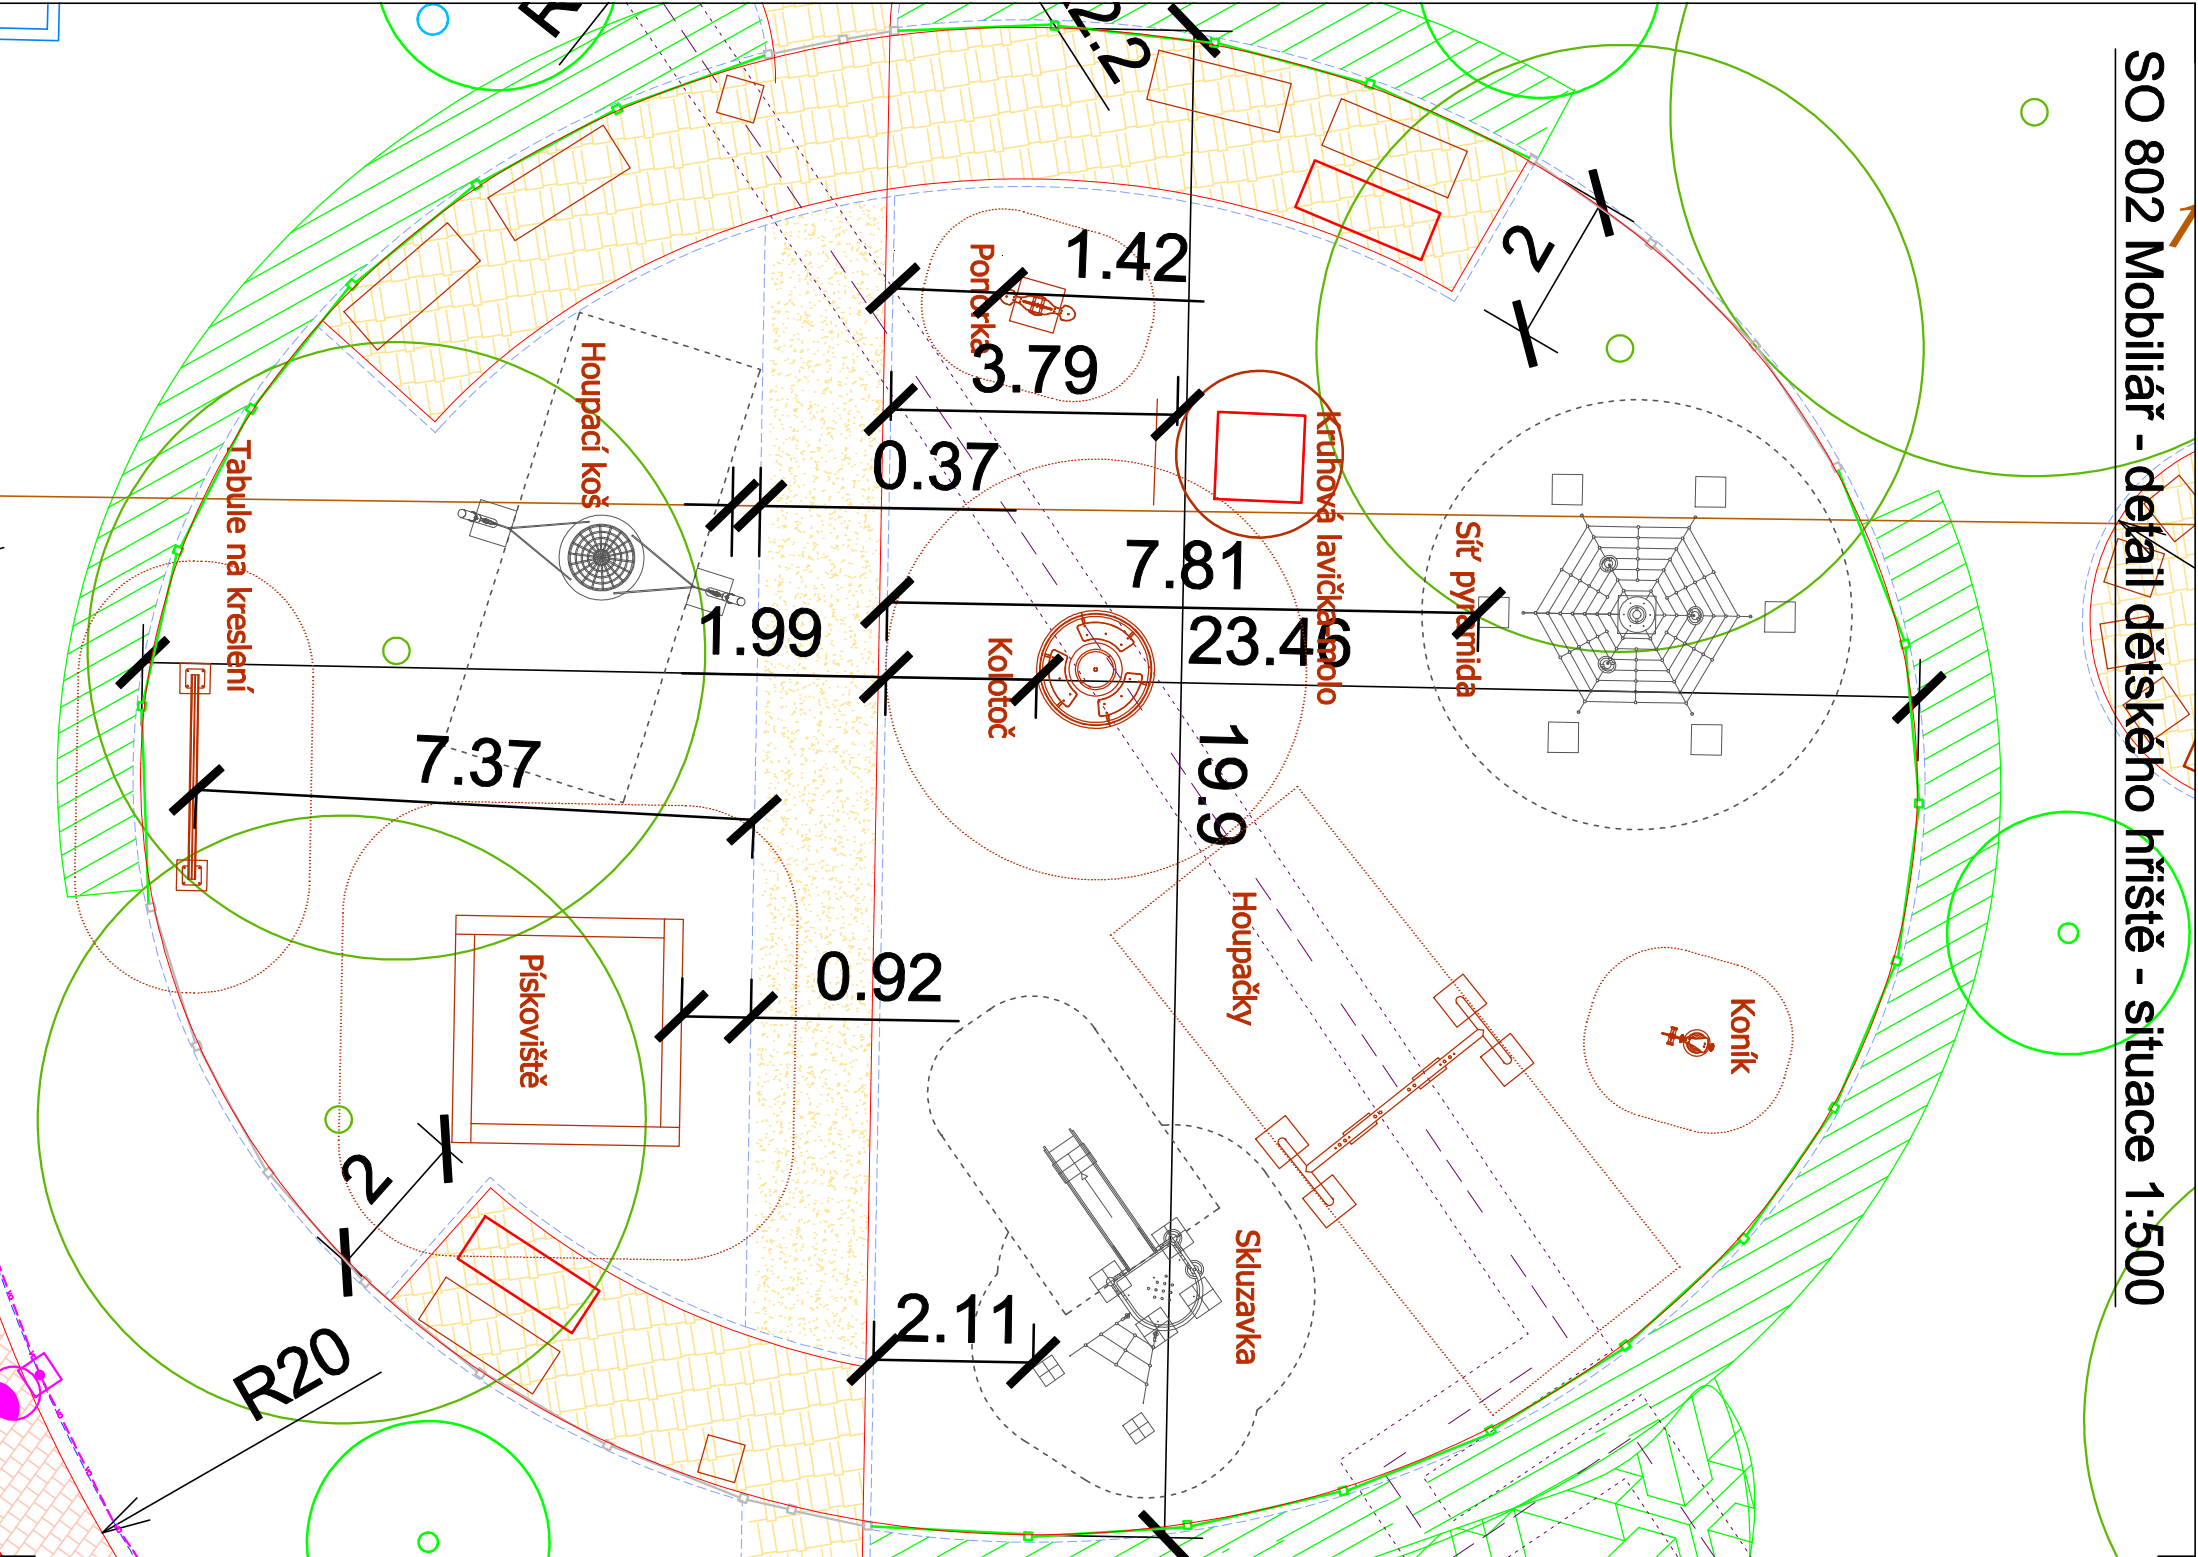

LEGENDA SADOVÝCH ÚPRAV:


- STÁVAJÍCÍ STROMY - ZACHOVÁVANÝ
STÁVAJÍCÍ STROMY - KÁCENÍ
NOVÉ VYSAZENÉ STROMY
TRVALKOVÉ ZAHONY
ŽIVÉ PLOTY
ÚPRAVA STANOVISŤ STROMŮ - AIRSPADE
(ODKRYTÍ KOŘENŮ TLAK. VZDUCHEM +
VÝMĚNA SUBSTRÁTU)

LEGENDA Hřiště - přesunuté stávající prvky

- HOU PACÍ KOŠ**
- SÍŤ PYRAMIDA**
- SKLUZAVKA**

LEGENDA HŘIŠTĚ - nově navržené prvky

- LAVIČKY DÉLKA 180 cm
- POSEDOVÁ KRUHOVÁ LAVIČKA NA
DĚTSKÉM HRŠTI
- NOVÉ NAVRŽENÉ HRACÍ PRVKY
- STOLY
- ODPADKOVÉ KOŠE
- PLETIVOVÝ PLOT
- PLAŇKOVÝ PLOT

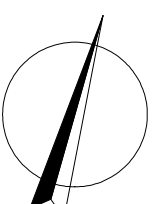

Poznámka: Hříšle protíná síť nepoužívaného parovodu. Z vyjádření tepla není nutné dodržet ochranné pásmo. Viz dokladová část.

<p>GENERÁLNÍ PROJEKTANT</p> <p>Ing. Alžběta Kalábová</p> <p>Větrná 616/16b, 635 00 BRNO</p>	
<p>HLAVNÍ INŽENÝR PROJEKTU</p> <p>Ing. Alžběta Kalábová</p>	

ZODPOVĚDNÝ PROJEKTANT		Ing. Alžběta Kalábová	
VYPRACOVAL		Ing. Alžběta Kalábová	
KONTROLOVAL		Ing. Alžběta Kalábová	
OKRES:	BRNO - MĚSTO	KRAJ:	JIHO-MORAVSKÝ
KATASTRÁLNÍ ÚZEMÍ: VEVEŘÍ			
NÁZEV AKCE:			
Revitalizace vnitrobloku Bayerova Botanická			
NÁZEV OBJEKTU:			
SO 802 Mobiliiář			
NÁZEV PŘÍLOHY:			
Detail hřiště			
DATUM		SRPEN 2022	
FORMAT		2x A4	
MĚŘÍTKO		1 : 500	
STUPEŇ		DUP+PDPS	
Č. ZAKÁZKY			
ARCHIVNÍ Č.			
Č. SOUPRAVY		Č. PŘÍLOHY	
		C.3	