


VINOHRADY 34 - výměna oken v celém domě, oprava fasád vč.zateplení a odstranění vlhkosti - stávající stav, bourací práce

VÝCHODNÍ FASÁDA

SEVERNÍ FASÁDA

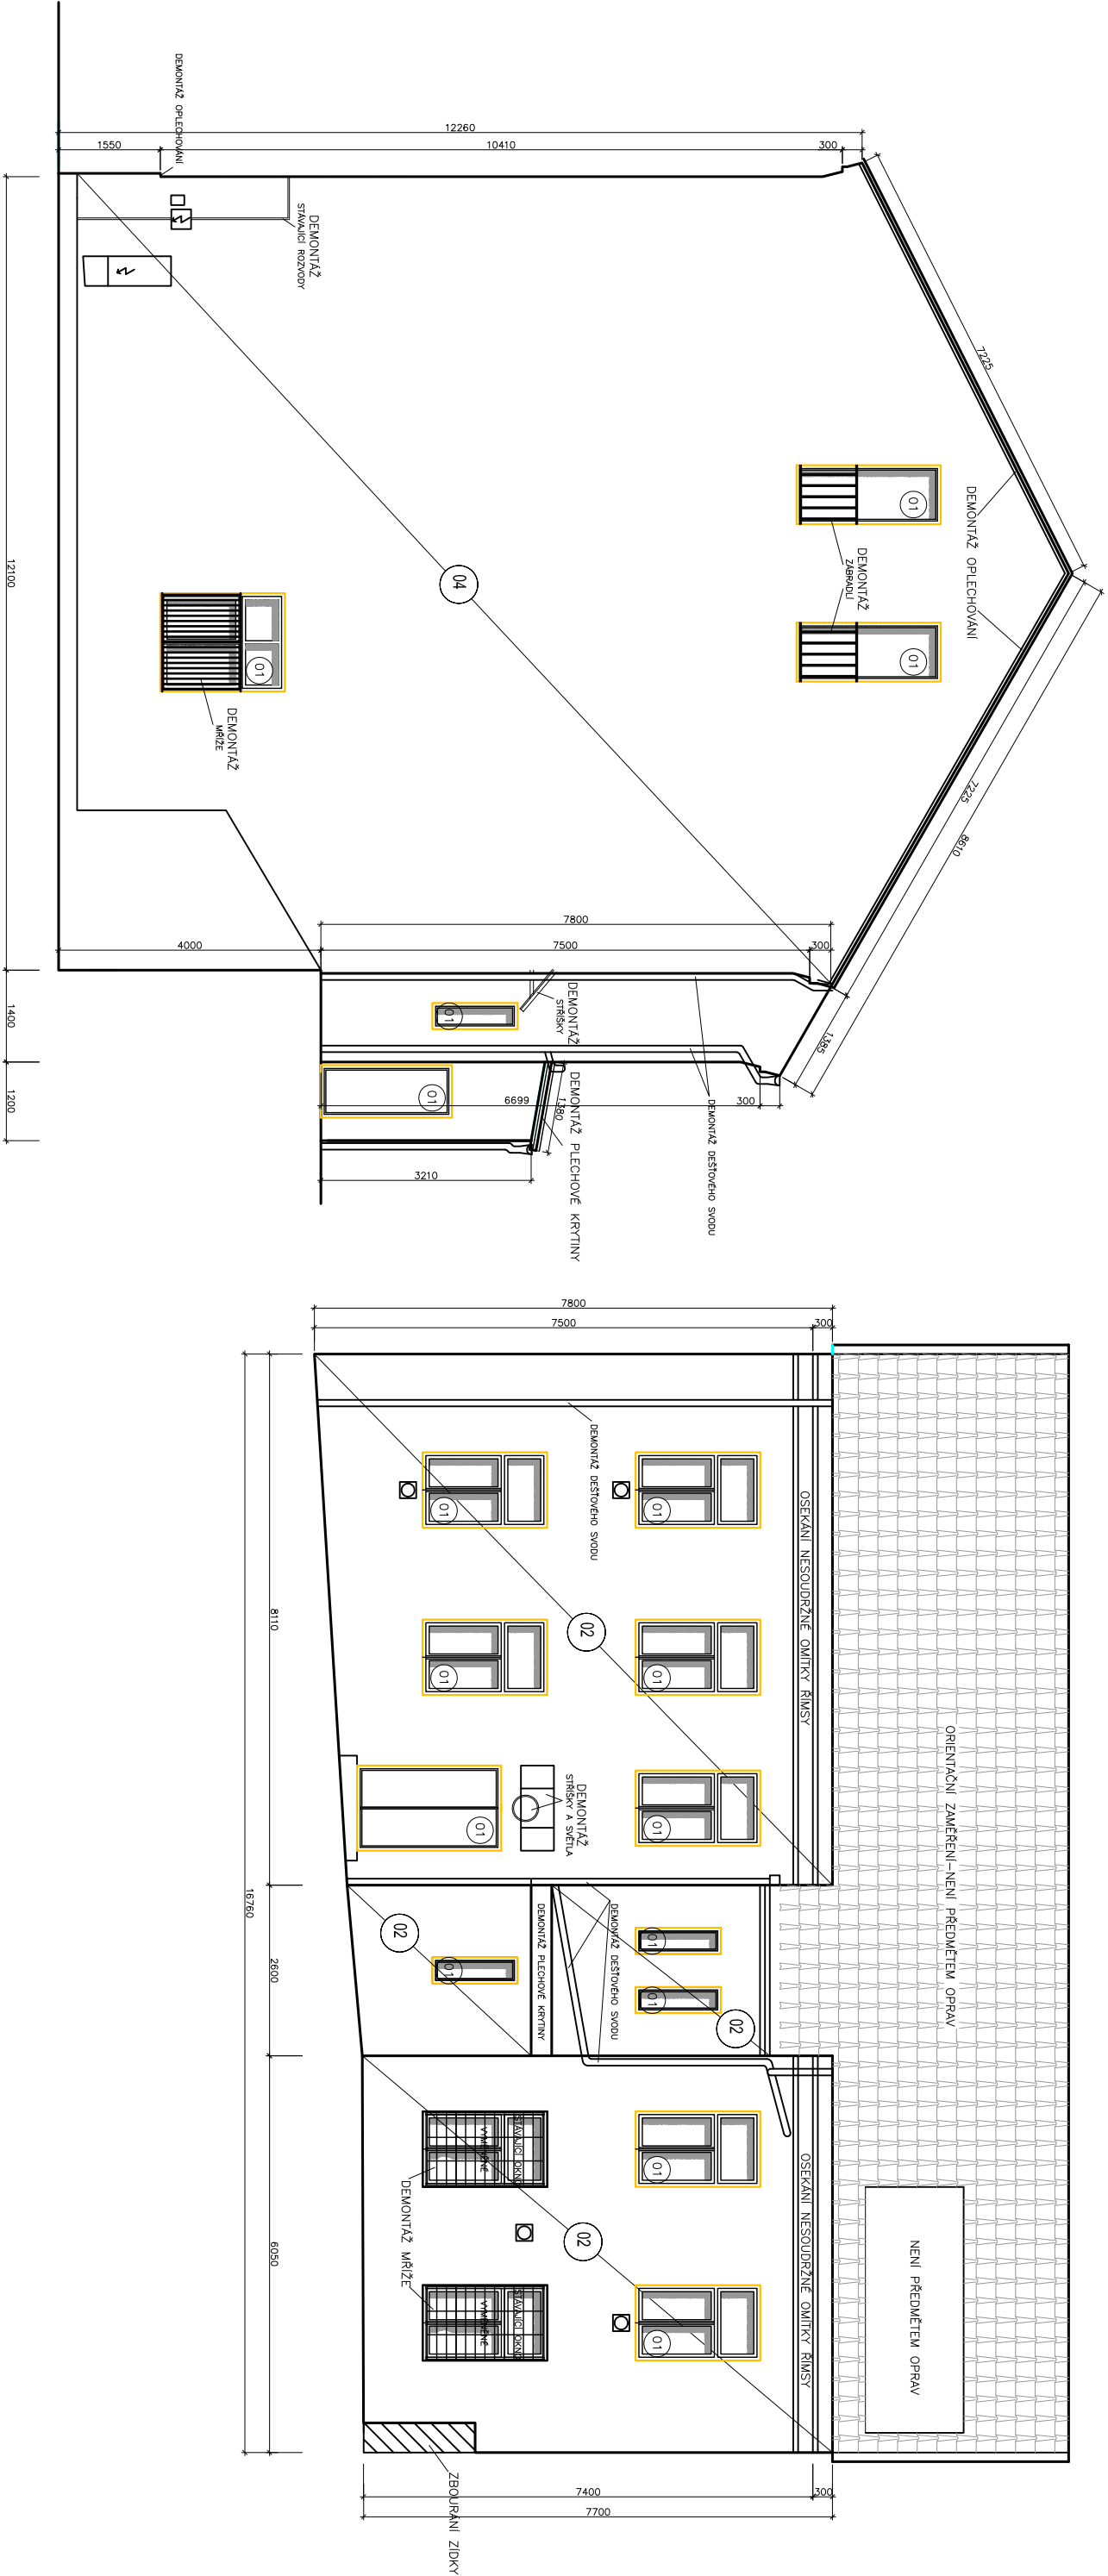

- 01 DEMONTÁŽ STÁVAJÍCÍCH VÝPLNÍ OTVORŮ
- 02 ODSTRANĚNÍ DEGRADOVANÉ OMLIKY Z FASÁDY 30%
- 04 ODSTRANĚNÍ DEGRADOVANÉ OMLIKY Z FASÁDY 100%

POZNÁMKA

- ODSTRANIT STÁVAJÍCÍ OPLECHOVÁNÍ PARAPETU A ŘÍMS
- DOČASNĚ DEMONTOVAT STÁVAJÍCÍ DEŠTOVÝ SVOD (BUDE ZAJIŠTĚNO PROVIZORNÍ SVĚDĚNÍ DEŠTOVÉ VODY KORUDOVANÝM POTRUBÍM)
- PROVEDE SE REVIZE KABELŮ NA FASÁDĚ - NEPOTŘEBNÉ BUDOU ODSTRANĚNÝ, FUNKČNÍ BUDOU ULOŽENY DO CHRÁNKY POD KZS
- STÁVAJÍCÍ OSVĚTLENÍ, SKŘÍNE A.T.D. BUDOU DOČASNĚ DEMONTOVÁNY
- STÁVAJÍCÍ VÝVODY VAF BUDOU DEMONTOVÁNY NA NEZBYTNĚ NUTNOU DOBU, BUDE ZAJIŠTĚNA JEJICH FUNKČNOST PO DOBU REKONSTRUKCE
- ROZMĚRY OKEN A DVEŘÍ BYLY MĚŘENY Z PŘÍSTUPNÝCH INTERIÉRŮ A EXTERIÉRŮ, PŘED VÝROBOU JE NUTNÉ PŘESNĚ ZAMĚŘENÍ II. (VÝROBNÍ DOKUMENTACE)

TATO PROJEKTOVÁ DOKUMENTACE NESLOUŽÍ JAKO PROVÁDĚCÍ DOKUMENTACE !

zodb.projektant		vyrpracoval		ING. MARTIN RYCHTECKÝ	
Ing. Martin Rychtecký		Ing. Martin Rychtecký		projektant	
místo stavby		Vinohrady 500/34, k.ú. Štýřice, p.č. 1132		Hoblíkova 18, 613 00 Brno	
investor		Statutární město Brno, Brno–střed, Dominikánská 2, 60169 BRNO		č. 878 19 040 tel. 604 302 587	
stávdo		Výměna oken v celém domě, oprava fasád vč. zateplení a odstranění vlhkosti		formát	
objekt		Vinohrady 500/34, Brno–Štýřice		dátum	
přívaz		Výměna oken v celém domě, oprava fasád vč. zateplení a odstranění vlhkosti		účel	
soubor		Výměna oken v celém domě, oprava fasád vč. zateplení a odstranění vlhkosti		čís. zok.	
obsah		STÁVAJÍCÍ STAV, BOURACÍ PRÁCE		čís. výkresu	
výkresu		STÁVAJÍCÍ STAV, BOURACÍ PRÁCE		měřítko	
				1:100	
				D.1.1.2	