



VINOHRADY 34 - výměna oken v celém domě, oprava fasád vč.zateplení a odstranění vlhkosti - navrhovaný stav

ŘEZ B-B; ŘEZ C-C

ŘEZ B-B

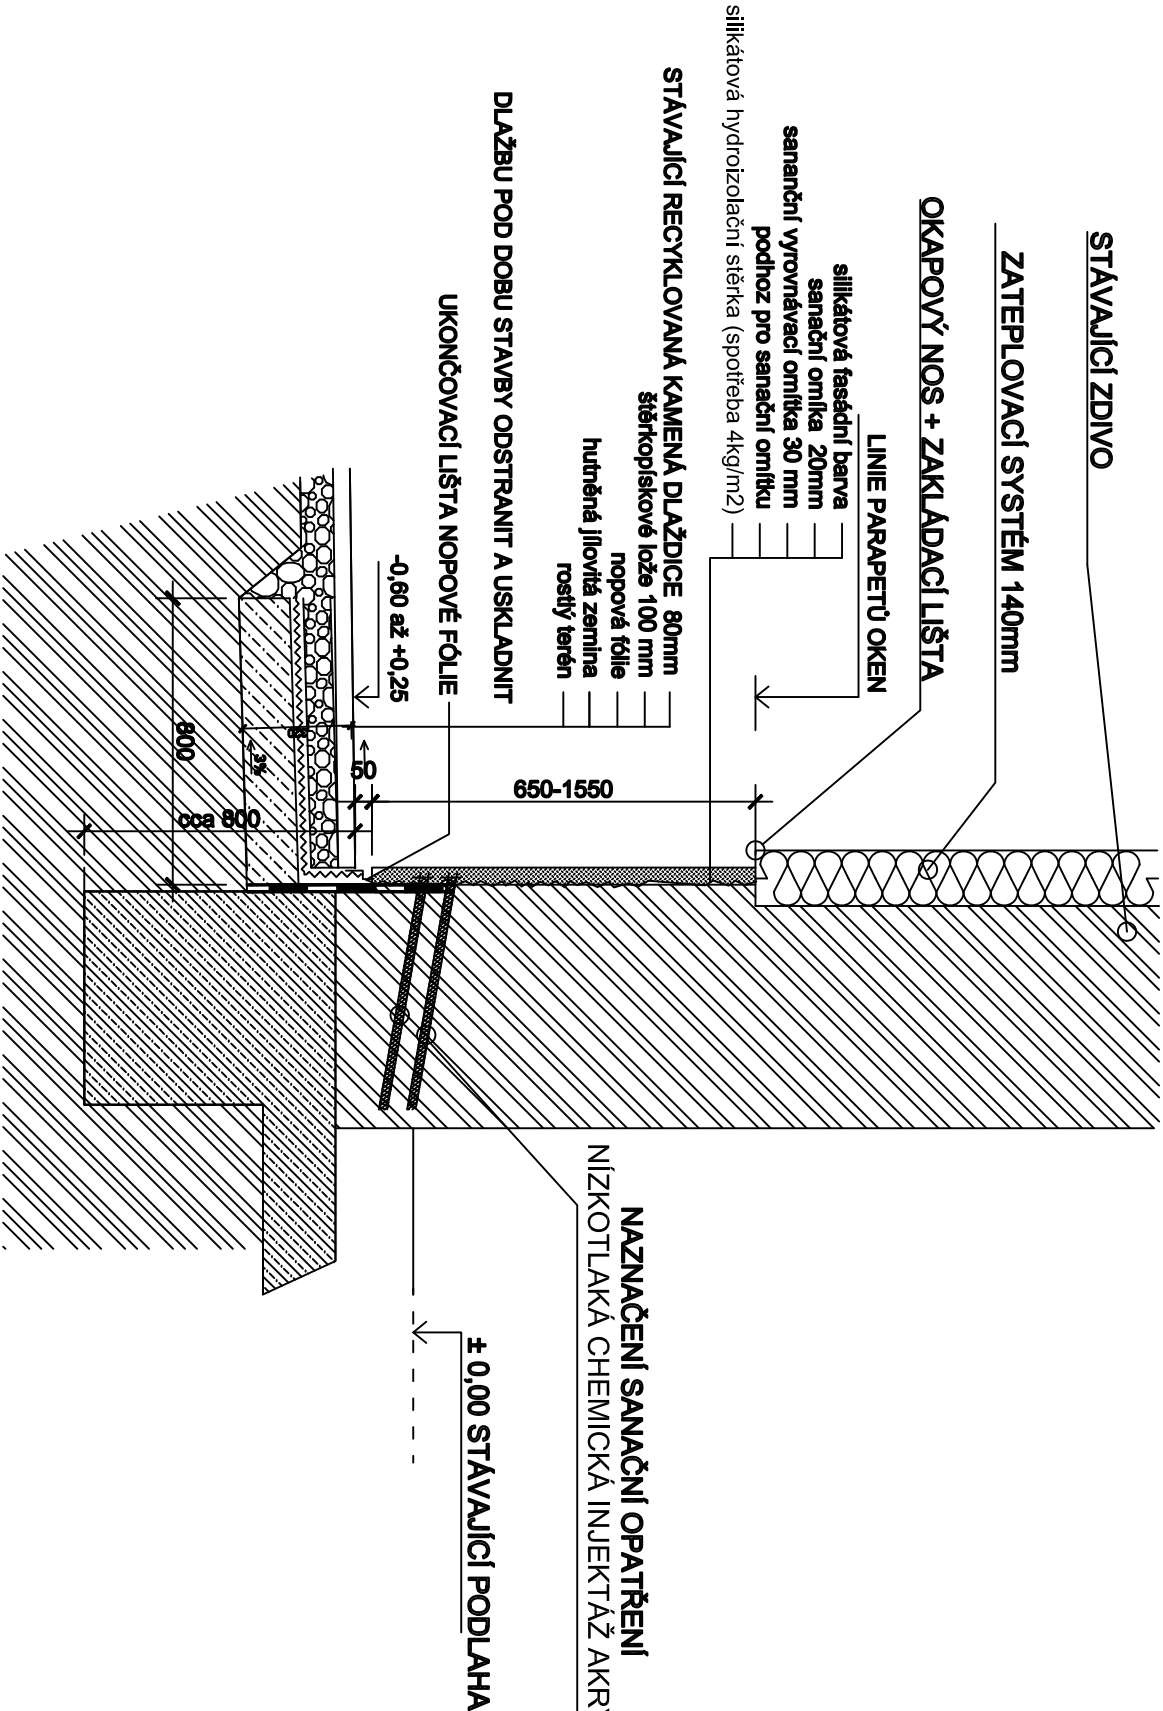

ŘEZ C-C

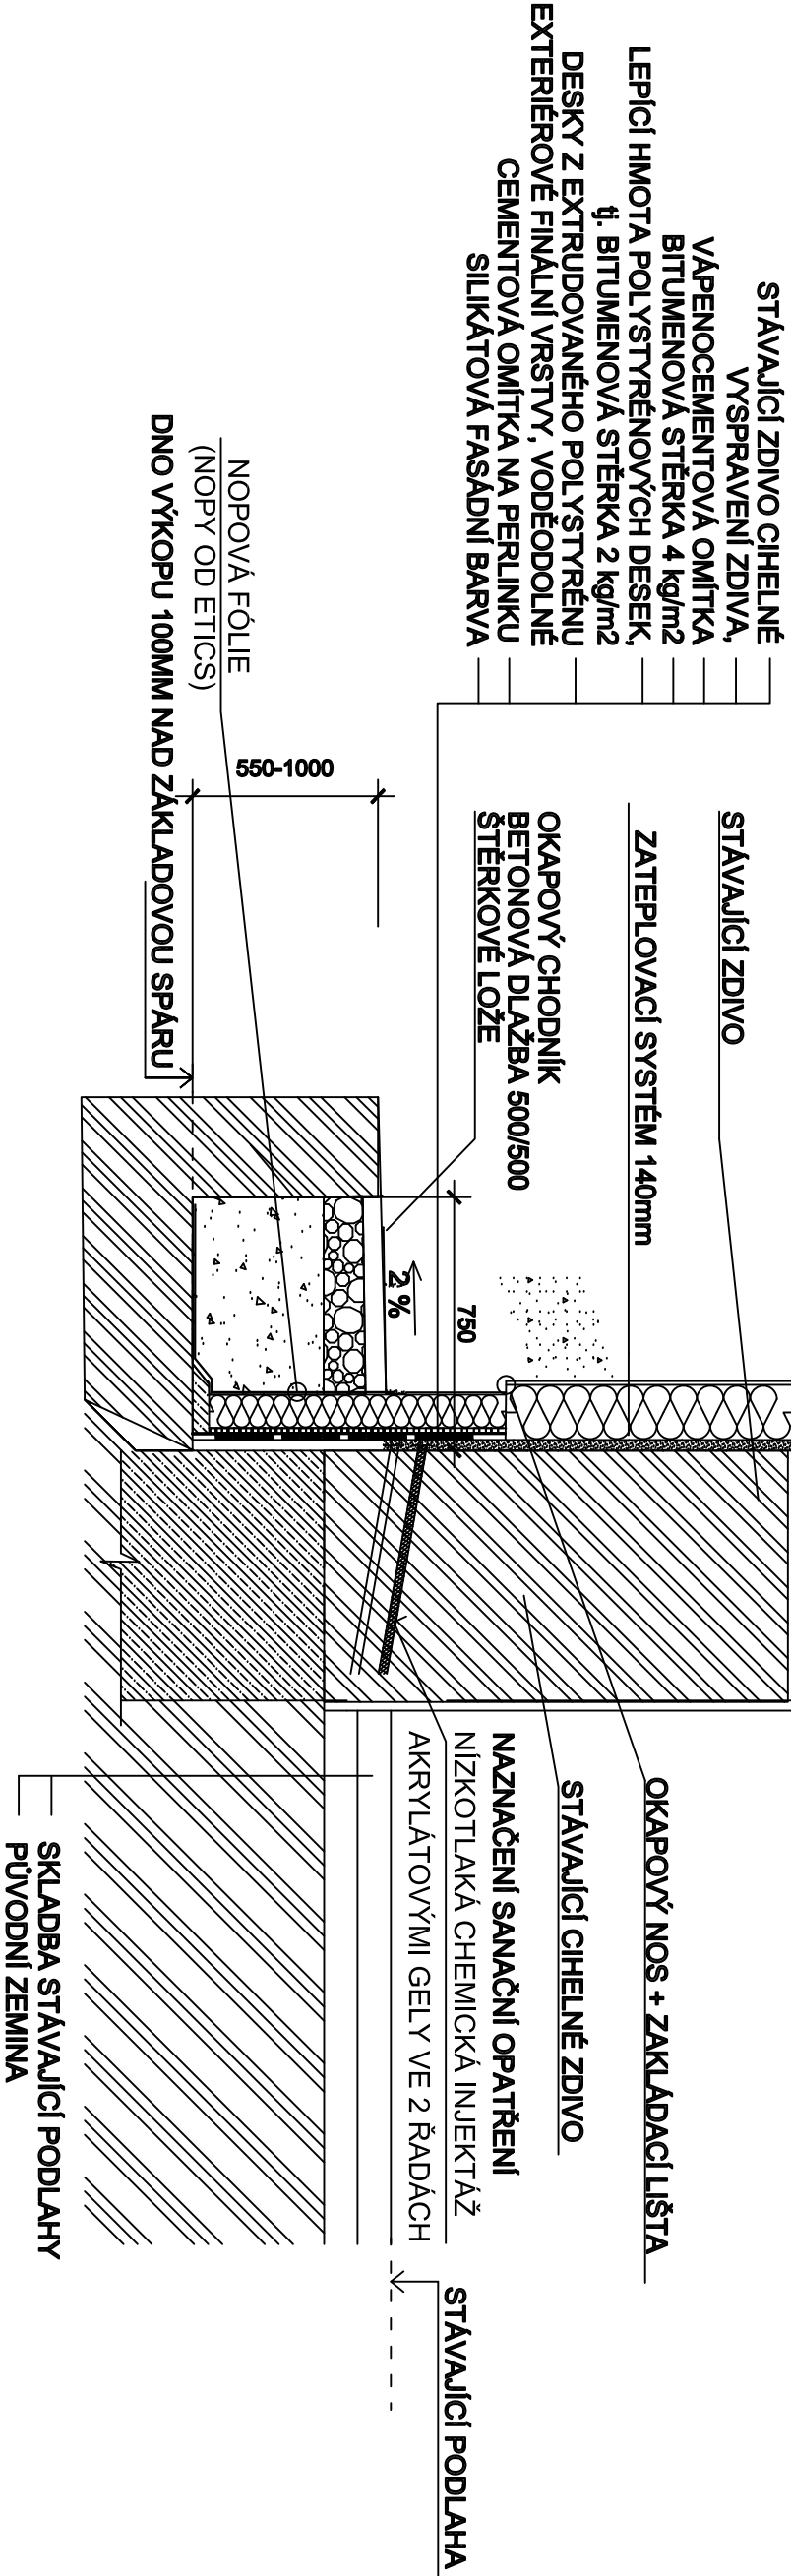

TATO PROJEKTOVÁ DOKUMENTACE NESLOUŽÍ JAKO PROVÁDĚCÍ DOKUMENTACE !

zodp.projektant		vypracoval		ING. MARTIN RYCHTECKÝ	
Ing. Martin Rychtecký		Ing. Martin Rychtecký		Hoblíkova 18, 613 00 Brno	
místo stavby Vnohradý 500/34, k.ú. Štýřice, p.č. 1152		investor Statutární město Brno, Brno-střed, Dominikánská 2, 60169 BRNO		č. 878 19 040 tel. 604 302 587	
stavba Výměna oken v celém domě, oprava fasád vč. zateplení a odstranění vlhkosti		formát 3 x A4		datum 11/2015	
objekt provoz Vinohrady 500/34, Brno-Štýřice		účel DSP		čís. zák.	
soubor		archiv. čís.		č. výkresu	
obsah		měřítko		1:100	
výkresu		ŘEZ B-B; ŘEZ C-C		D.1.1.9	