


VINOHRADY 34 - výměna oken v celém domě, oprava fasád vč.zateplení a odstranění vlhkosti - navrhovaný stav

PŮDORYSNÉ SCHÉMA - STÁVAJÍCÍ STAV A VÝKOPY

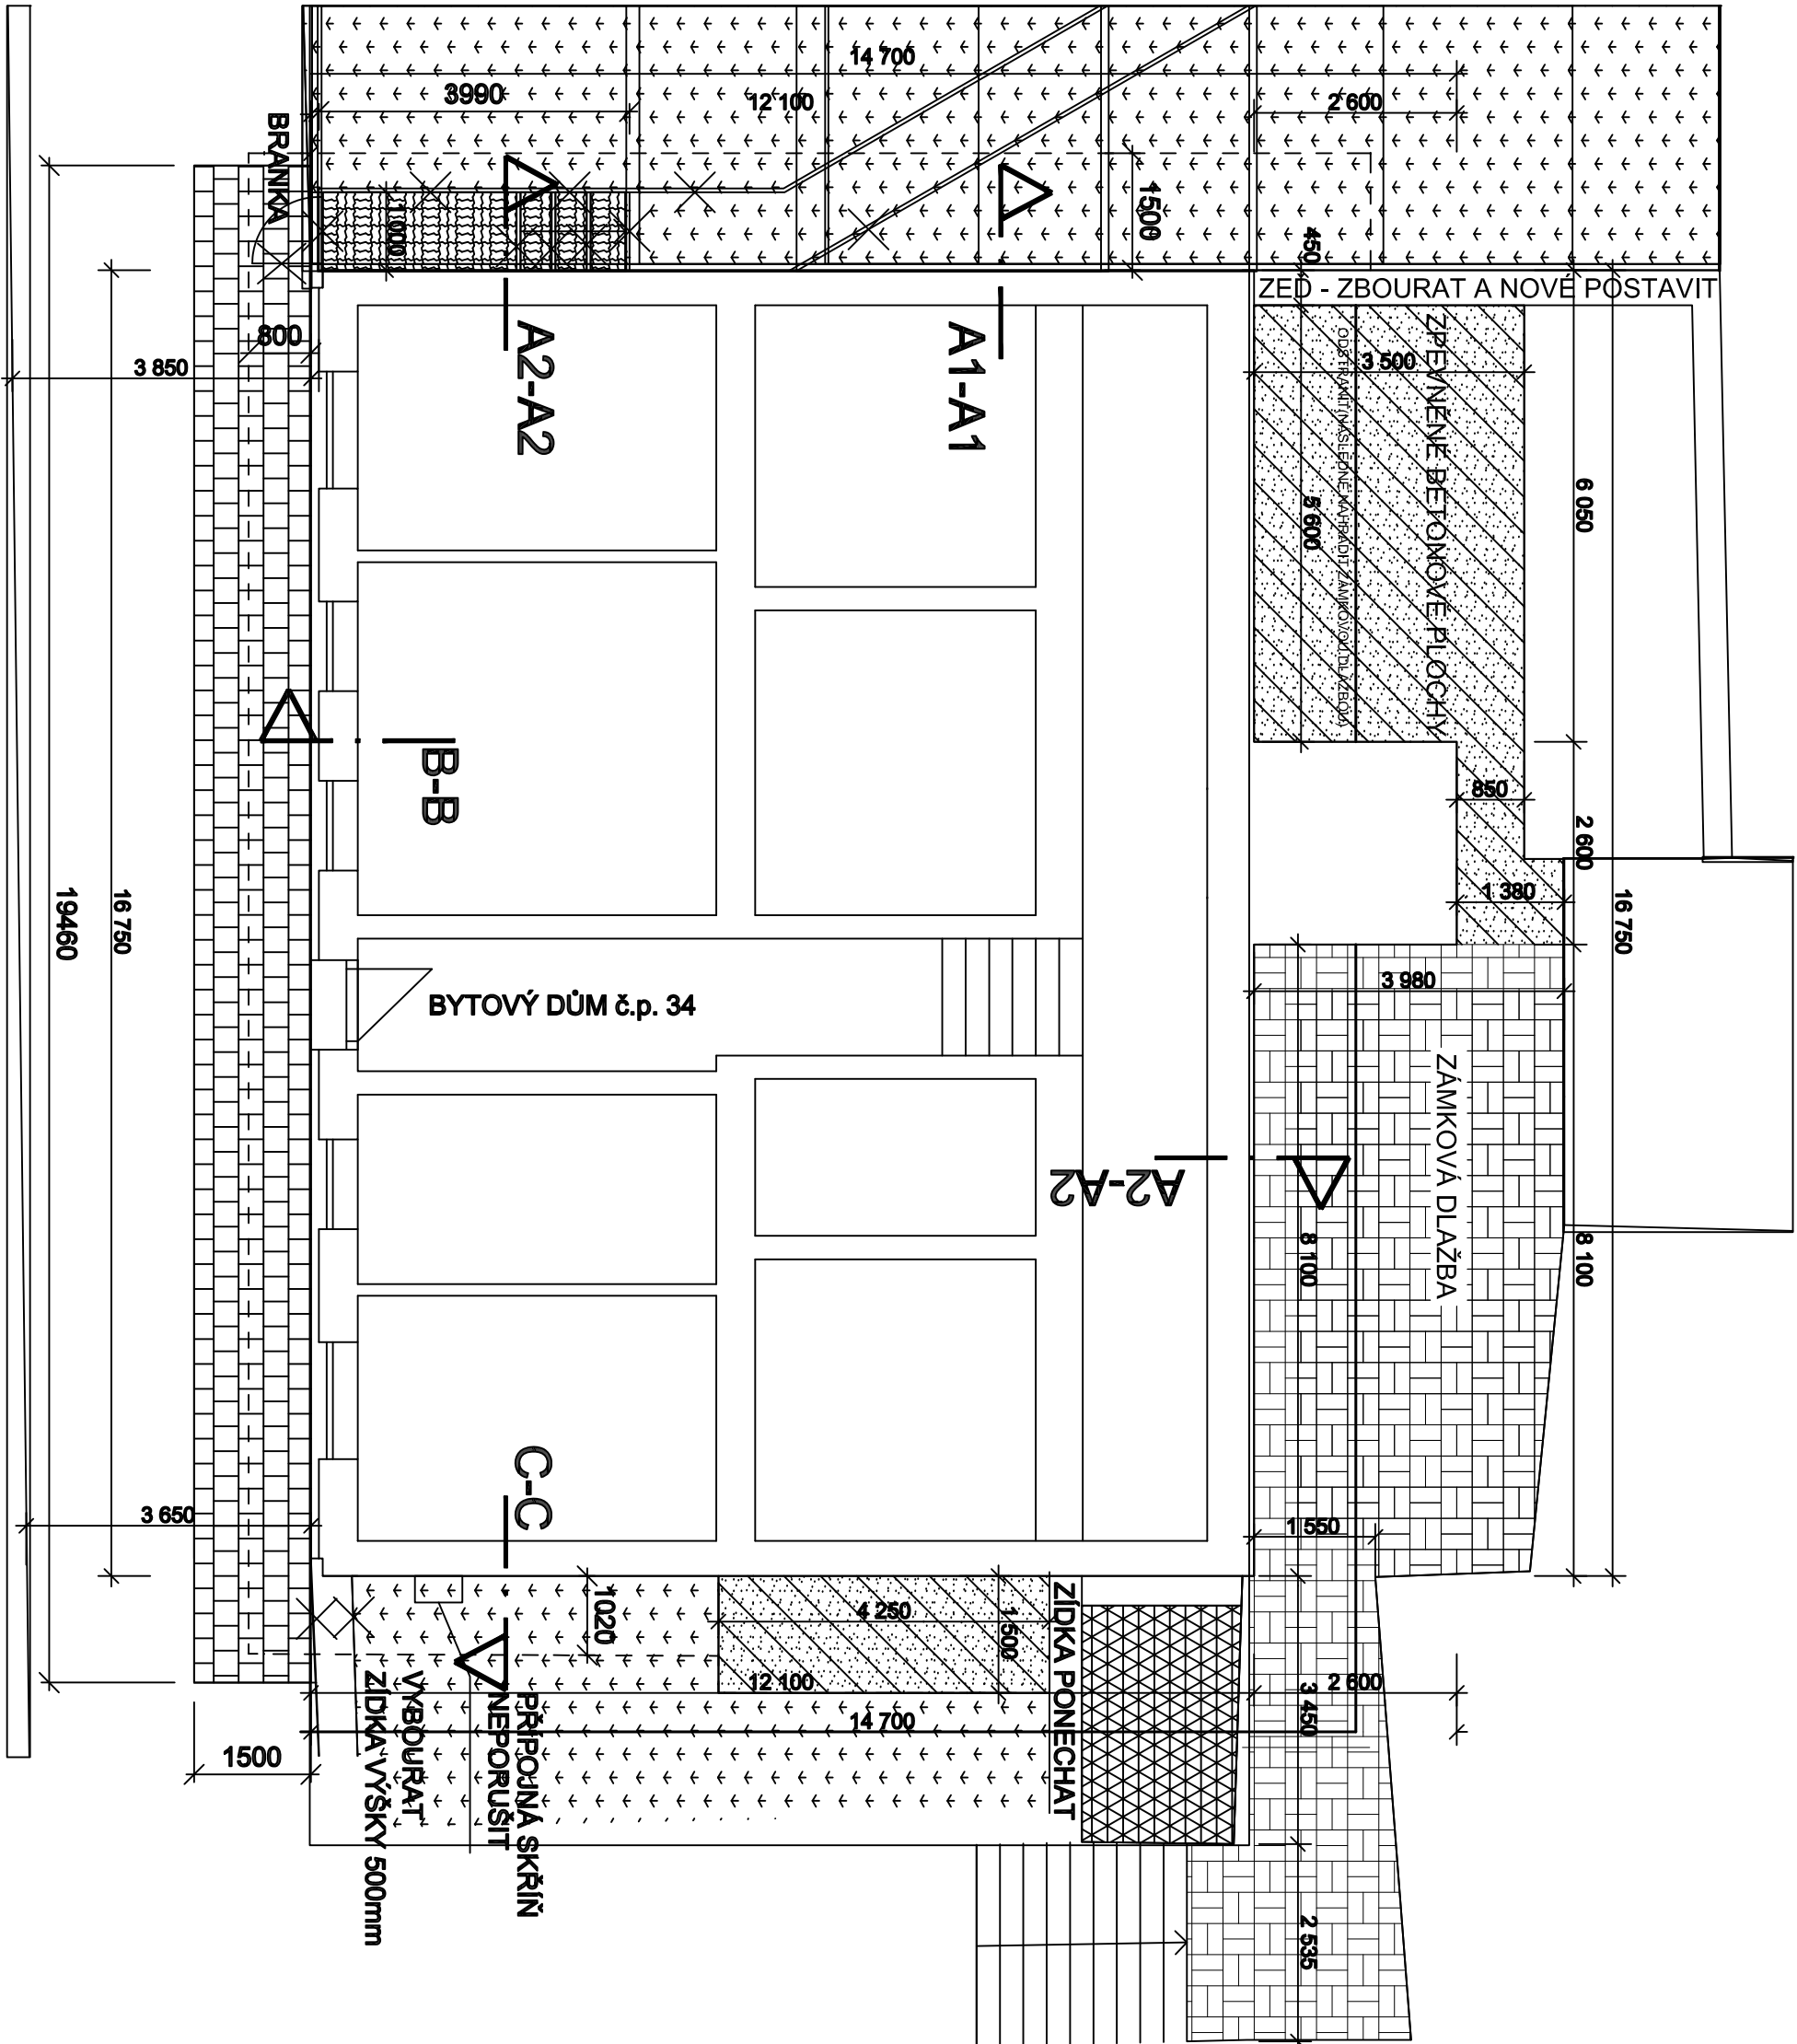

KAMENOU DLAŽBU CHODNIKU DEMONTOVAT V CELÉM PASU PŘED DOMEM
DLAŽBU USKLADNIT K BUDOUCÍ POKLADCE DO PŮVODNÍHO STAVU CHODNIKU

- STÁVAJÍCÍ KONSTRUKCE
- ZÁMKOVÁ DLAŽBA
 - PLOCHA POROSTLÁ HUSTÝMI KEŘI
 - ZPEVNĚNÉ BETONOVÉ PLOCHY
 - ZATRAVNĚNÁ PLOCHA
 - CHODNÍK A SCHODY, ZÁMKOVÁ DLAŽBA
LEMOVÁNO OBRUBNÍKY
 - VEŘEJNÁ KOMUNIKACE - CHODNÍK
KAMENNÁ PLOŠNÁ DLAŽBA, ŠTERKOPISOVÉ LOŽE
POUŽITÍ STÁVAJÍCÍ DLAŽBY

OKRAJ VÝKOPU PRO SANACE

ŘEZ A2-A2 VE DVORNÍ ČÁSTI - NA DNĚ VÝKOPU BUDE PROVEDENA NAVÍC DRENÁŽ !!!
VČ. GEOTEXTILIE

TATO PROJEKTOVÁ DOKUMENTACE NESLOUŽÍ JAKO PROVÁDĚCÍ DOKUMENTACE !	
zodp.projektant	vypracoval
Ing. Martin Rychtecký	Ing. Martin Rychtecký
místo stavby Vinohrady 500/34, k.ú. Štýřice, p.č. 1152	
investor	Statutární město Brno, Brno-střed, Dominikánská 2, 60169 BRNO
stavba	Výměna oken v celém domě, oprava fasád vč. zateplení a odstranění vlhkosti
objekt	provoz
soubor	Vinohrady 500/34, Brno-Štýřice
obsah výkresu	pŮDORYSNÉ SCHÉMA – STÁVAJÍCÍ STAV A VÝKOPY
měřítko	č. výkresu
1:100	D.1.1.6