
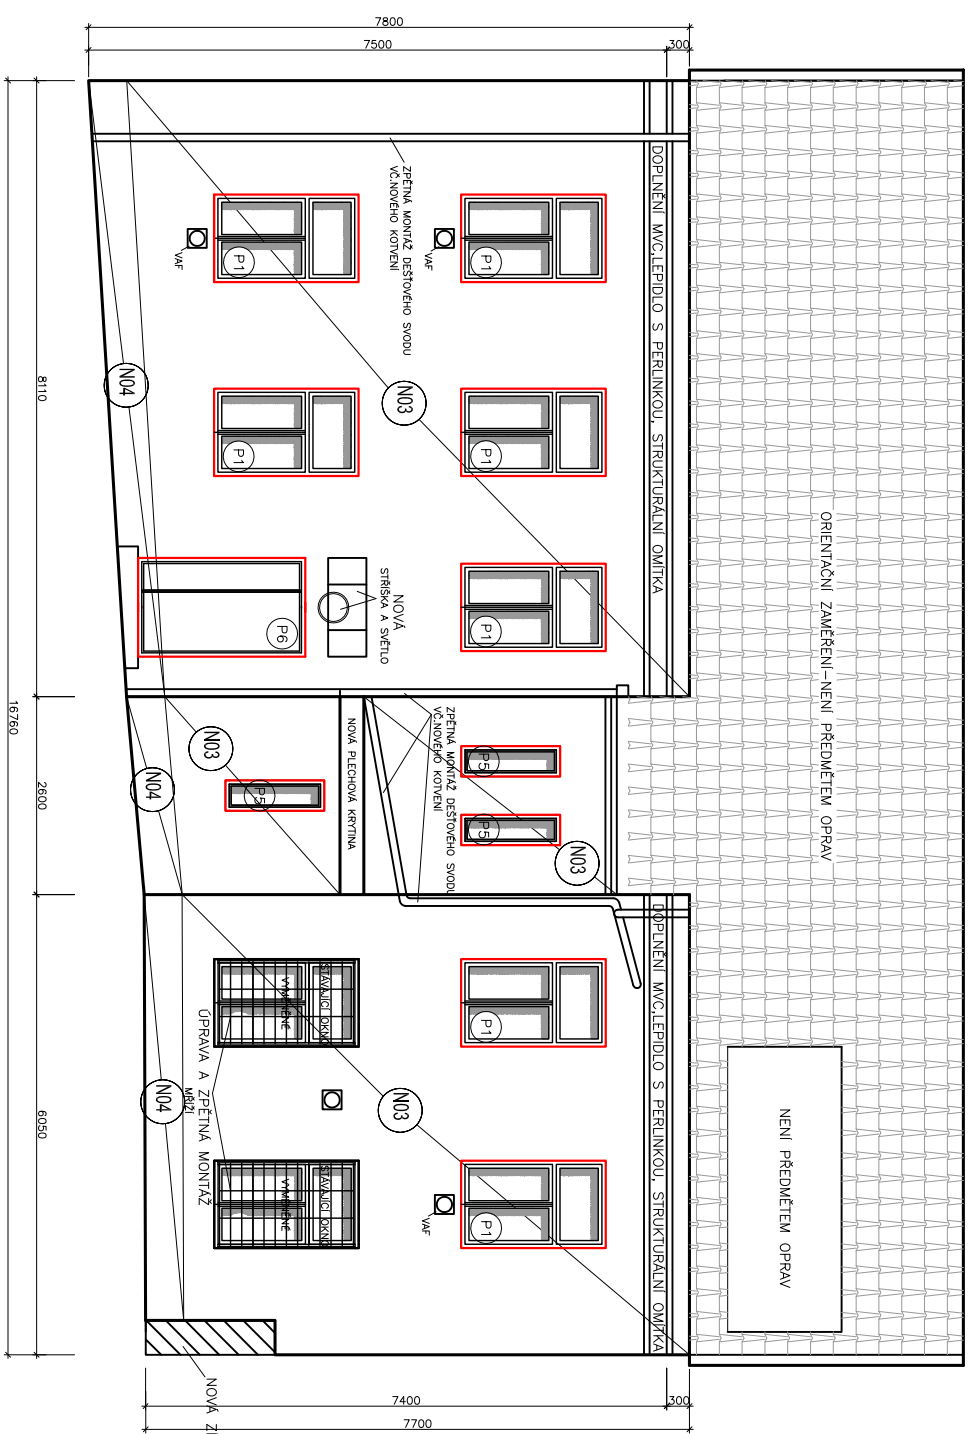


VINOHRADY 34 - výměna oken v celém domě, oprava fasád vč.zateplení a odstranění vlhkosti - navrhovaný stav

VÝCHODNÍ FASÁDA

SEVERNÍ FASÁDA

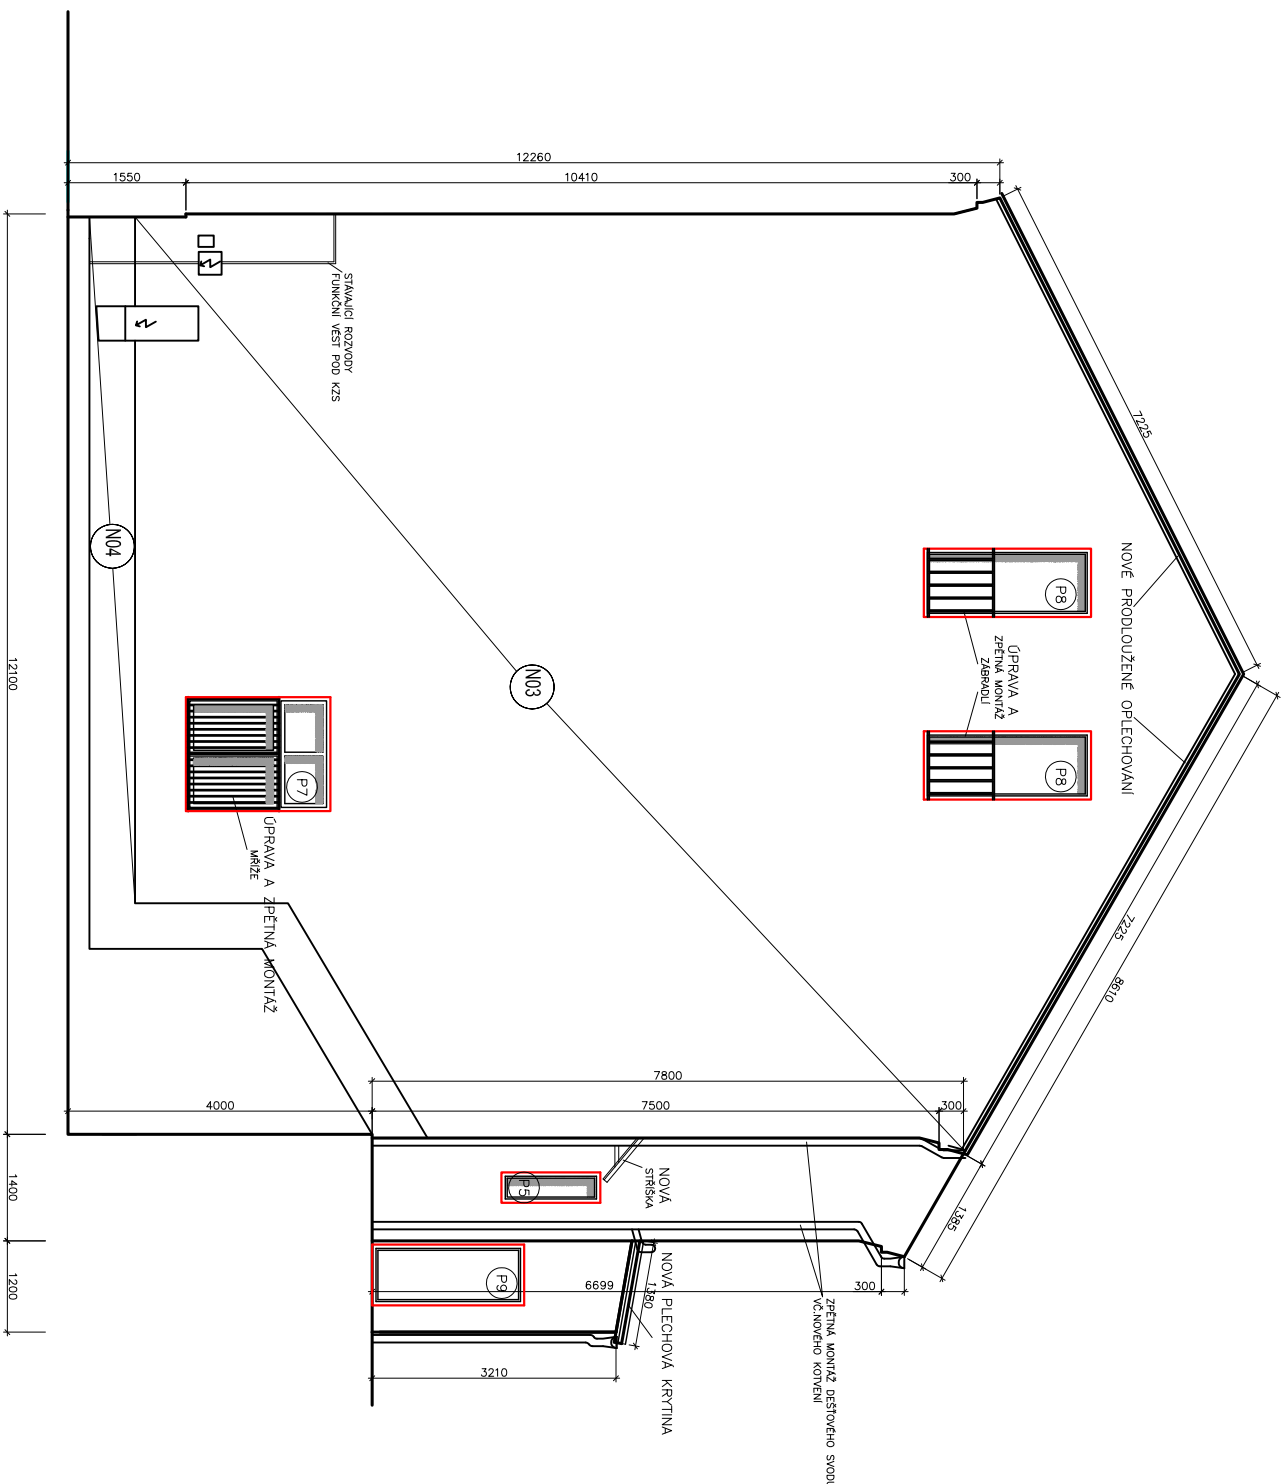

- N03** BUDE PROVEDENO OČIŠTĚNÍ ZVNA PO ODSTANĚNÍ DEGRADOVÁNÉ OMÍTKY. SPÁRY BUDOU PROŠKÁBRNUTY DO HLUBOKÝ 2cm. PROVEDE SE OČIŠTĚNÍ TLAKOVOU VODOU A PENETRACE PODKLADU. BUDE PROVEDENA NOVA MAC OMÍTKA NA OČIŠTĚNÉ ZDIVO - 100%. NÁSLEDNĚ BUDE PROVEDEN KZS TL. 14cm. VČ. PROBARVENÉ TENKOVSTVĚ OMÍTKY.
- N04** BUDE PROVEDENO OČIŠTĚNÍ ZVNA PO ODSTANĚNÍ DEGRADOVÁNÉ OMÍTKY. SPÁRY BUDOU PROŠKÁBRNUTY DO HLUBOKÝ 2cm. PROVEDE SE OČIŠTĚNÍ TLAKOVOU VODOU BUDE PROVEDENA NOVA SKLADBA VZ. TZ A DETALU VYDOČIŠTĚNÍ ZVNA. UPRAVA ZVNA VYROMANOVÁ OMÍTKOU. PENETRACE POKLADU. VSNÍŠA HYDROIZOLACE BEZESVADU BITUMENOVOU STERKOU. LEPENÍ XPS TL.10mm. CEMENTOVÁ OMÍTKA DO PERLINKY. SILKATOVÁ FASÁDNÍ BARVA).
- SKLADBA SOKLU BUDE PROVEDENA DLE DETALU A2-A2. NA DNĚ VÝKOPU BUDE PROVEDENA NAVÍC DRENÁŽ.

POZNÁMKA

- BUDE PROVĚŘENO NOVÉ OPLECHOVÁNÍ PARAPETU Z TITANZINKU II. 7mm (I U STÁVAJÍCÍCH OKEN)
- MONTÁŽ NOVĚHO DEŠTOVĚHO SVODU VČ. NOVĚHO KOTVENÍ
- PROVĚDE SE REVIZIE KABELŮ NA FASÁDĚ - NEPOTRÉBNÉ BUDOU OSTRANĚNÝ, FUNKČNÍ BUDOU ULOŽENY DO CHRÁNIČKŮ POD KZS
- OSVĚTLENÍ SKŘINEĚ ATD. BUDOU ZPĚTNĚ OSAZENY
- STÁVAJÍCÍ VÝVODY VAF BUDOU PRODLOUŽENY, BUDOU OSAZENY NOVÉ KRYTÝ (SJEJNOCENÝ VZHLED)
- ZPĚTNÁ MONTÁŽ CEDUL
- BUDE OSAZENO NOVÉ ZVONKOVÉ TABLO VČ. DODÁVKY
- STÁVAJÍCÍ VĚTRACÍ MIKŠAČ BUDOU PRODLOUŽENY, BUDOU OSAZENY NOVÉ KRYTÝ (SJEJNOCENÝ VZHLED)
- NOVÁ ŠTŘÍKA NAD VSTUPEM VE DVORNÍ ČÁSTI BUDE OCELOVÁ S POVRCHOVOU ÚPRAVOU ŽÁROVĚ ZNIKOVÁ, ZASTŘEŠENÍ BUDE PROVĚŘENO POLYKARBONÁTEM VČ. DETALU

TATO PROJEKTOVÁ DOKUMENTACE NESLOUŽÍ JAKO PROVÁDĚCÍ DOKUMENTACE !

zodp.projektant	vyraboval	ING. MARTIN RYCHTECKÝ	
Ing. Martin Rychtecký	Ing. Martin Rychtecký	projektant	
		Hoblíkova 18, 613 00 Brno t: 878 19 040 tel: 604 302 587	
místo stavby	Vinohrady 500/34, k.ú. Štýřice, p.č. 1152		
investor	Statutární město Brno, Brno-sítřed, Dominikánská 2, 60169 BRNO	formát	3 x A4
stavba	Výměna oken v celém domě, oprava fasád vč. zateplení a odstranění vlhkosti	datum	11/2015
objekt		účel	DSP
provoz		čís. zák.	
soubor	Vinohrady 500/34, Brno-Štýřice	archív, čís.	
obsah		měřítka	č. výkresu
výkresu	NAVRHOVANÝ STAV	1:100	D.1.1.4