


VINOHRADY 34 - výměna oken v celém domě, oprava fasád vč.zateplení a odstranění vlhkosti - navrhovaný stav

# ZÁPADNÍ FASÁDA

# JIŽNÍ FASÁDA

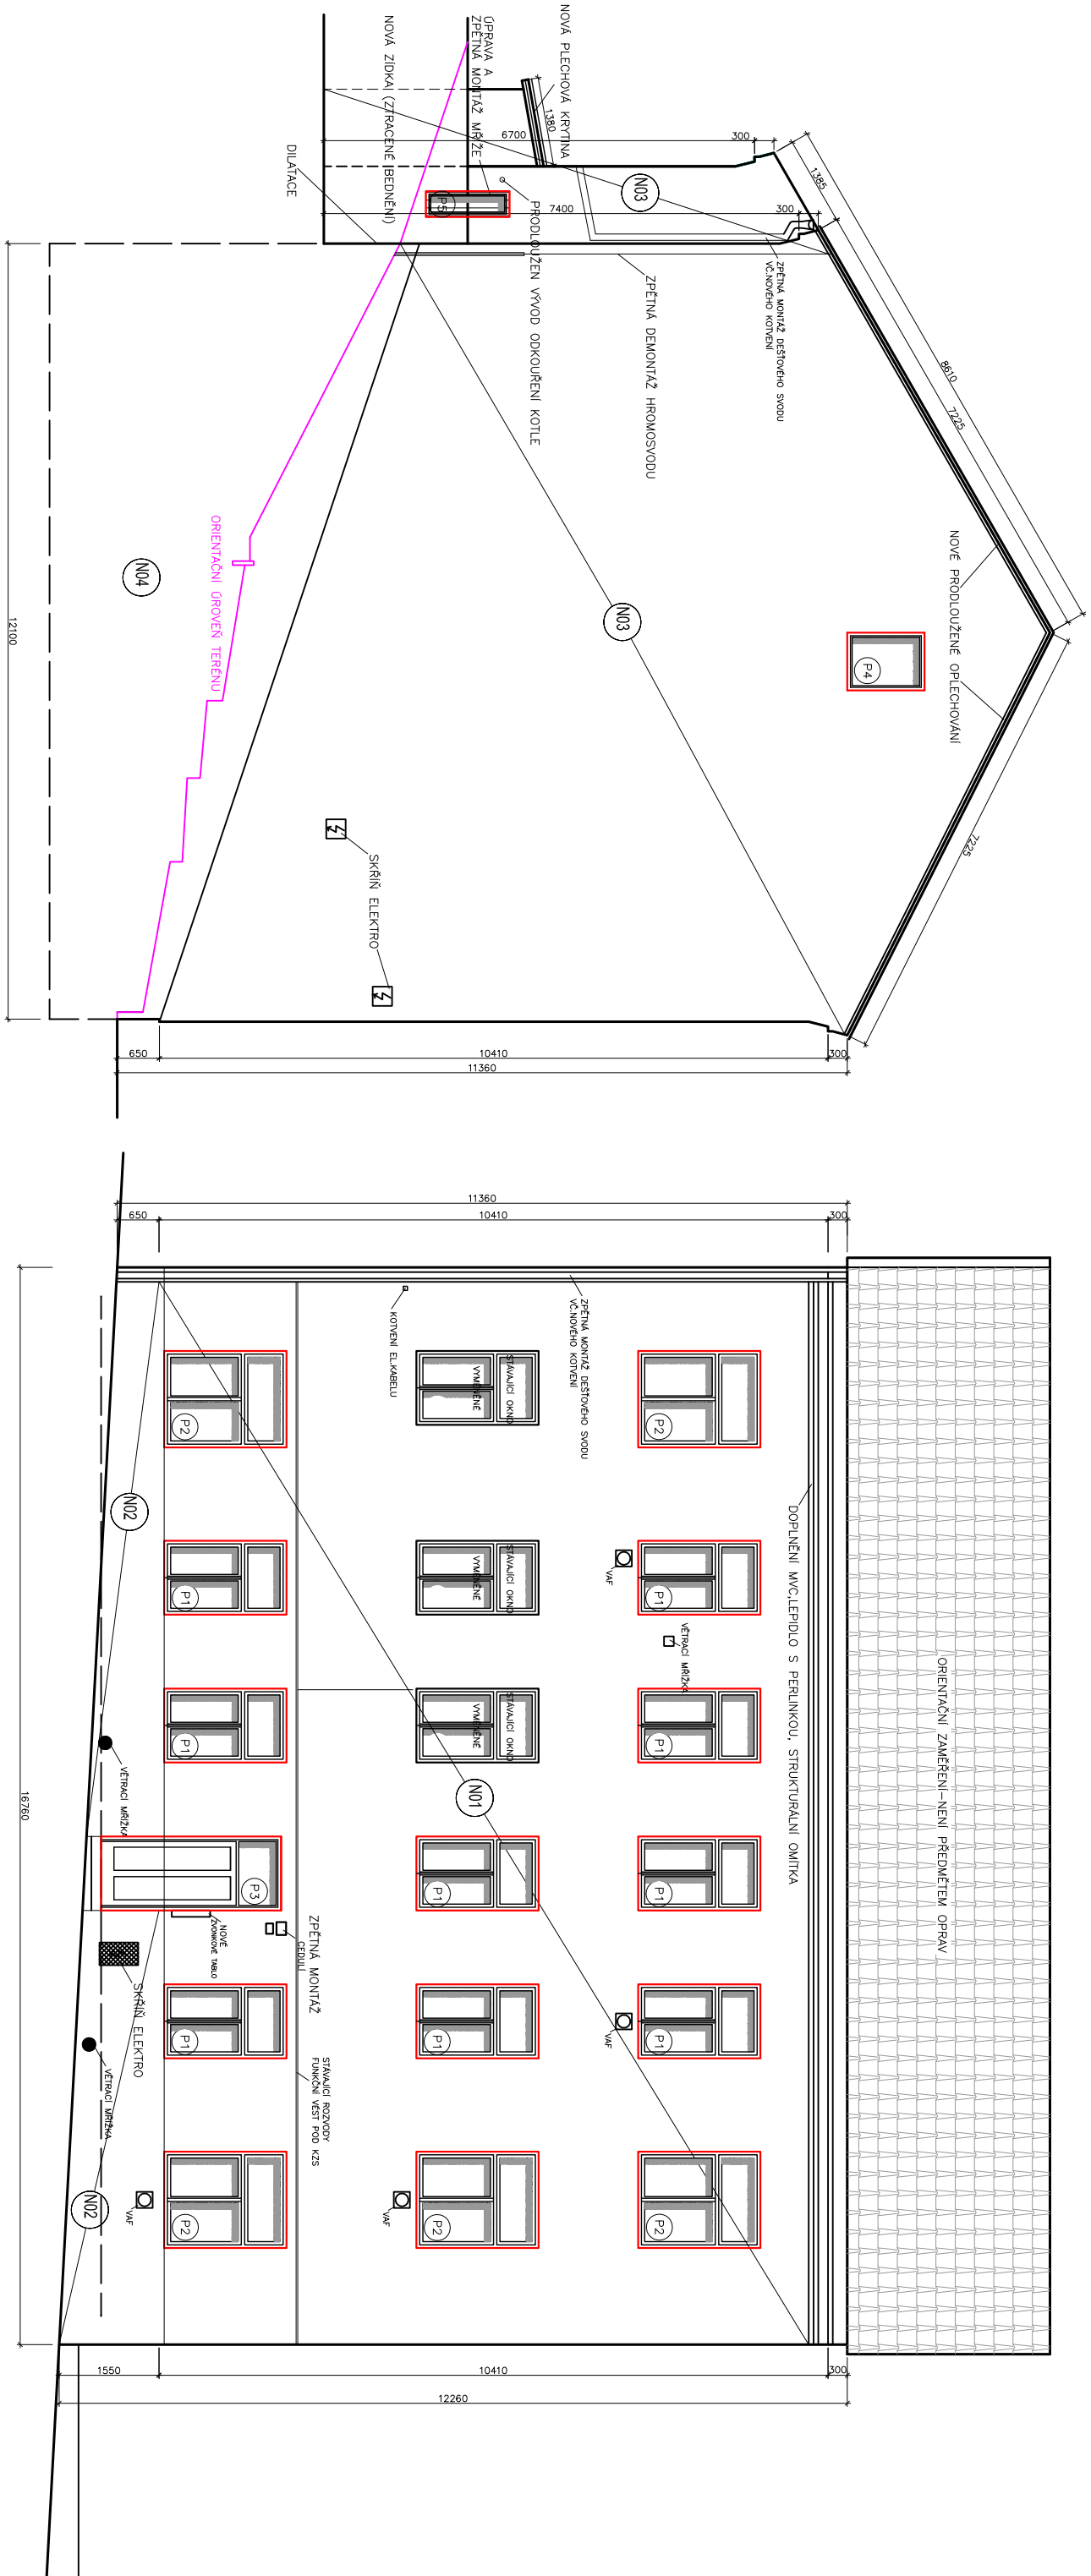

- 101) BUDE PROVEDENO OČIŠTĚNÍ ZDIVA PO ODSTRANĚNÍ DEGRADOVÁNÉ OMÍTKY. SPÁRY BUDOU PROŠKŔABNUTY DO HLUBOKY 2cm. BUDE PROVEDENA NOVÁ MVM OMÍTKA NA OČIŠTĚNÉ ZDIVO - PŘEDPOKLAD 10% PLOŠEJE SE OČIŠTĚNÍ TLAKOVOU VODOU A PENETRACE PODKLADU - 100%. NÁSLEDNĚ BUDE PROVEDEN KZS TL,14cm, VČ. PROBÁRVĚNÉ TENKOVRSNĚ OMÍTKY.
- 102) BUDE PROVEDENO OČIŠTĚNÍ ZDIVA PO ODSTRANĚNÍ DEGRADOVÁNÉ OMÍTKY. SPÁRY BUDOU PROŠKŔABNUTY DO HLUBOKY 2cm. PROVEDE SE OČIŠTĚNÍ TLAKOVOU VODOU BUDE PROVEDENA NOVÁ SKLÁDĚA, VIZ TZ PODPOHZ PRO SAMANČNÍ OMÍTKU, SAMANČNÍ VYROVNÁVACÍ OMÍTKA TL,3cm, SAMANČNÍ OMÍTKA 2cm, SILKÁTOVÁ FASÁDNÍ BARVA)
- 103) BUDE PROVEDENO OČIŠTĚNÍ ZDIVA PO ODSTRANĚNÍ DEGRADOVÁNÉ OMÍTKY. SPÁRY BUDOU PROŠKŔABNUTY DO HLUBOKY 2cm. PROVEDE SE OČIŠTĚNÍ TLAKOVOU VODOU A PENETRACE PODKLADU. BUDE PROVEDENA NOVÁ MVM OMÍTKA NA OČIŠTĚNÉ ZDIVO - 100%. NÁSLEDNĚ BUDE PROVEDEN KZS TL,14cm, VČ. PROBÁRVĚNÉ TENKOVRSNĚ OMÍTKY.
- 104) BUDE PROVEDENO OČIŠTĚNÍ ZDIVA PO ODSTRANĚNÍ DEGRADOVÁNÉ OMÍTKY. SPÁRY BUDOU PROŠKŔABNUTY DO HLUBOKY 2cm. PROVEDE SE OČIŠTĚNÍ TLAKOVOU VODOU BUDE PROVEDENA NOVÁ SKLÁDĚA, VIZ TZ A DETAIL. OČIŠTĚNÍ ZDIVA, ÚPRAVA ZDIVA VYROVNÁVACÍ OMÍTKOU, PENETRACE PODKLADU, SVISLÁ HYDROIZOLÁČE BEŽEVOU BIJELNOVOU STĚRKOU, LEPENÍ XPS TL,10mm, CEMENTOVÁ OMÍTKA DO PERLINKY, SILKÁTOVÁ FASÁDNÍ BARVA)

# POZNÁMKA

- BUDE PROVĚŘENO NOVÉ OPLECHOVÁNÍ PARAPETU Z TITANINKU tl. 7mm (1 u STÁVAJÍCÍCH OKEN)
- MONTÁŽ NOVÉHO DEŠŤOVÉHO SVODU VČ. NOVÝCH (1 u STÁVAJÍCÍCH KOTVENÍ)
- PROVEDE SE REZAVÉ KABELU NA FASÁDE - NEPOTRÉBNÉ BUDOU ODSTRANĚNÝ, FUNKČNÍ BUDOU ULOŽENY DO CHRÁNICÍKY POD KZS
- OSVĚTLENÍ, SKŘÍNE ATD. BUDOU ZPĚTNĚ OSAZENY
- STÁVAJÍCÍ VÝVODY VAF BUDOU PRODLOUŽENY, BUDOU OSAZENY NOVÉ KRYTKY (SJEDNOCENÝ VZHLED)
- ZPĚTNÁ MONTÁŽ CEDULI
- BUDE OSAŽENO NOVÉ ZVUKOVÉ TABLO VČ. DODÁVKY
- STÁVAJÍCÍ VĚTRACÍ MŘÍŽKY BUDOU PRODLOUŽENY, BUDOU OSAZENY NOVÉ KRYTKY (SJEDNOCENÝ VZHLED)
- KOLEM VYUŠTĚNÍ VÝVODU VAF BUDOU POUŽIT ZATEPLOVACÍ SYSTEEM Z MINERÁLNÍ VATY S REAKCÍ NA OHĚN A NEBO A2 DLE PLÁNOVCH NŮREM

TATO PROJEKTOVÁ DOKUMENTACE NESLOUŽÍ JAKO PROVÁDĚCÍ DOKUMENTACE !

zodp.projektant	vyracoval	INC. MARTIN RYCHTECKÝ
Ing. Martin Rychtecký	Ing. Martin Rychtecký	projektant
místo stavby	Vinohrady 500/34, k.ú. Štýřice, p.č. 1152	Hoblíkova 18, 613 00 Brno
investor	Statutární město Brno, Brno–střed, Dominikánská 2, 60169 BRNO	č. 878 19 040 tel. 604 302 587
stavbo	Výměna oken v celém domě, oprava fasád vč. zateplení a odstranění vlhkosti	formát 3 x A4
objekt	Vinohrady 500/34, Brno–Štýřice	datum 11/2015
provoz		účel DSP
soubor		čís. zák.
obsah		archiv. čís.
vykresu	NAVRHOVANÝ STAV	měřitko č. výkresu
		1:100 D.1.1.5