



VINOHRADY 34 - výměna oken v celém domě, oprava fasád vč.zateplení a odstranění vlhkosti - navrhovaný stav
ŘEZ A1-A1; ŘEZ A2-A2

ŘEZ A1-A1

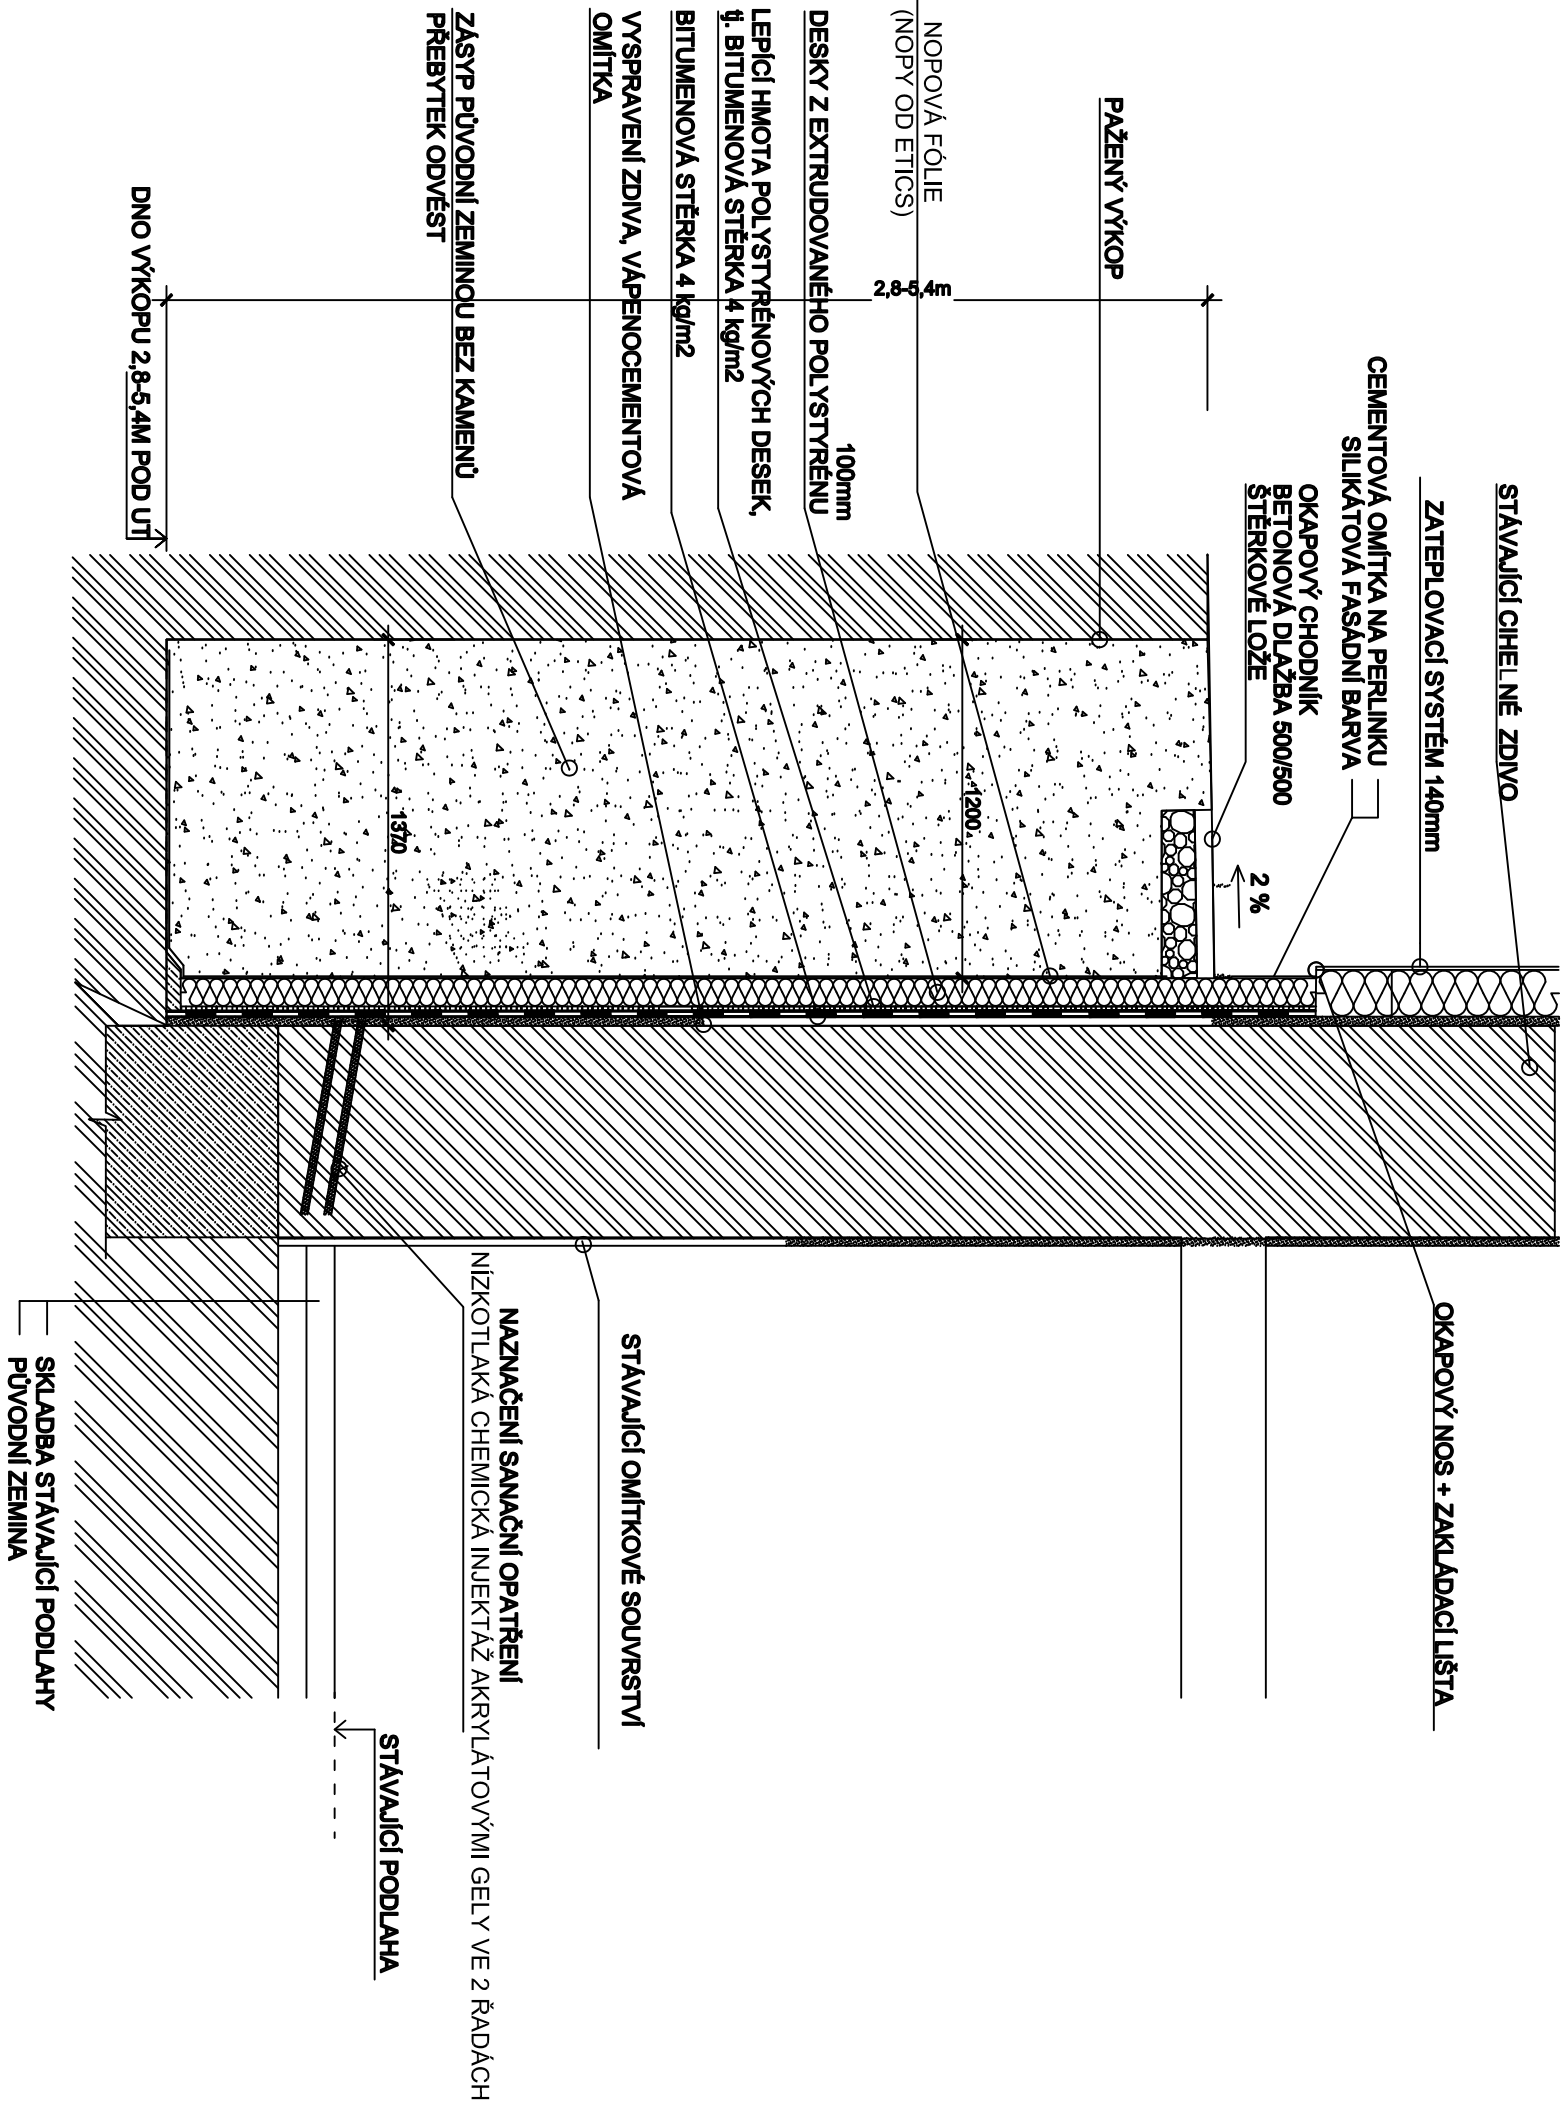

ŘEZ A2-A2

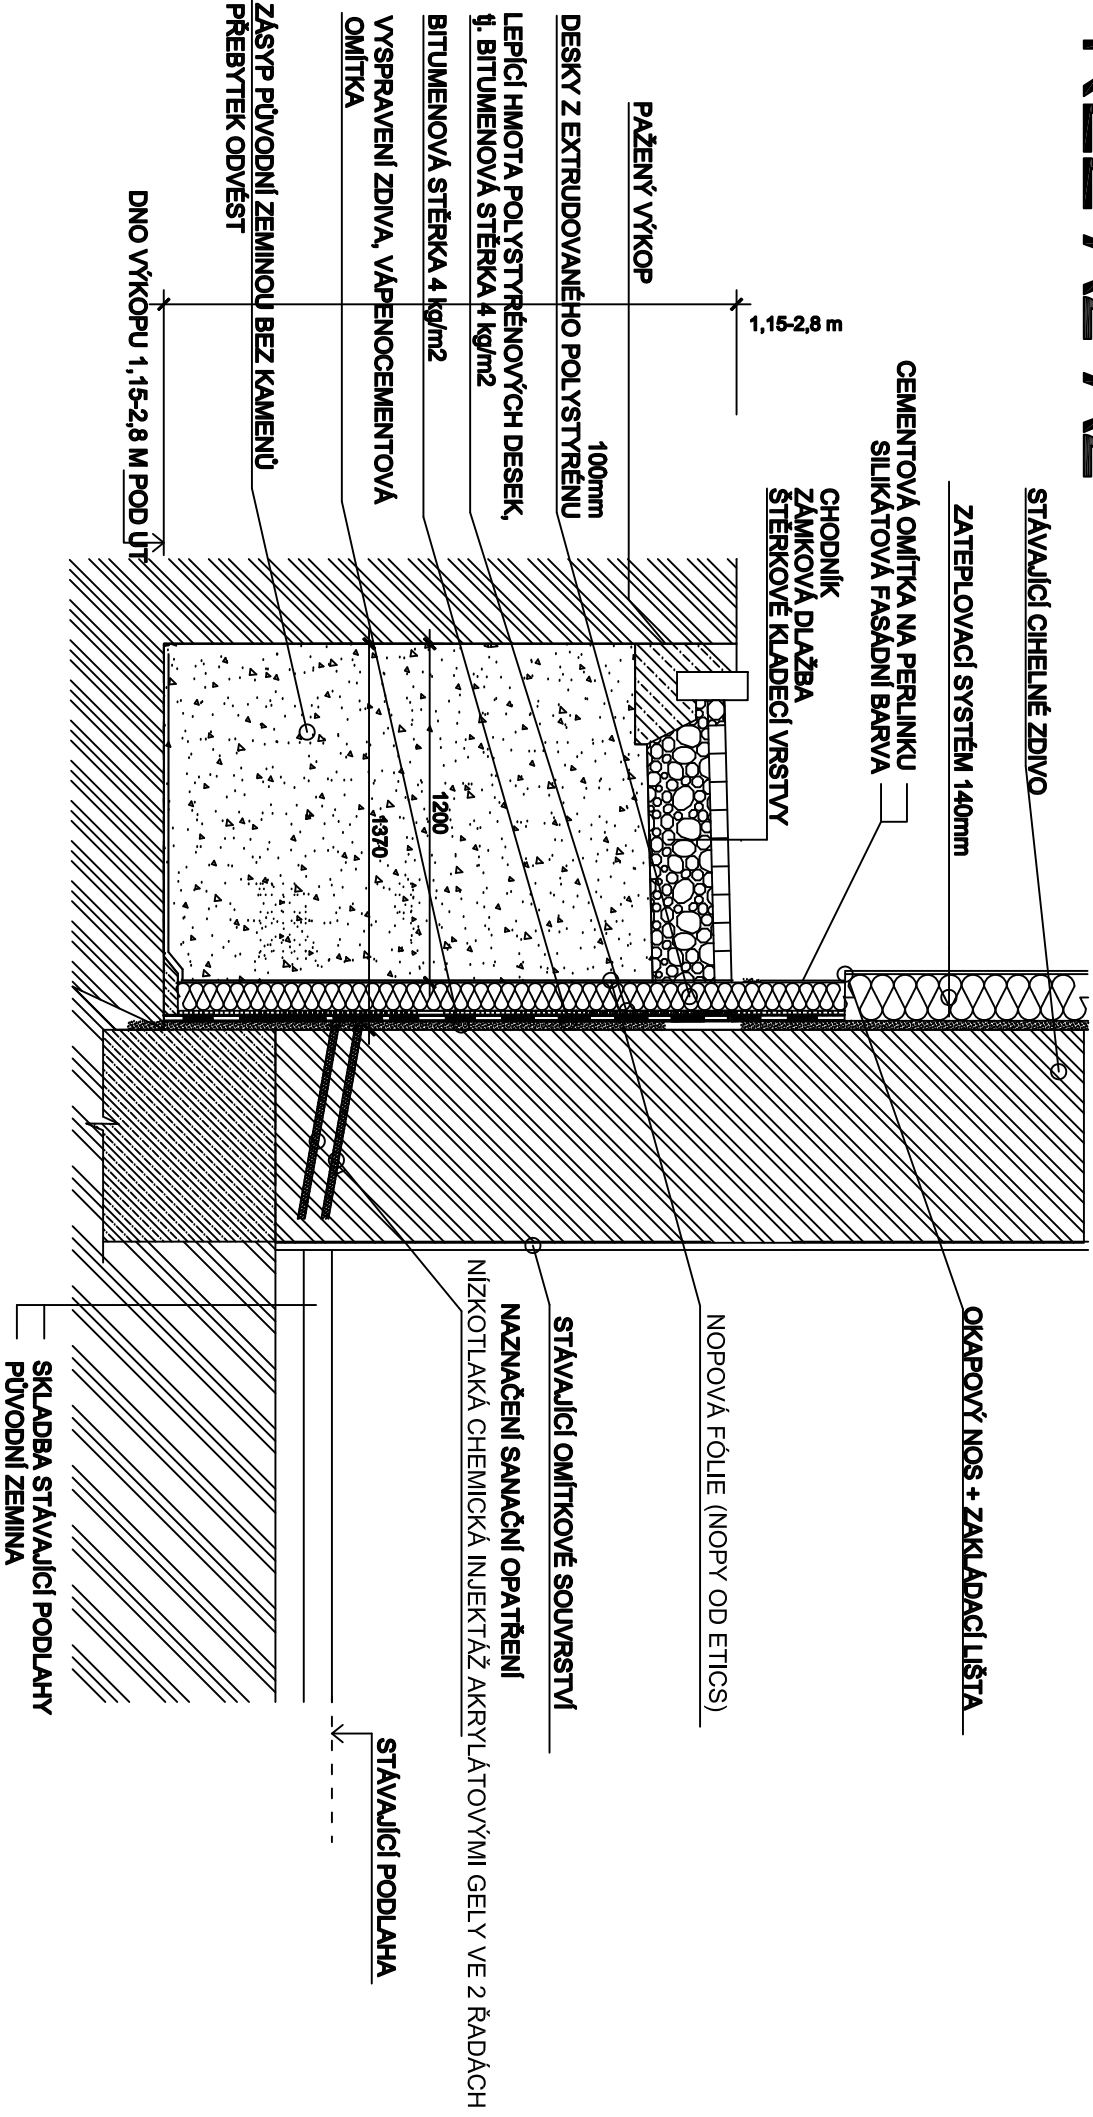

TATO PROJEKTOVÁ DOKUMENTACE NESLOUŽÍ JAKO PROVÁDĚCÍ DOKUMENTACE !

Zodp.projektant		vypracoval		ING. MARTIN RYCHTECKÝ	
Ing. Martin Rychtecký		Ing. Martin Rychtecký		projektant	
místo stavby Vinohrady 500/34, k.ú. Štýřice, p.č. 1152		investor Statutární město Brno, Brno–střed, Dominikánské 2, 60169 BRNO		účel 878 19 040 tel. 604 302 587	
stavba		Výměna oken v celém domě, oprava fasád vč. zateplení a odstranění vlhkosti		formát 3 x A4	
objekt		Vinohrady 500/34, Brno–Štýřice		datum 11/2015	
provoz				účel DSP	
soubor				čís. zok.	
obsah				archiv. čís.	
výkresu ŘEZ A1-A1; ŘEZ A2-A2				měřítko č. výkresu	
				1:100 D.1.1.8	