



ŘEZ A - A
M 1:50

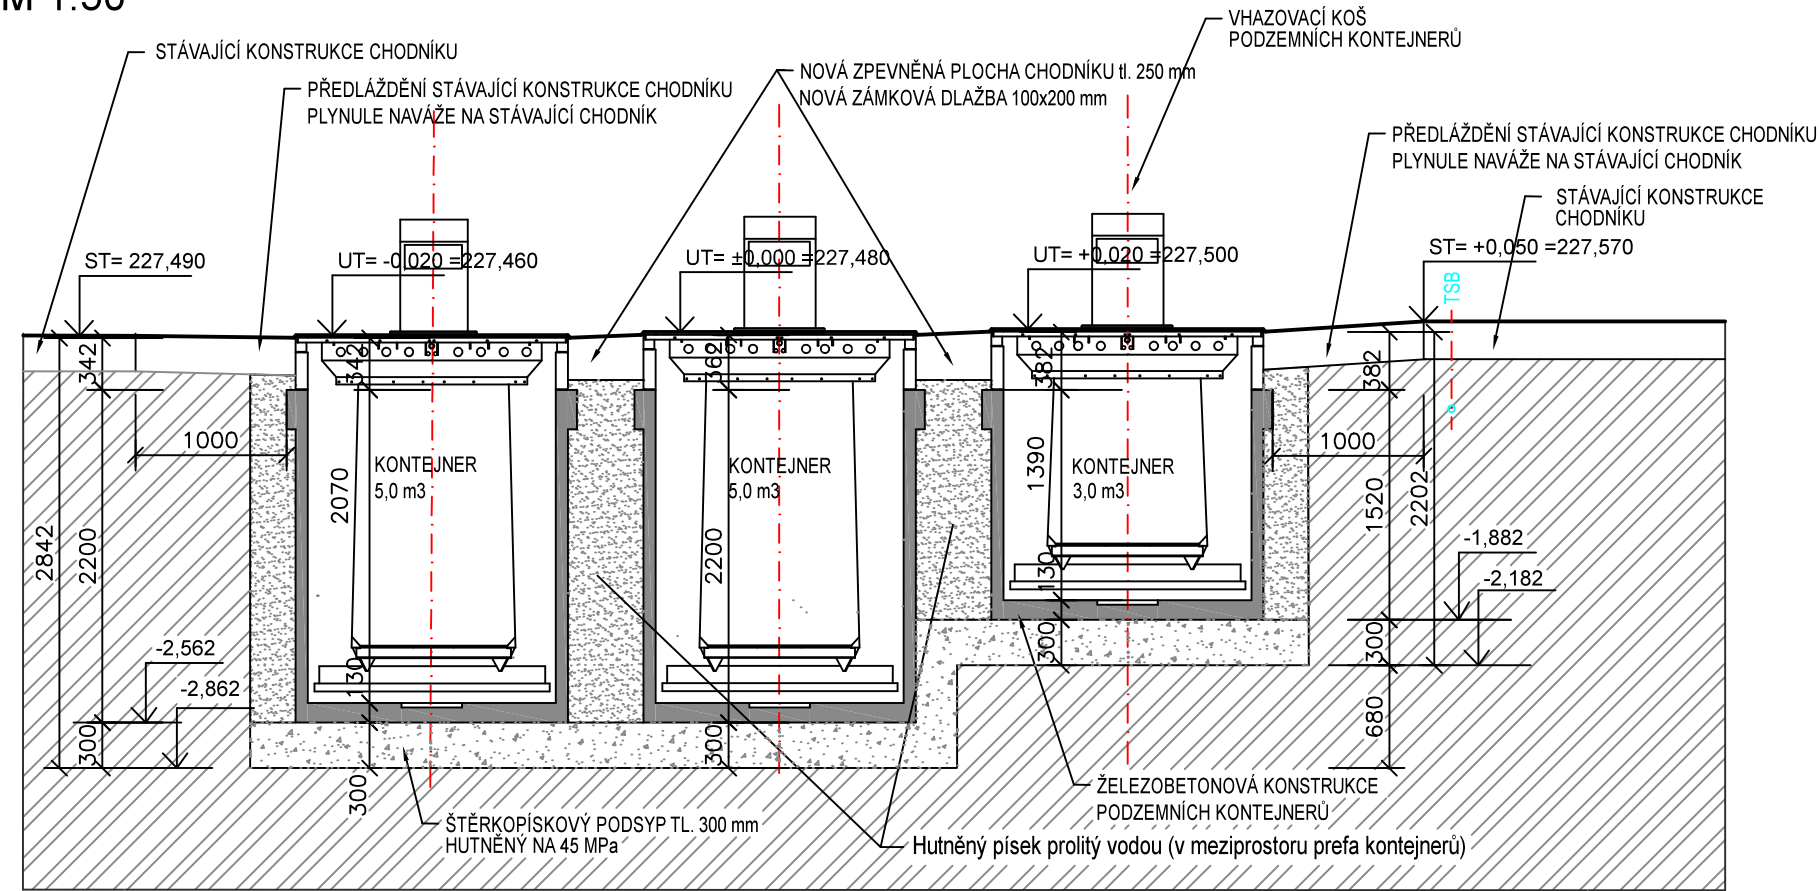

ŘEZ B - B
M 1:50

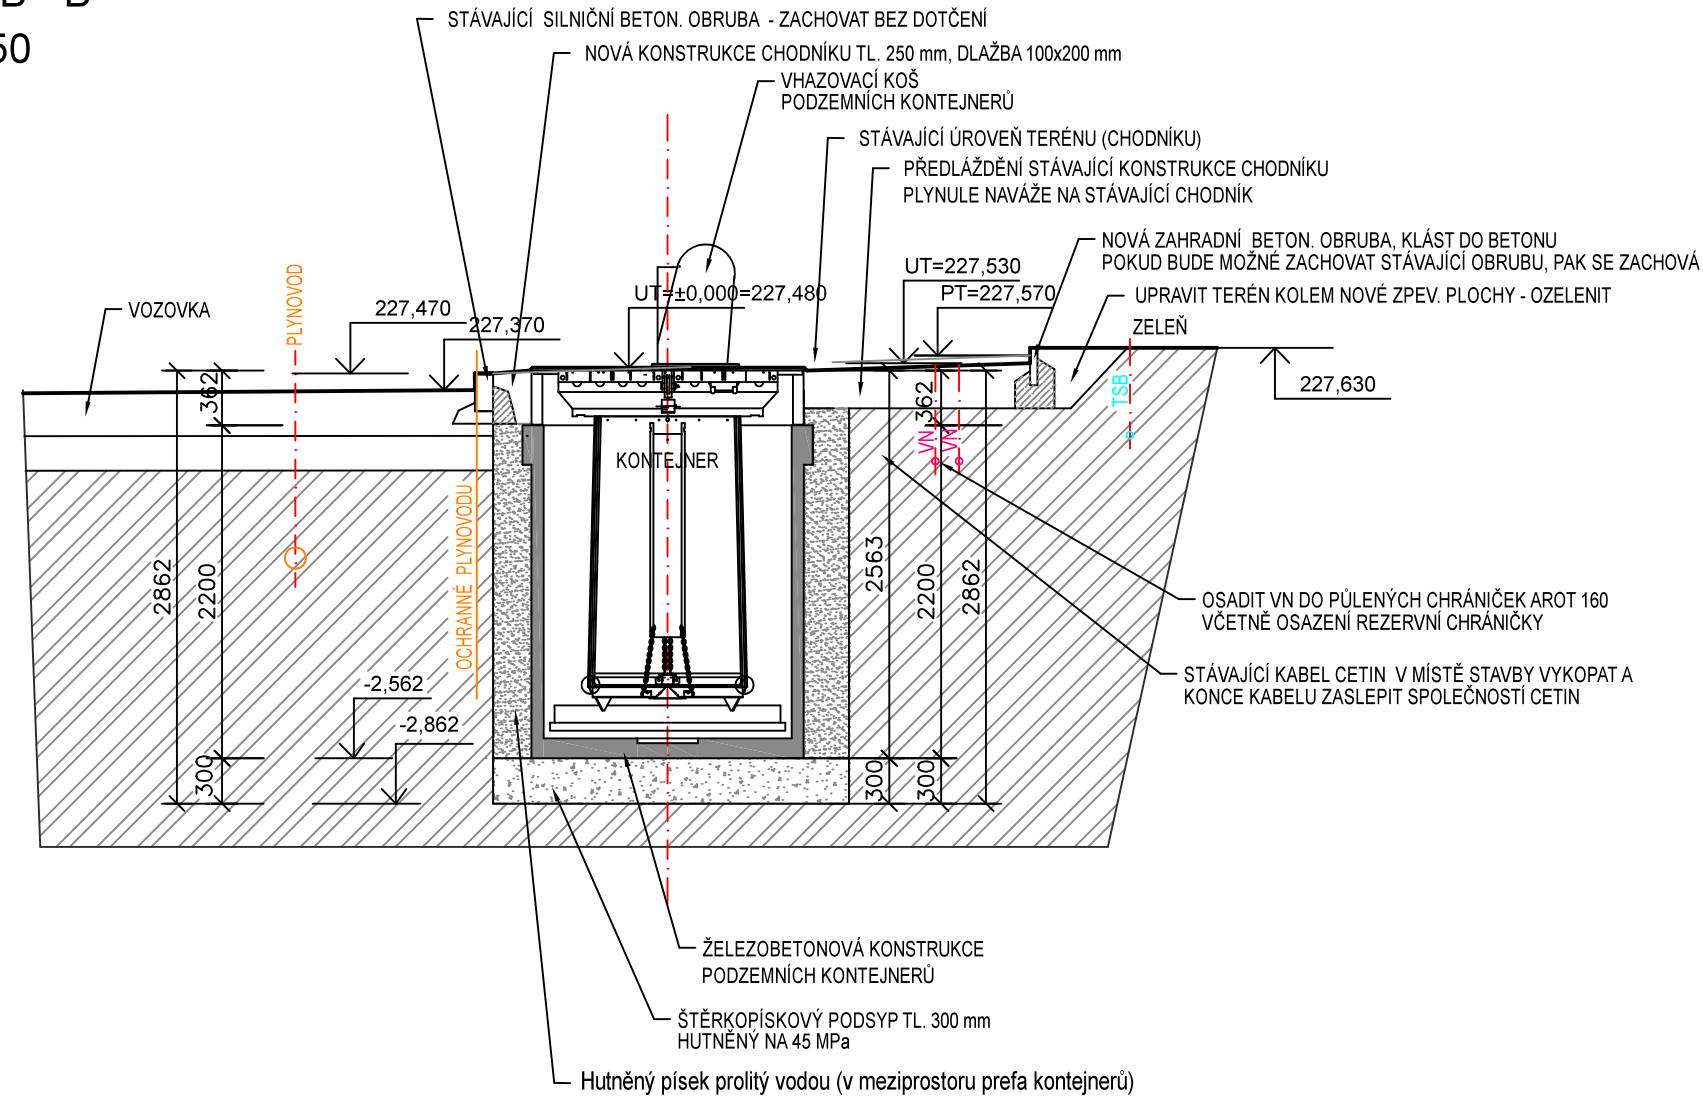

LEGENDA MATERIÁLŮ – ŘEZY:

- PREFABRIKOVANÁ ŽELEZOBETONOVÁ KONSTRUKCE PODZEMNÍCH KONTEJNERŮ
- ROSTLÝ TERÉN
- HUTNĚNÝ ZÁSYP PÍSKEM NEBO VYKOPANOU ZEMINOU
- ŠTĚRKOPÍSKOVÝ PODSYP HUTNĚNÝ NA 45 MPa
- PROSTÝ BETON

ŘEZY PODZEMNÍCH KONTEJNERŮ
JANÁČKOVO nám., Brno - střed

DNE : 25.12.2022
ZPRACOVAL: ING. KAZIMÍR HORÁK