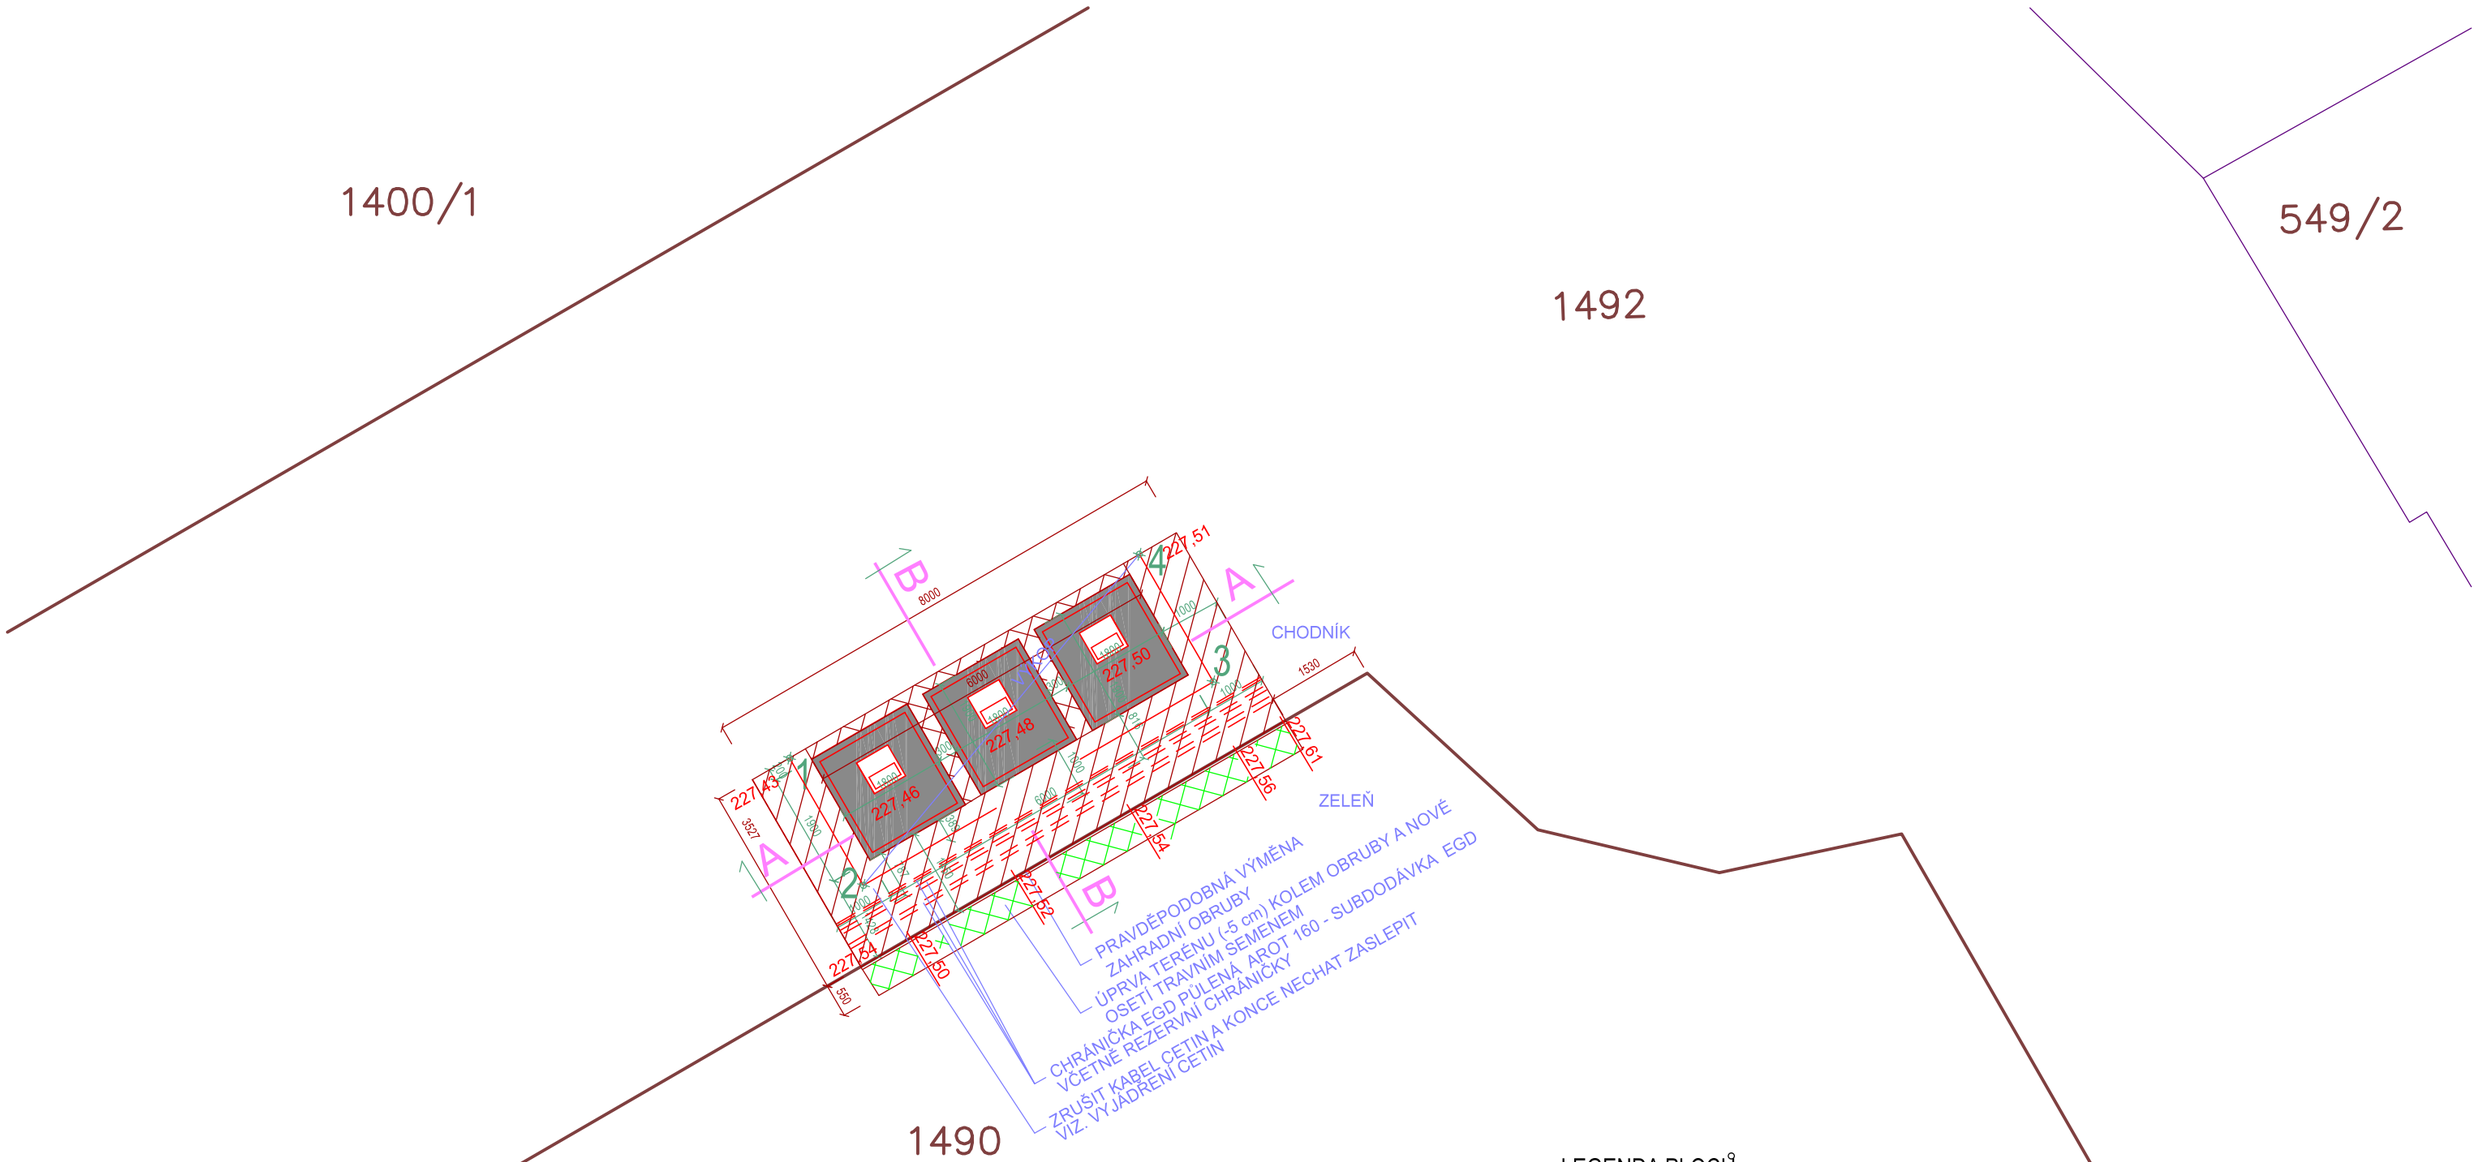

Tabulka vytyčovacích bodů - VÝKOP		
Číslo bodu	Souřadnice X [m]	Souřadnice Y [m]
1	1 160 049,97	598 450,11
2	1 160 052,05	598 448,91
3	1 160 048,73	598 443,20
4	1 160 046,65	598 444,40

LEGENDA PLOCH

- GUMOVÝ GRANULÁT VE SVĚTLE ŠEDÉM ODSTÍNU
- PŘEDLÁŽDIT PLOCHU ZE STÁVAJÍCÍ BETONOVÉ DLAŽBY (PLOCHA CHODNÍKU SE PŘEDÁ PO STAVBĚ BKOMU)
- PROVÉST NOVOU ZÁMKOVOU DLAŽBU 100x200 mm TL.60mm (MEZI KONTEJNERY A KONTEJNERY A SILNIČNÍ OBRUBOU)
- PLOCHU OSÍT TRAVNÍM SEMENEM – bez stavebního zásahu

LEGENDA LÍNIOVÝCH PRVKŮ

HRANICE PARCELY KN

PODZEMNÍ KONTEJNERY NA TŘÍDĚNÝ ODPAD, BRNO - JANÁČKOVO nám.

KATASTRÁLNÍ SITUACE STAVBY M 1:100

dne: 25.12.2022

zpracoval: Kazimír Horák