


03

5ks

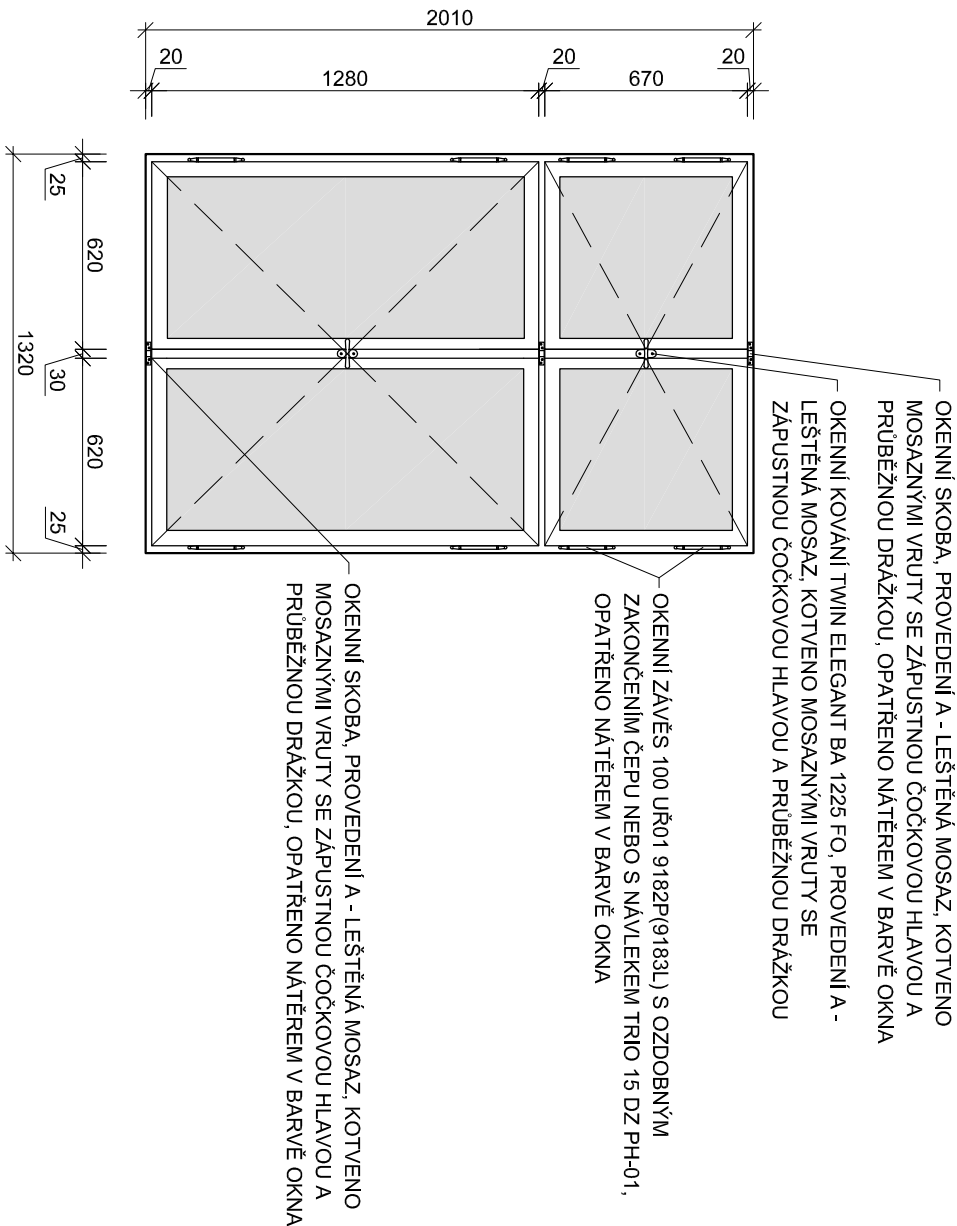


OKENNÍ SKOBA, PROVEDENÍ A - LEŠTĚNÁ MOSAZ, KOTVENO MOSAZNÝMI VRUTY SE ZÁPUSTNOU ČOČKOVOU HLAVOU A PRŮBĚŽNOU DRÁŽKOU, OPATŘENO NÁTĚREM V BARVĚ OKNA

OKENNÍ KOVÁNÍ TWIN ELEGANT BA 1225 FO, PROVEDENÍ A - LEŠTĚNÁ MOSAZ, KOTVENO MOSAZNÝMI VRUTY SE ZÁPUSTNOU ČOČKOVOU HLAVOU A PRŮBĚŽNOU DRÁŽKOU

OKENNÍ ZÁVĚS 100 UŘ01 9182P(9183L) S OZDOBNÝM ZAKONČENÍM ČĚPU NEBO S NÁVLEKEM TRIO 15 DZ PH-01, OPATŘENO NÁTĚREM V BARVĚ OKNA

OKENNÍ SKOBA, PROVEDENÍ A - LEŠTĚNÁ MOSAZ, KOTVENO MOSAZNÝMI VRUTY SE ZÁPUSTNOU ČOČKOVOU HLAVOU A PRŮBĚŽNOU DRÁŽKOU, OPATŘENO NÁTĚREM V BARVĚ OKNA

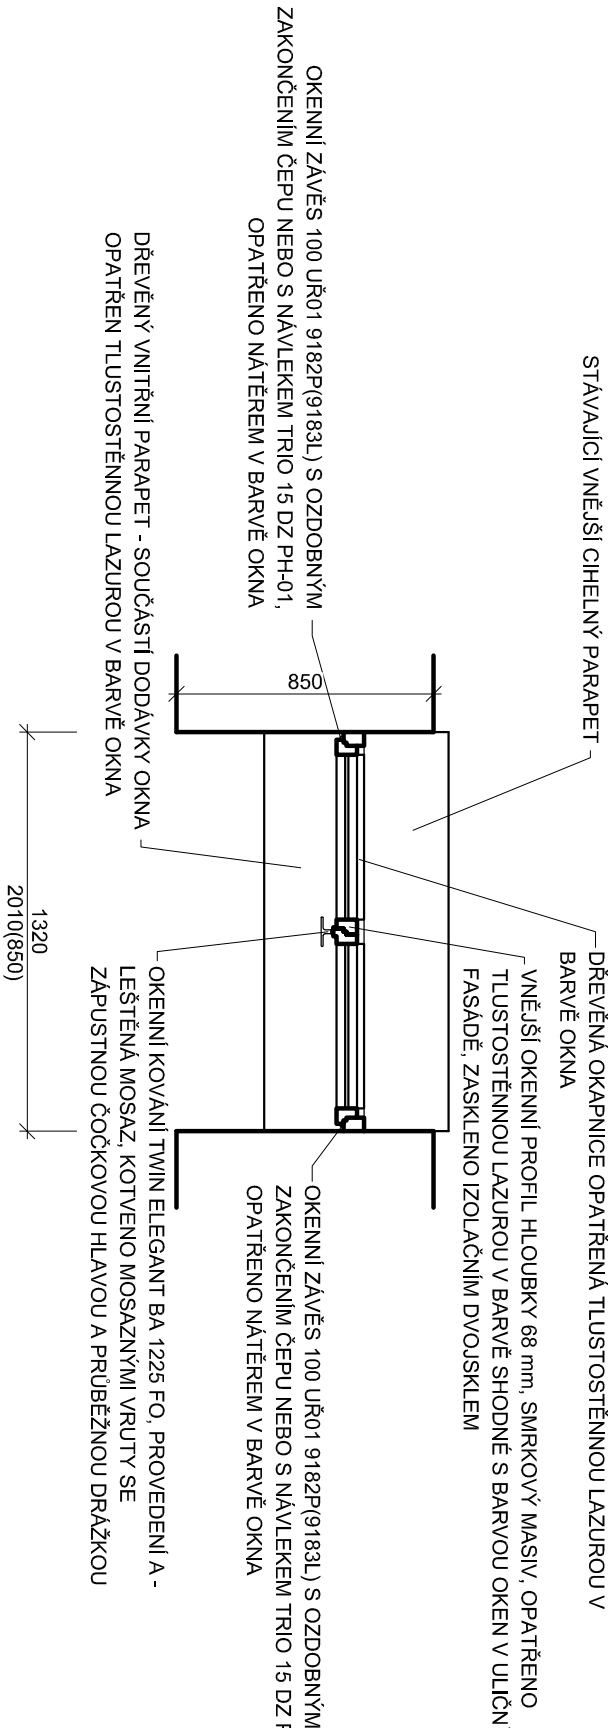

STÁVAJÍCÍ VNĚJŠÍ CIHELNÝ PARAPET

DŘEVĚNÁ OKAPNICE OPATŘENÁ TLUSTOSTĚNNOU LAZUROU V BARVĚ OKNA

VNĚJŠÍ OKENNÍ PROFIL HLUBKY 68 mm, SMRKOVÝ MASIV, OPATŘENO TLUSTOSTĚNNOU LAZUROU V BARVĚ SHODNĚ S BARVOU OKEN V ULIČNÍ FASADĚ, ZASKLENO IZOLAČNÍM DVOJSKLEM

OKENNÍ ZÁVĚS 100 UŘ01 9182P(9183L) S OZDOBNÝM ZAKONČENÍM ČĚPU NEBO S NÁVLEKEM TRIO 15 DZ PH-01, OPATŘENO NÁTĚREM V BARVĚ OKNA

OKENNÍ ZÁVĚS 100 UŘ01 9182P(9183L) S OZDOBNÝM ZAKONČENÍM ČĚPU NEBO S NÁVLEKEM TRIO 15 DZ PH-01, OPATŘENO NÁTĚREM V BARVĚ OKNA

DŘEVĚNÝ VNITŘNÍ PARAPET - SOUČÁSTÍ DODÁVKY OKNA

LEŠTĚNÁ MOSAZ, KOTVENO MOSAZNÝMI VRUTY SE ZÁPUSTNOU ČOČKOVOU HLAVOU A PRŮBĚŽNOU DRÁŽKOU

0,000=214 m n. m. Bpv

HLAVNÍ PROJEKTANT		MÍSTO STAVBY		K.Ú. MĚSTO BRNO, P. Č. 145		PROJEKČNÍ A INŽENÝRSKÁ ČINNOST		Kontakt:	
Ing. VLADAN HENEK, MBA.		POŠTOVSKÁ 66/1, okres BRNO-MĚSTO, JMK				VLADAN HENEK		+420 606 680 458	
VYPRACOVAL		STAVEBNÍK/INVESTOR				Ing. VLADAN HENEK, MBA.		vladan@stanlin.eu	
Ing. VLADAN HENEK, MBA.		STATUTÁRNÍ MĚSTO BRNO				www.stanlin.eu			
KONTROLOVAL		ZÁSTUPCE INVESTORA				Ing. SVATAVA HENKOVÁ, CSc.		03.2015	
Ing. SVATAVA HENKOVÁ, CSc.		Ing. MAREK FAUL				DATUM		STUPĚN	
						03.2015		DSP	
								FORMÁT	
								2 x A4	
NÁZEV DÍLA		ZAKÁZKOVÉ Č.				DIGITÁLNÍ ZPRACOVÁNÍ			
VÝMĚNA OKEN VE DVORE		1508				ARCHICAD 18			
NÁZEV VÝKRESU		PARE				MĚŘITKO		ČÍSLO VÝKRESU	
D2. VÝKRESY - NOVÝ STAV						1:25		D2.04	
DETAIL OKNA 03									