



D3

5ks

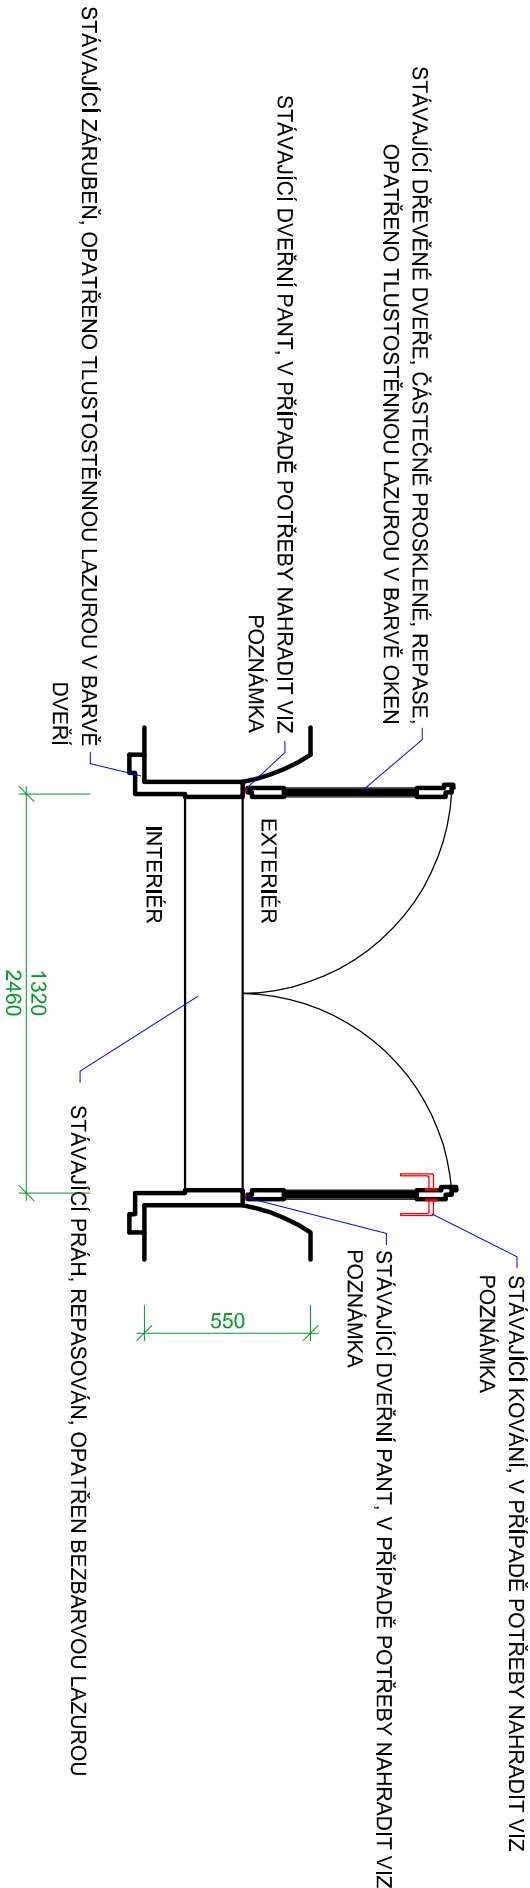

POZNÁMKA:

- KOMPLETNÍ REPASE DVEŘÍ
- V PŘÍPADĚ NUTNOSTI VÝMĚNY KOVÁNÍ A DALŠÍCH PRVKŮ POUŽÍT TAKOVÉ,
KTERÉ KORESPONDUJÍ S OSTATNÍMI VÝPLNĚMI OTVORŮ, T.J.
- DVEŘNÍ KOVÁNÍ TWIN ELEGANT BA 1220 HO, PŘÍPADNĚ NÁVLEKEM, OPATŘENO NÁTĚREM V BARVĚ DVEŘÍ
- DVEŘNÍ PANT 120 UR01 9429L, ČEP S OZDOBNÝM UKONČENÍM,
MOSAZ
- PŘÍPADNĚ NÁVLEKEM, OPATŘENO NÁTĚREM V BARVĚ DVEŘÍ

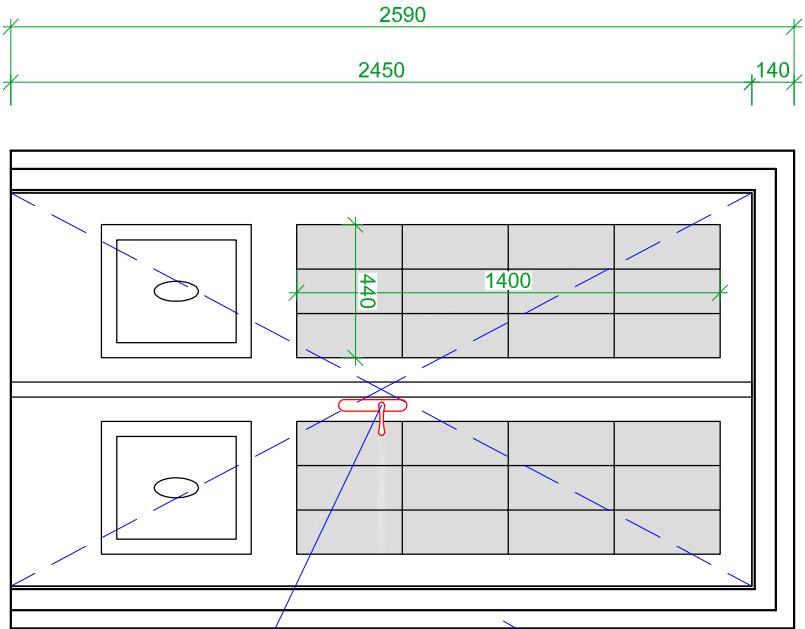

STÁVAJÍCÍ ZÁRUBEŇ, REPASOVÁNA, OPATŘENA TLUSTOSTĚNNOU
LAZUROU V BARVĚ OKEN DO DVORA

STÁVAJÍCÍ KOVÁNÍ, V PŘÍPADĚ POTŘEBY NAHRADIT VIZ
POZNÁMKA

0,000=214 m n. m. Bpv

HLAVNÍ PROJEKTANT		MÍSTO STAVBY		K.Ú. MĚSTO BRNO, P. Č. 145		PROJEKČNÍ A INŽENÝRSKÁ ČINNOST		kontakt:	
Ing. VLADAN HENEK, MBA.		POŠTOVSKÁ 66/1, okres BRNO-MĚSTO, JKJK				VLADAN HENEK		+420 606 680 458	
VYPRACOVAL		STAVEBNÍK/INVESTOR				Ing. VLADAN HENEK, MBA.		vladan@stanlin.eu	
Ing. VLADAN HENEK, MBA.		STATUTÁRNÍ MĚSTO BRNO				www.stanlin.eu			
KONTROLOVAL		ZÁSTUPCE INVESTORA				Ing. SVATAVA HENKOVÁ, CSc.		DATUM	
Ing. SVATAVA HENKOVÁ, CSc.		Ing. MAREK FAUL				03.2015		STUPĚŇ	
						DSP		FORMÁT	
						2 x A4			
NÁZEV DÍLA		ZAKÁZKOVÉ Č.				DIGITÁLNÍ ZPRACOVÁNÍ			
VÝMĚNA OKEN VE DVORE		1508				ARCHICAD 18			
NÁZEV VÝKRESU		PARE				MĚŘITKO		ČÍSLO VÝKRESU	
D2. VÝKRESY - NOVÝ STAV						1:25		D2.09	
DETAIL DVEŘÍ D3									