
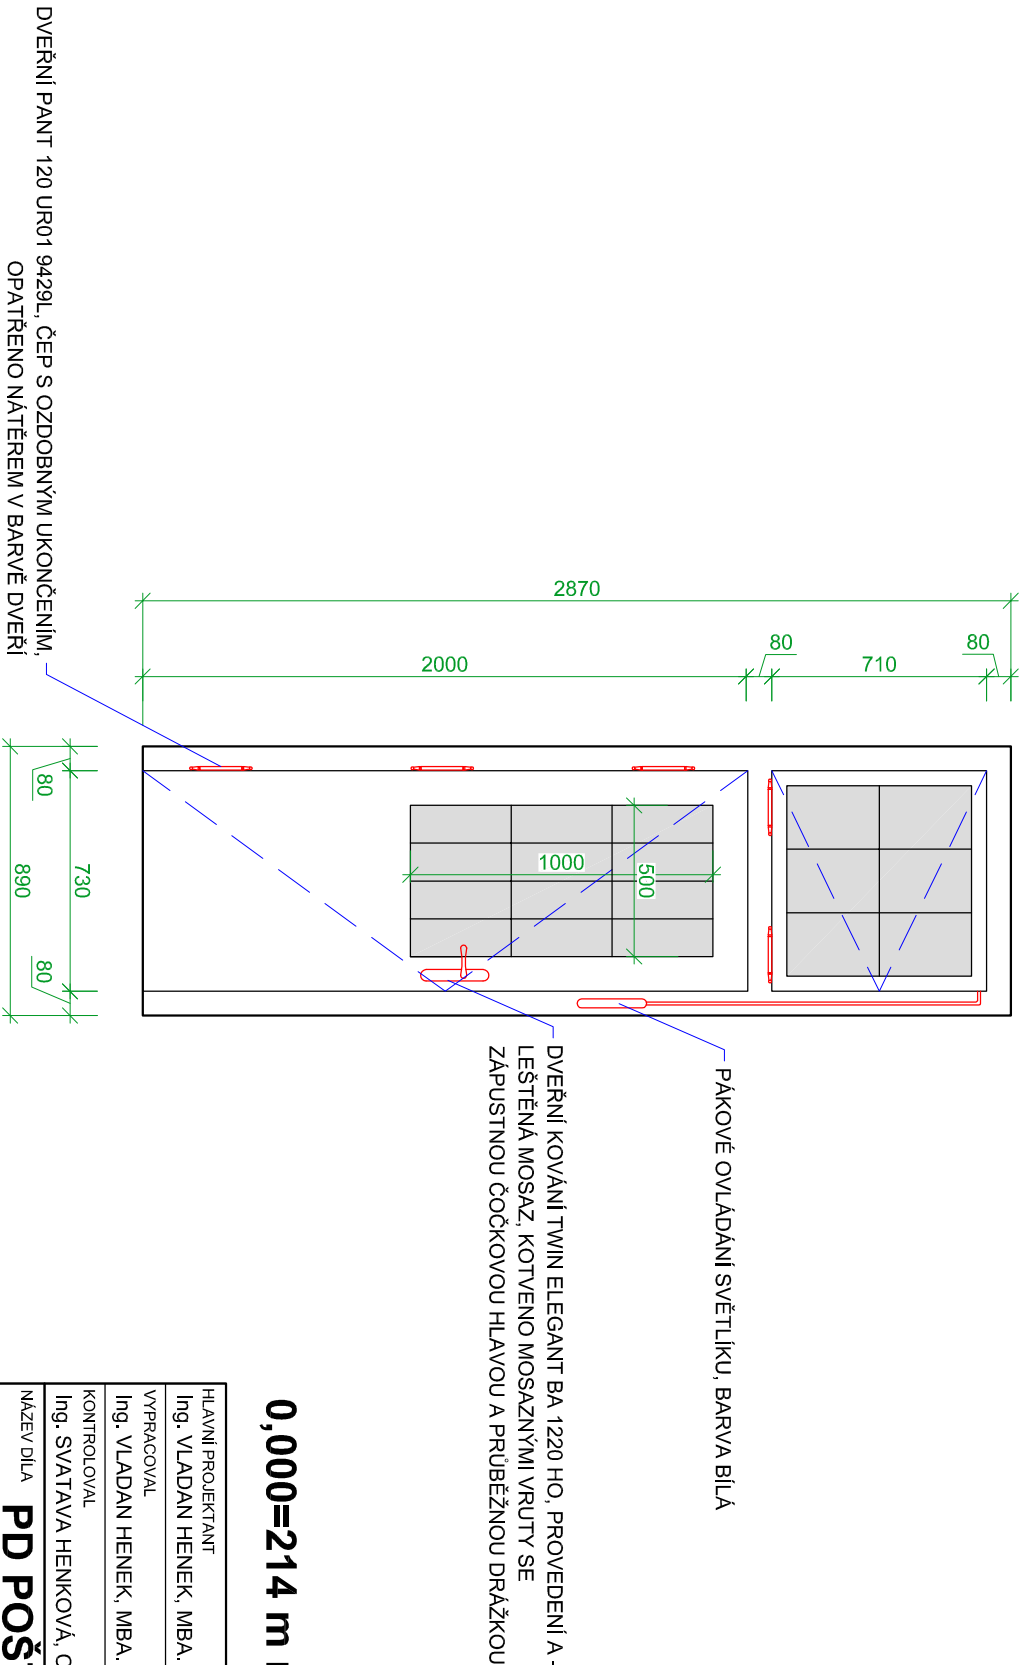



D2

5ks

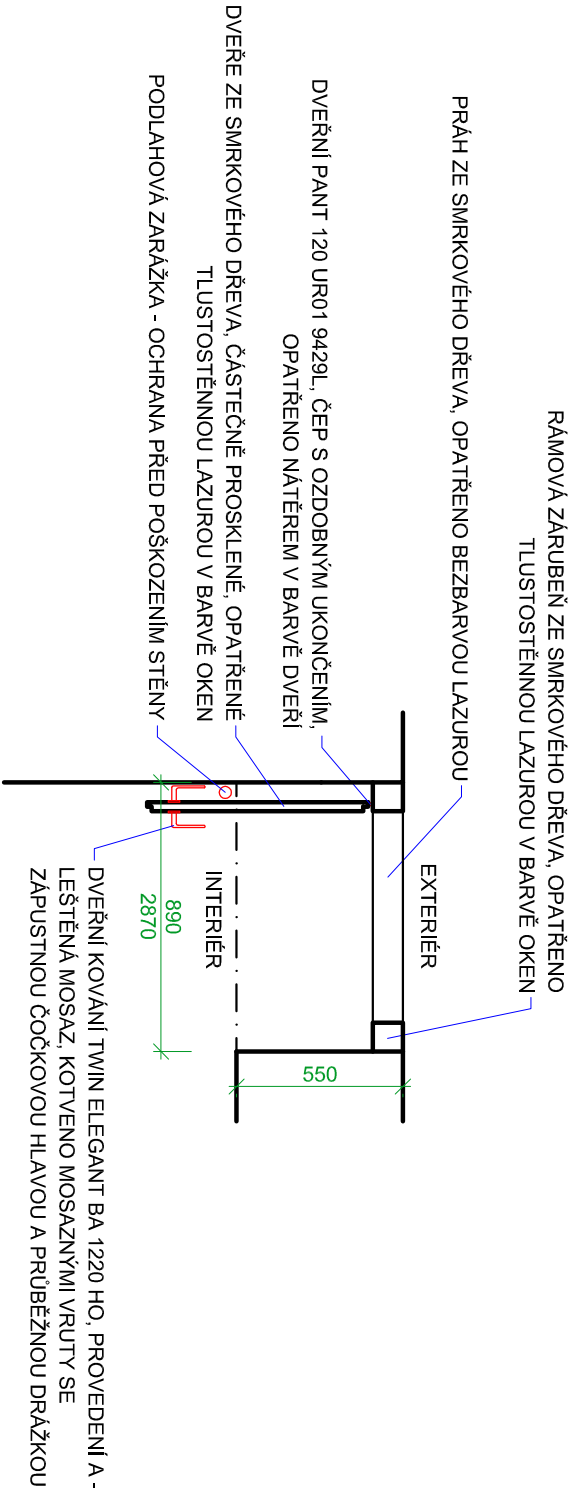

0,000=214 m n. m. Bpv

HLAVNÍ PROJEKTANT		MÍSTO STAVBY		K.Ú. MĚSTO BRNO, P. Č. 145		PROJEKČNÍ A INŽENÝRSKÁ ČINNOST		kontakt:	
Ing. VLADAN HENEK, MBA.		POŠTOVSKÁ 66/1, okres BRNO-MĚSTO, JMK						+420 606 680 458	
VYPRACOVAL		STAVEBNÍK/INVESTOR				 ING.		vladan@stanin.eu	
Ing. VLADAN HENEK, MBA.		STATUTÁRNÍ MĚSTO BRNO						www.stanin.eu	
KONTROLOVAL		ZÁSTUPCE INVESTORA				DATUM		STUPĚŇ	
Ing. SVATAVA HENKOVÁ, CSc.		Ing. MAREK FAUL				03.2015		DSP	
								FORMÁT	
								2 x A4	
NÁZEV DÍLA		PD POŠTOVSKÁ 1				ZAKÁZKOVÉ Č.		DIGITÁLNÍ ZPRACOVÁNÍ	
VÝMĚNA OKEN VE DVORE						1508		ARCHICAD 18	
NÁZEV VÝKRESU						PARE		MĚŘITKO	
D2. VÝKRESY - NOVÝ STAV								1:25	
DETAIL DVEŘÍ D2								D2.08	