
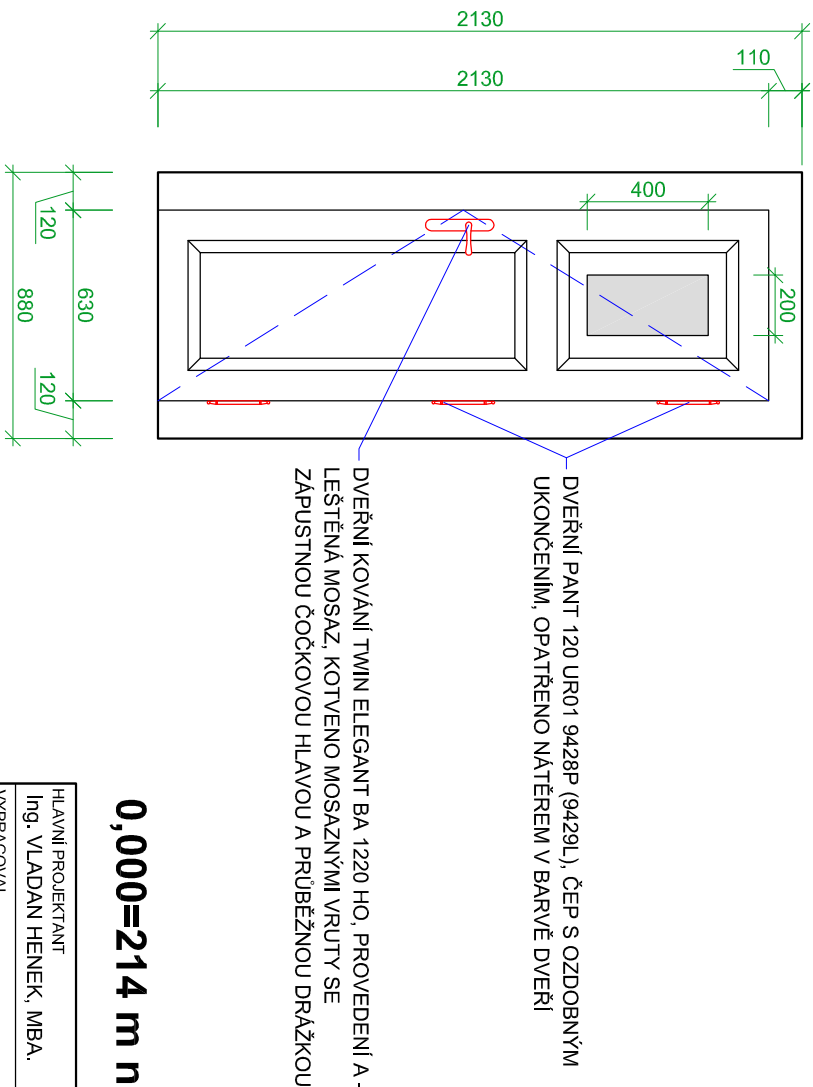


D1

4ks

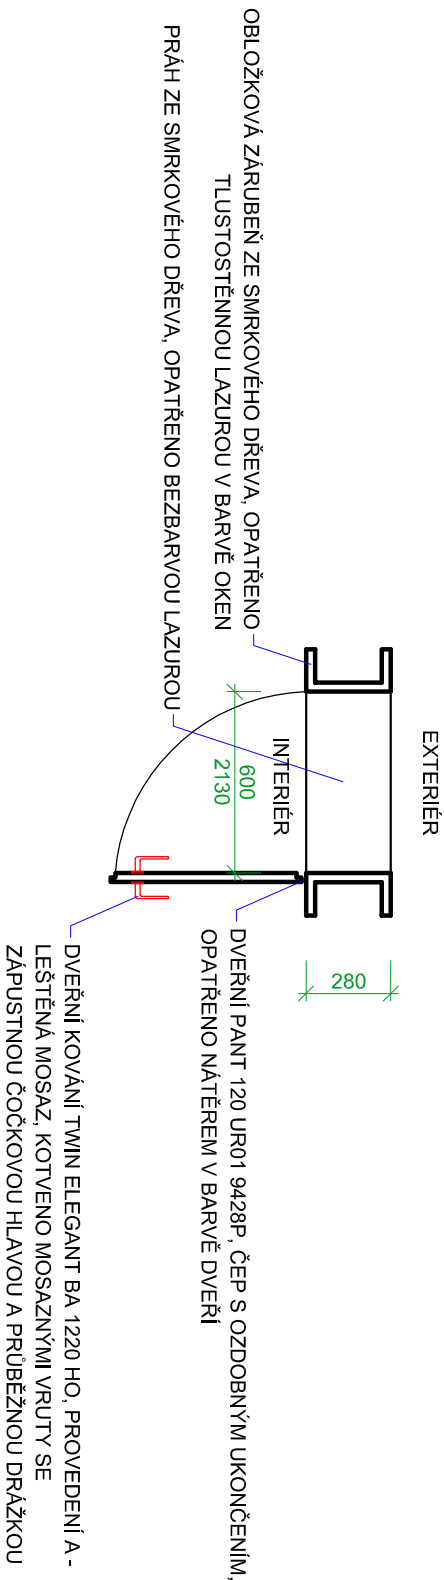

0,000=214 m n. m. Bpv

HLAVNÍ PROJEKTANT		MÍSTO STAVBY		K.Ú. MĚSTO BRNO, P. Č. 145		PROJEKČNÍ A INŽENÝRSKÁ ČINNOST		kontakt:	
Ing. VLADAN HENEK, MBA.		POŠTOVSKÁ 66/1, okres BRNO-MĚSTO, JMK				<b>VLADAN HENEK</b> s.r.o.		+420 606 680 458	
VYPRACOVAL		STAVEBNÍK/INVESTOR		STATUTÁRNÍ MĚSTO BRNO		Ing. VLADAN HENEK, MBA.		vladan@stanin.eu	
KONTROLOVAL		ZÁSTUPCE INVESTORA		Ing. MAREK FAUL		DATUM		STUPĚN	
Ing. SVATAVA HENKOVÁ, CSc.						03.2015		DSP	
NÁZEV DÍLA		ZAKÁZKOVÉ Č.		1508		FORMÁT		2 x A4	
VÝMĚNA OKEN VE DVORE		NÁZEV DÍLA		PD POŠTOVSKÁ 1		DIGITÁLNÍ ZPRACOVÁNÍ		ARCHICAD 18	
NÁZEV VÝKRESU		PARE				MĚŘÍTKO		ČÍSLO VÝKRESU	
D2. VÝKRESY - NOVÝ STAV						1:25		D2.07	
DETAIL DVEŘÍ D1									