



D4

1ks

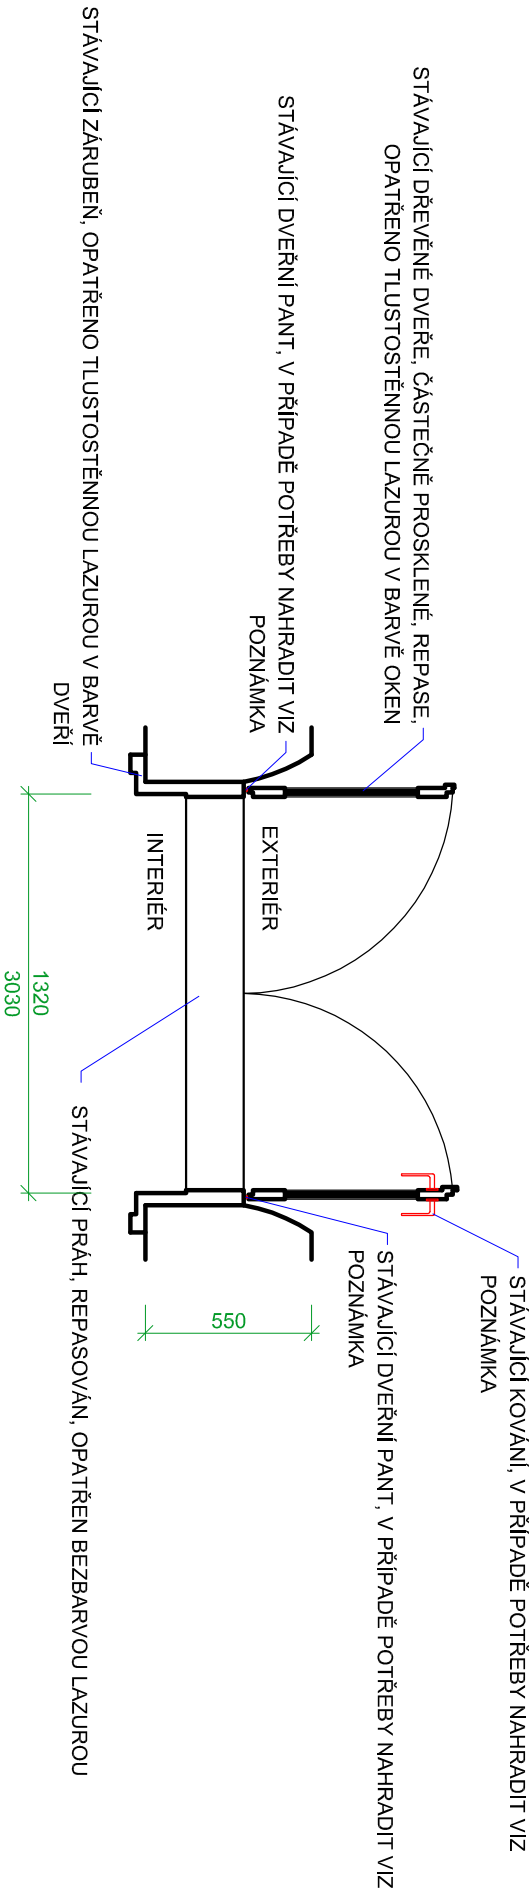

POZNÁMKA:

- KOMPLETNÍ REPASE DVEŘÍ
- V PŘÍPADĚ NUTNOSTI VÝMĚNY KOVÁNÍ A DALŠÍCH PRVKŮ POUŽÍT TAKOVÉ,
KTERÉ KORESPONDUJÍ S OSTATNÍMI VÝPLNĚMI OTVORŮ, T.J.
- DVEŘNÍ KOVÁNÍ TWIN ELEGANT BA 1220 HO, PROVEDENÍ LEŠTĚNÁ
MOSAZ
- DVEŘNÍ PANT 120 UR01 9429L, ČEP S OZDOBNÝM UKONČENÍM,
PŘÍPADNĚ NÁVLEKEM, OPATŘENO NÁTĚREM V BARVĚ DVEŘÍ

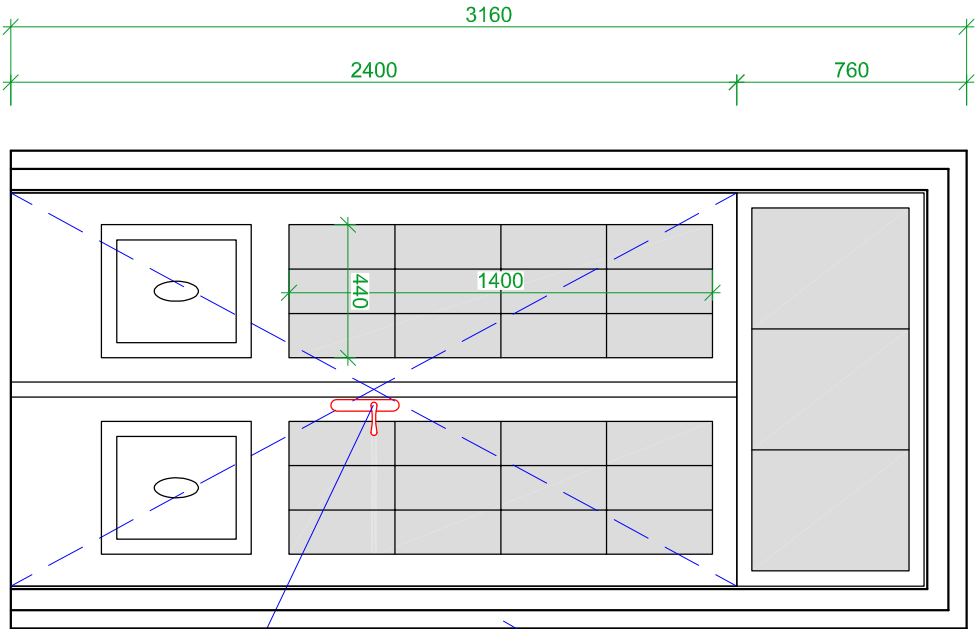

STÁVAJÍCÍ ZÁRUBEŇ, REPASOVÁNA, OPATŘENA TLUSTOSTĚNNOU
LAZUROU V BARVĚ OKEN DO DVORA

STÁVAJÍCÍ KOVÁNÍ, V PŘÍPADĚ POTŘEBY NAHRADIT VIZ
POZNÁMKA

0,000=214 m n. m. Bpv

HLAVNÍ PROJEKTANT		MÍSTO STAVBY		K.Ú. MĚSTO BRNO, P. Č. 145	
Ing. VLADAN HENEK, MBA.		POŠTOVSKÁ 66/1, okres BRNO-MĚSTO, JKk			
VYPRACOVAL		STAVEBNÍK/INVESTOR			
Ing. VLADAN HENEK, MBA.		STATUTÁRNÍ MĚSTO BRNO			
KONTROLOVAL		ZÁSTUPCE INVESTORA			
Ing. SVATAVA HENKOVÁ, CSc.		Ing. MAREK FAUL			
NÁZEV DÍLA		DATUM			
PD POŠTOVSKÁ 1		03.2015			
VÝMĚNA OKEN VE DVORE		STUPĚŇ			
		DSP			
NÁZEV VÝKRESU		FORMÁT			
D2. VÝKRESY - NOVÝ STAV		2 x A4			
DETAIL DVEŘÍ D4		ARCHICAD 18			
		PARE			
		MĚŘITKO			
		1:25			
		ČÍSLO VÝKRESU			
		D2.10			