





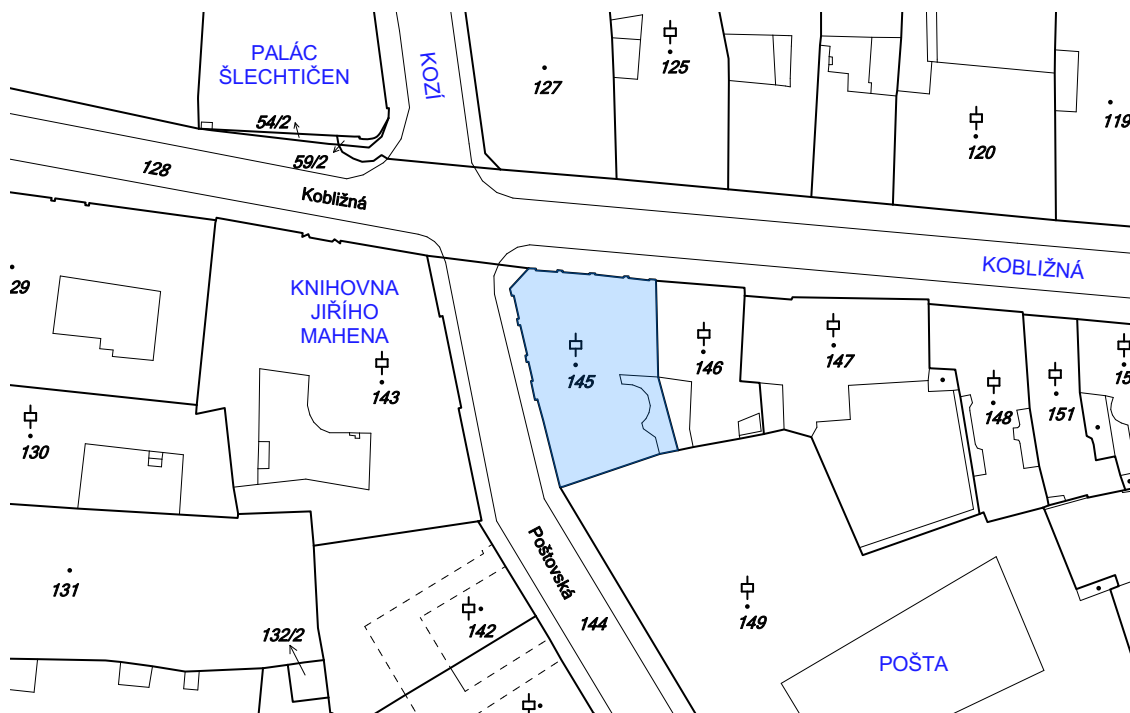
POZNÁMKA

-  MÍSTO STAVBY (OHRANIČENÍ PARCELY/POZEMKU)
-  PŘÍSTUP NA POZEMEK (PŘÍJEZD NA POVOLENÍ - PĚŠÍ ZÓNA)

- LETECKÝ SNÍMEK + OBEČNÁ MAPA (DATA BYLA STAŽENA 21.4.2015)
(© MAPY.CZ, S.R.O. - WWW.MAPY.CZ)
- LETECKÝ SNÍMEK NEZAHŔNUJE NOVOU NÁSTAVBU NA SOUSEDNÍM OBJEKTU Č.P.17

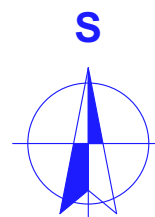

HLAVNÍ PROJEKTANT Ing.VLADAN HENEK, MBA.	MÍSTO STAVBY PARC.Č. 145 - MĚSTO BRNO POŠTOVSKÁ 66/1, BRNO, OKRES BRNO-MĚSTO	PROJEKČNÍ A INŽENÝRSKÁ ČINNOST  KONTAKT +420 606 680 458 vladan@stamin.eu www.stamin.eu		
VYPRACOVAL Ing.VLADAN HENEK, MBA.	STAVEBNÍK/INVESTOR STATUTÁRNÍ MĚSTO BRNO	DATUM 21.4.2015	STUPEŇ DSP	FORMÁT 1x A4
KONTROLOVAL Ing.SVATAVAHENKOVÁ, CSc.	ZÁSTUPCE INVESTORA Ing.MAREK FAUL	ZAKÁZKOVÉ Č. 1508	DIGITÁLNÍ ZPRACOVÁNÍ ARCHICAD 18	
NÁZEV DÍLA PD POŠTOVSKÁ 1 VÝMĚNA OKEN VE DVOŘE		PARÉ	MĚŘÍTKO	ČÍSLO VÝKRESU C.01
NÁZEV VÝKRESU C. SITUÁČNÍ VÝKRESY SITUACE ŠIRŠÍCH VZTAHŮ				



ZÁKLADNÍ ÚDAJE

KATASTR. ÚDAJE KE STAVEBNÍMU POZEMKU:
(Č.PARCELY, K.ÚZEMÍ, DRUH, UŽITÍ, PLOCHA)

OBJEKT NA PARCELE:
(ČÍSLO POPISNÉ, VYUŽITÍ, ÚČEL OBJEKTU)

SOUSEDNÍ PARCELY:
(Č.PARCELY, DRUH)

PŘÍJEZDOVÁ CESTA (VYUŽITÍ):


PARC.Č. 145 - MĚSTO BRNO
ZASTAVĚNÁ PLOCHA A NÁDVOŘÍ, 447 M²

Č.P.66 - OBJEKT K BYDLENÍ


128 - OSTATNÍ PLOCHA
144 - OSTATNÍ PLOCHA
146 - ZASTAV. PLOCHA A NÁDVOŘÍ (Č.P.65)
149 - ZAST. PLOCHA A NÁDVOŘÍ (Č.P.68)
144 - OSTATNÍ KOMUNIKACE

POZNÁMKA

- PODROBNOSTI VČETNĚ VLASTNÍKŮ - VIZ KATASTR NEMOVITOSTI A PRŮVODNÍ ZPRÁVA
- VÝŘEZ Z KATASTRÁLNÍ MAPY (DATA BYLA STAŽENA 21.4.2015)
(© ČESKÝ ÚŘAD ZEMĚMĚŘICKÝ A KATASTRÁLNÍ - WWW.CUZK.CZ)

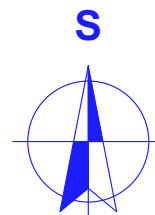

HLAVNÍ PROJEKTANT Ing.VLADAN HENEK, MBA.		MÍSTO STAVBY PARC.Č. 145 - MĚSTO BRNO POŠTOVSKÁ 66/1, BRNO, OKRES BRNO-MĚSTO		<div>PROJEKČNÍ A INŽENÝRSKÁ ČINNOST</div> <div>VLADAN HENEK</div> <div>ING.</div> <div>KONTAKT +420 606 680 458 vladan@stamin.eu www.stamin.eu</div>			
VYPRACOVAL Ing.VLADAN HENEK, MBA.		STAVEBNÍK/INVESTOR STATUTÁRNÍ MĚSTO BRNO					
KONTROLOVAL Ing.SVATAVAHENKOVÁ, CSc.		ZÁSTUPCE INVESTORA Ing.MAREK FAUL		DATUM 21.4.2015		STUPEŇ DSP	FORMÁT 1x A4
NÁZEV DÍLA PD POŠTOVSKÁ 1 VÝMĚNA OKEN VE DVOŘE				ZAKÁZKOVÉ Č. 1508		DIGITÁLNÍ ZPRACOVÁNÍ ARCHICAD 18	
				PARÉ		MĚŘITKO 1:1 000	ČÍSLO VÝKRESU C.02
NÁZEV VÝKRESU C. SITUAČNÍ VÝKRESY SITUACE KATASTRÁLNÍ							

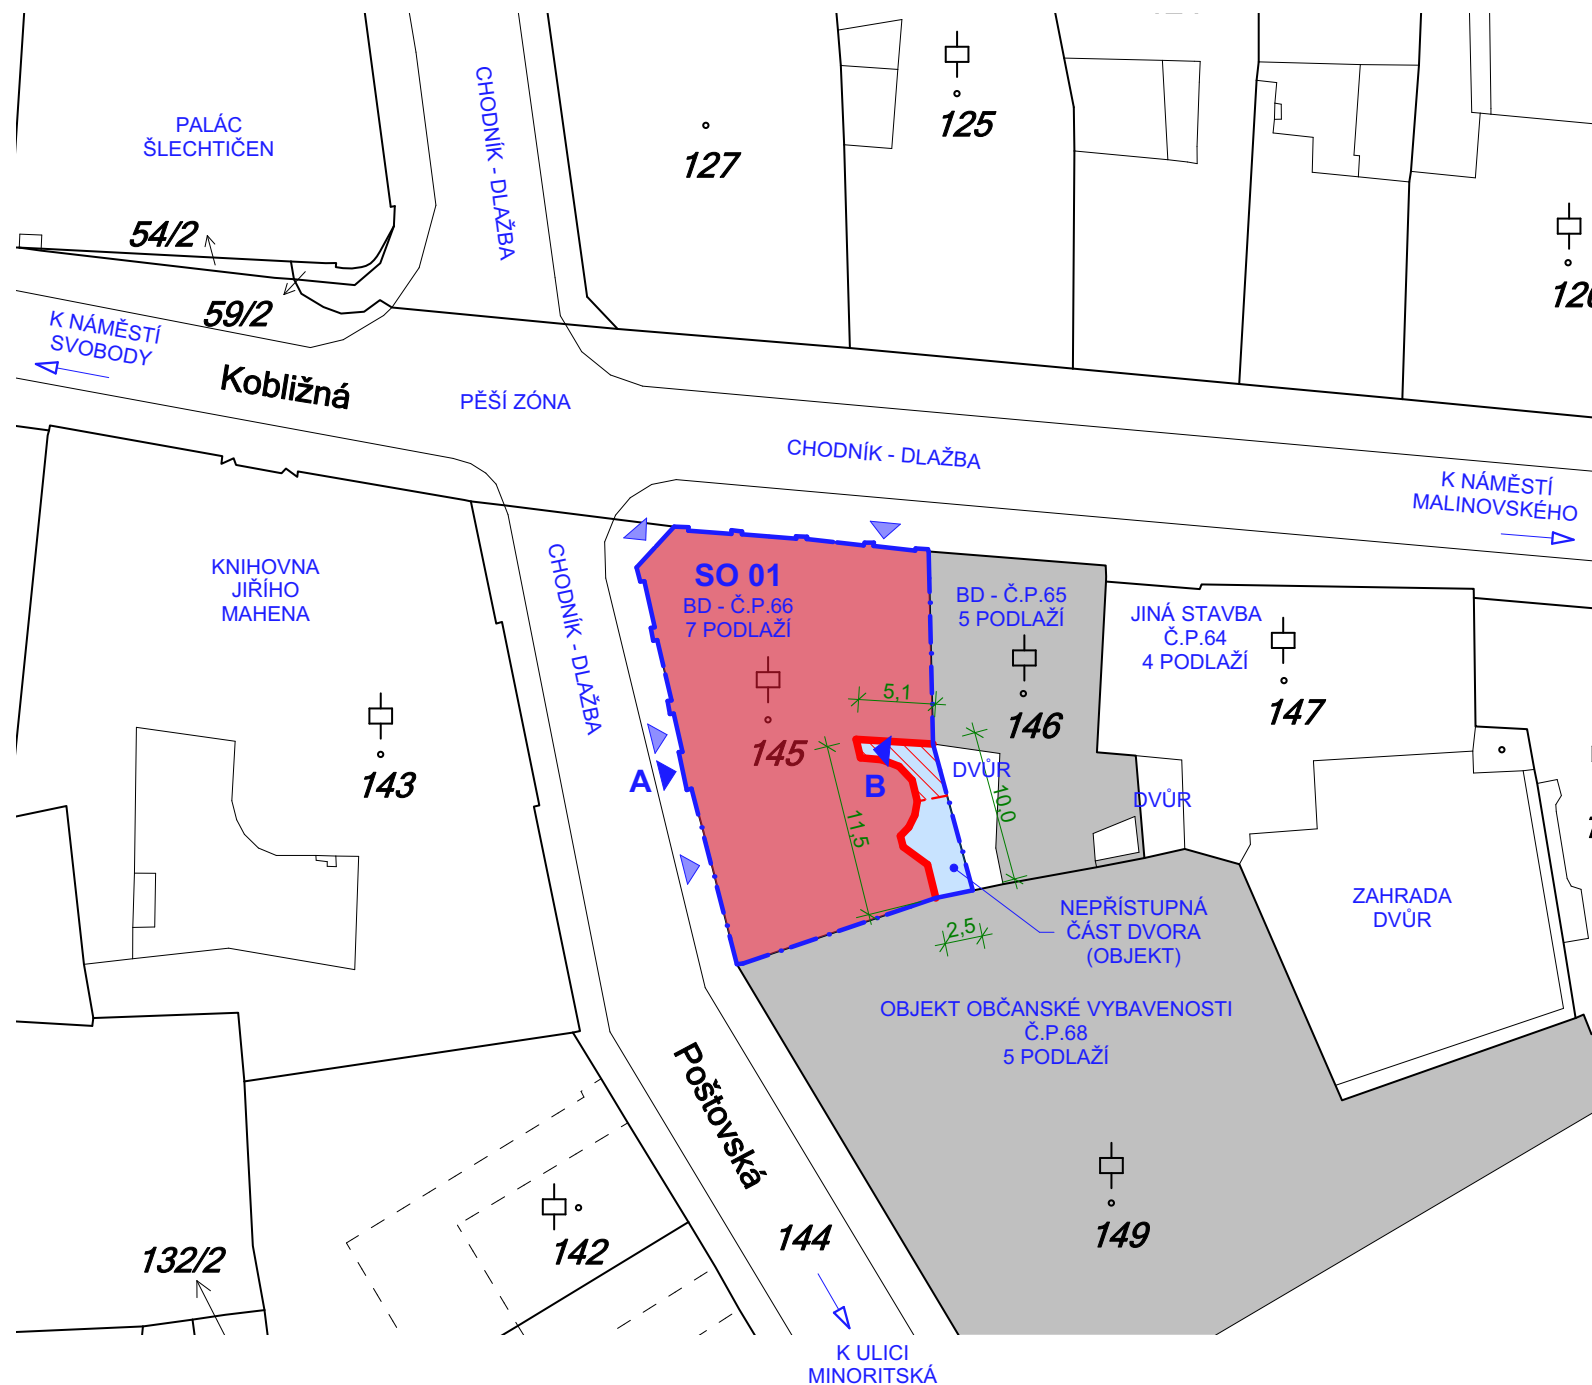


LEGENDA

OZNAČENÍ	NÁZEV
SO 01	OBJEKT URČENÝ KE STAVEBNÍMU ZÁMĚRU
A	HLAVNÍ VSTUP DO OBJEKTU SO 01 Z ULICE
B	VSTUP DO OBJEKTU SO 01 ZE DVORA
	OSTATNÍ VSTUPY DO OBJEKTU
	ŘEŠENÝ OBJEKT SO 01
	ZASTAVĚNÁ PLOCHA
	FASÁDA URČENÁ K VÝMĚNĚ OKEN
	OHRANIČENÍ
	Sousední objekty přímo navazující na pozemek
	ZASTAVĚNÁ PLOCHA
	DVŮR - PŘEVAŽUJE DLAŽBA
	UŽITNÁ PLOCHA
	ZAŘÍZENÍ STAVENIŠTĚ
	OHRANIČENÍ
769	PARCELA (POZEMEK) URČENÁ KE STAVEBNÍMU ZÁMĚRU
	OHRANIČENÍ
49/1	PARCELA (POZEMEK)
	OHRANIČENÍ
	DRÁTĚNÝ PLOT,
	ZDĚNÝ/BETONOVÝ PLOT


POZNÁMKA

- DOPRAVNÍ A TECHNICKÁ INFRASTRUKTURA NEMĚNNÁ
- PŘÍJEZD K OBJEKTU JEN S POVOLENÍM MAGISTRÁTU (ZÁKAZ VJEZDU DO CENTRA MĚSTA)
- ROSTLÁ ZELEŇ A TERÉNNÍ ÚPRAVY NA POZEMKU ZŮSTÁVAJÍ NEMĚNNÉ
- POZEMEK JE UZAVŘEN / OPLOCEN
- KÓTY UVÁDĚNY V METRECH
- PŘI REALIZACI JAKÉKOLI DÍLČÍ ČÁSTI OBJEKTU JE NUTNÉ POUŽÍVAT KOMPLETNÍ DOKUMENTACI VČETNĚ VŠECH PŘÍLOH!
- VÝKRESOVÁ DOKUMENTACE SLOUŽÍ POUZE PRO ÚZEMNÍ NEBO STAVEBNÍ ŘÍZENÍ. V DALŠÍ FÁZI PROJEKTU BUDE DLE POTŘEBY ZPRACOVÁNA PROVÁDĚCÍ PŘÍPADNĚ VÝROBNÍ DOKUMENTACE.
- SITUACE JE ŘEŠENA DLE STÁVAJÍCÍCH ÚDAJŮ V KATASTRU NEMOVITOSTÍ ÚNOR 2015

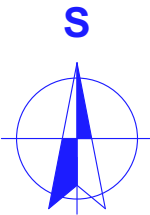

±0,000 = 214 m

SOUŘADNÝ SYSTÉM: S-JTSK
VÝŠKOVÝ SYSTÉM: BpV

HLAVNÍ PROJEKTANT Ing.VLADAN HENEK, MBA.		MÍSTO STAVBY PARC.Č. 145 - MĚSTO BRNO POŠTOVSKÁ 66/1, BRNO, OKRES BRNO-MĚSTO		<div>PROJEKČNÍ A INŽENÝRSKÁ ČINNOST</div> <div>VLADAN ING. HENEK</div>		KONTAKT +420 606 680 458 vladan@stamin.eu www.stamin.eu	
VYPRACOVAL Ing.VLADAN HENEK, MBA.		STAVEBNÍK/INVESTOR STATUTÁRNÍ MĚSTO BRNO		DATUM 21.4.2015		STUPEŇ DSP	FORMÁT 2x A4
KONTROLOVAL Ing.SVATAVAHENKOVÁ , CSc.		ZÁSTUPCE INVESTORA Ing.MAREK FAUL		ZAKÁZKOVÉ Č. 1508		DIGITÁLNÍ ZPRACOVÁNÍ ARCHICAD 18	
NÁZEV DÍLA PD POŠTOVSKÁ 1 VÝMĚNA OKEN VE DVOŘE				PARÉ		MĚŘITKO 1:500	ČÍSLO VÝKRESU C.03
NÁZEV VÝKRESU C. SITUAČNÍ VÝKRESY SITUACE KOORDINAČNÍ							