



04

18ks

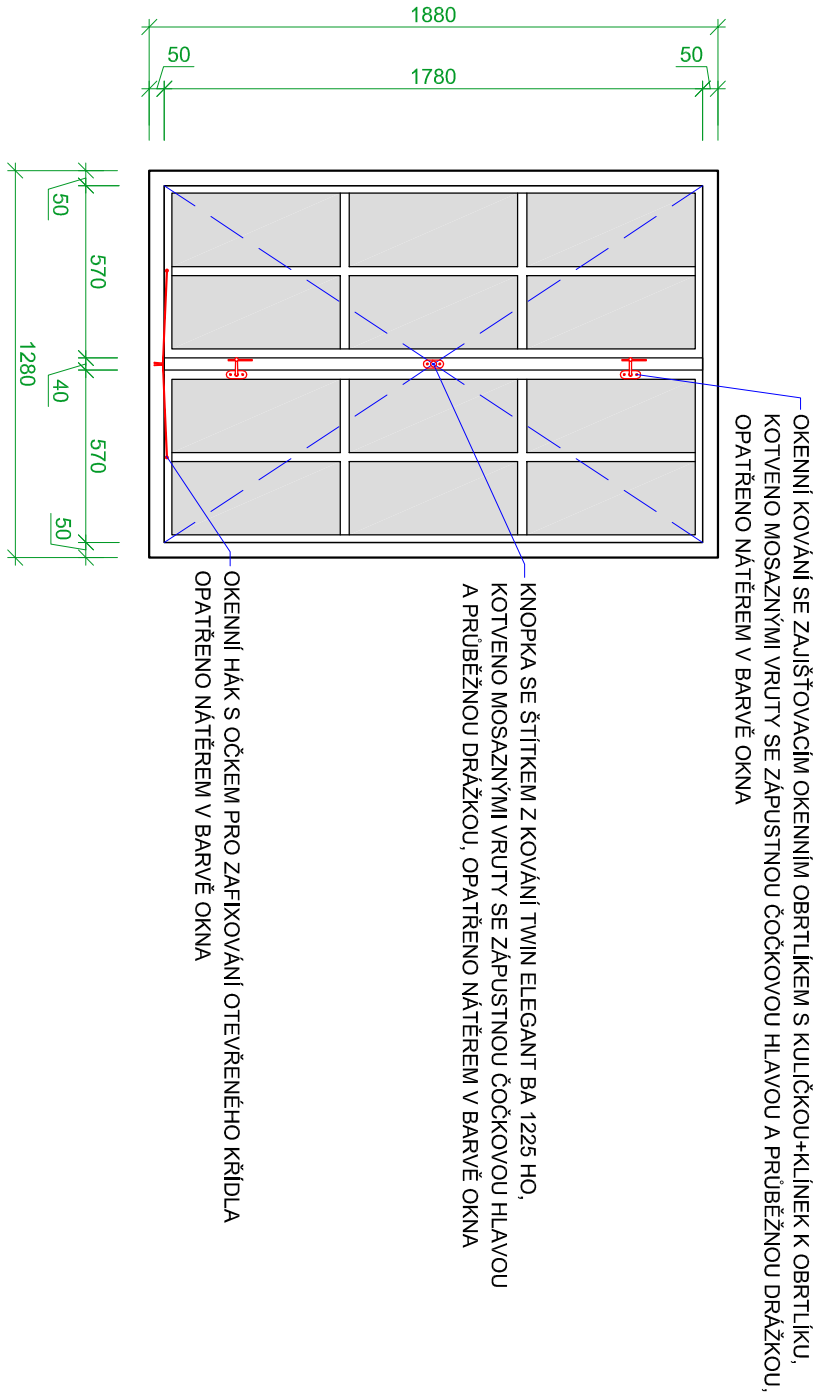

POZNÁMKA:

- ZASKLENÍ OKENNÍCH KŘÍDLA BUDE ZVOLENO S OHLEDEM NA MAXIMÁLNÍ MOŽNÉ ZACHOVÁNÍ PROFILŮ OKNA
- PŘEDPOKLADÁ SE ZASKLENÍ JEDNODUCHÉ, DVOJITÉ POUZE V PŘÍPADĚ, ŽE BY NEDOŠLO K VÝZNAMNÝM ZMĚNÁM PROFILACE OKNA

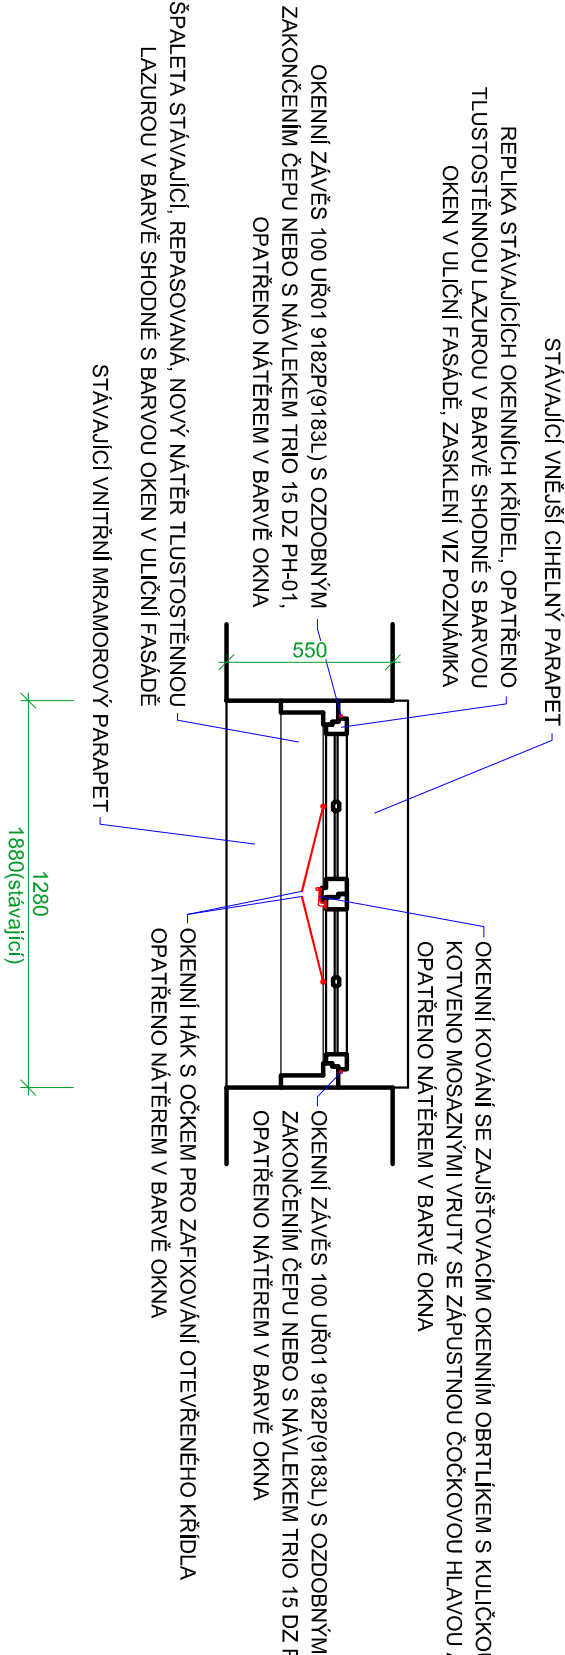

0,000=214 m n. m. Bpv

HLAVNÍ PROJEKTANT		MÍSTO STAVBY		K.Ú. MĚSTO BRNO, P. Č. 145		PROJEKČNÍ A INŽENÝRSKÁ ČINNOST		kontakt:	
Ing. VLADAN HENEK, MBA.		POŠTOVSKÁ 66/1, okres BRNO-MĚSTO, JMK				<b>VLADAN HENEK</b>		+420 606 680 458	
VYPRACOVAL		STAVEBNÍK/INVESTOR				Ing. VLADAN HENEK, MBA.		vladan@stanin.eu	
Ing. VLADAN HENEK, MBA.		STATUTÁRNÍ MĚSTO BRNO				www.stanin.eu			
KONTROLOVAL		ZÁSTUPCE INVESTORA				DATUM		STUPĚN	
Ing. SVATAVA HENKOVÁ, CSc.		Ing. MAREK FAUL				03.2015		DSP	
								FORMÁT	
								2 x A4	
NÁZEV DÍLA		ZAKÁZKOVÉ Č.				DIGITÁLNÍ ZPRACOVÁNÍ			
PD POŠTOVSKÁ 1		1508				ARCHICAD 18			
VÝMĚNA OKEN VE DVORE									
NÁZEV VÝKRESU		PARE				MĚŘITKO		ČÍSLO VÝKRESU	
D2. VÝKRESY - NOVÝ STAV						1:25		D2.05	
DETAIL OKNA 04									