


LEGENDA MÍSTNOSTÍ

OZN.	MÍSTNOST
3.00	CHODBA
3.01	CHODBA
3.02	WC
3.03	LOŽNICE
3.04	KUCHYŇI
3.05	KOUPELNA

LEGENDA ČAR

- KANALIZACE SPLAŠKOVÁ  
připojovací potrubí
- OHRANIČENÍ ŘEŠENÉHO BYTU
- STÁVAJÍCÍ ODPADNÍ POTRUBÍ  
poloha zakreslena orientačně

SCHÉMA KANALIZACE

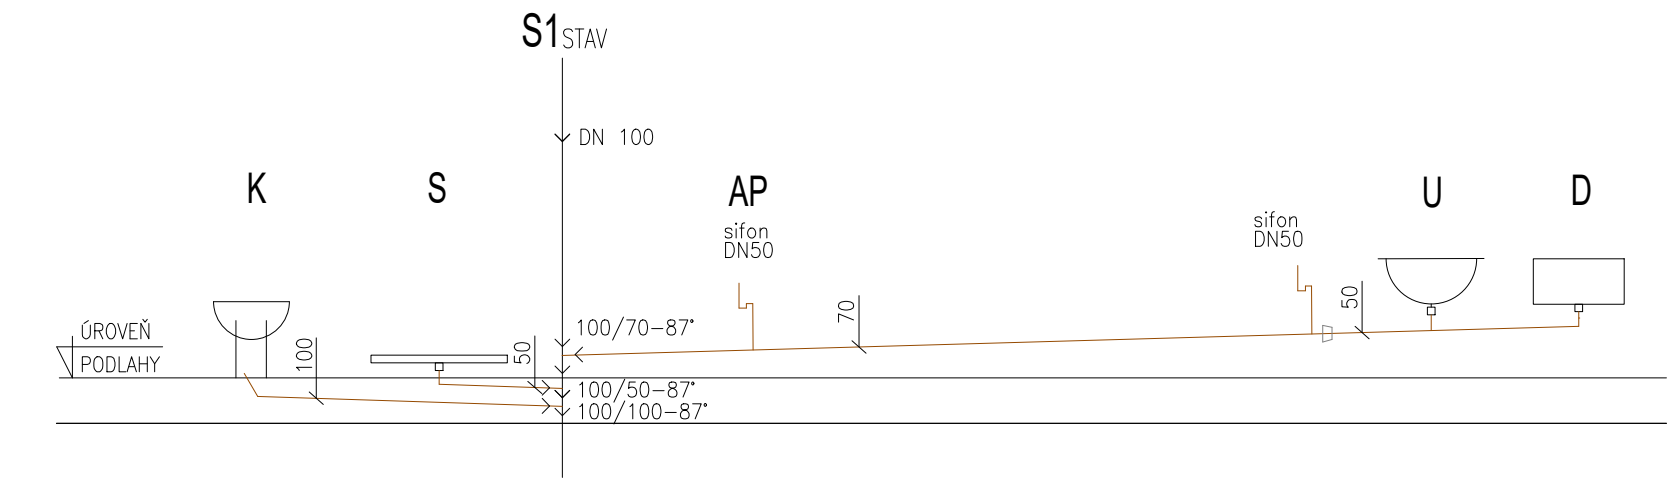

3.NP

+0,000 = stávající podlaha 1.NP domu

GENERÁLNÍ PROJEKTANT Ing. Pavel Magnusek	ZODPOVĚDNÝ PROJEKTANT Ing. Helena Zámečnicková	VYPRACOVALA Ing. Iveta Tomková	ING. PAVEL MAGNUSEK LÉTAJÍCÍ – INŽENÝŘI ARCHITEKTONICKÝ A PROJEKČNÍ ATELIER KOUNICOVA 23, 602 00, B R N O e – mail : info@letajici-inzenyri.cz	
INVESTOR: STATUTÁRNÍ MĚSTO BRNO, MĚSTSKÁ ČÁST BRNO – STŘED DOMINIKÁNSKÁ 2, 601 69 BRNO			DATUM	02/2023
AKCE: FRANCOUZSKÁ 28/20 – oprava jednotky č.19 FRANCOUZSKÁ 28/20, BRNO, par.č.217, k.ú. Zábrdovice			STUPĚŇ	DPS
OBSAH: PŮDORYS – KANALIZACE			FORMÁT	3 x A4
			MĚŘITKO:	ČÍSLO VÝKRESU
			1: 50	2