


ŘEZ A-A – ZAMĚŘENÍ

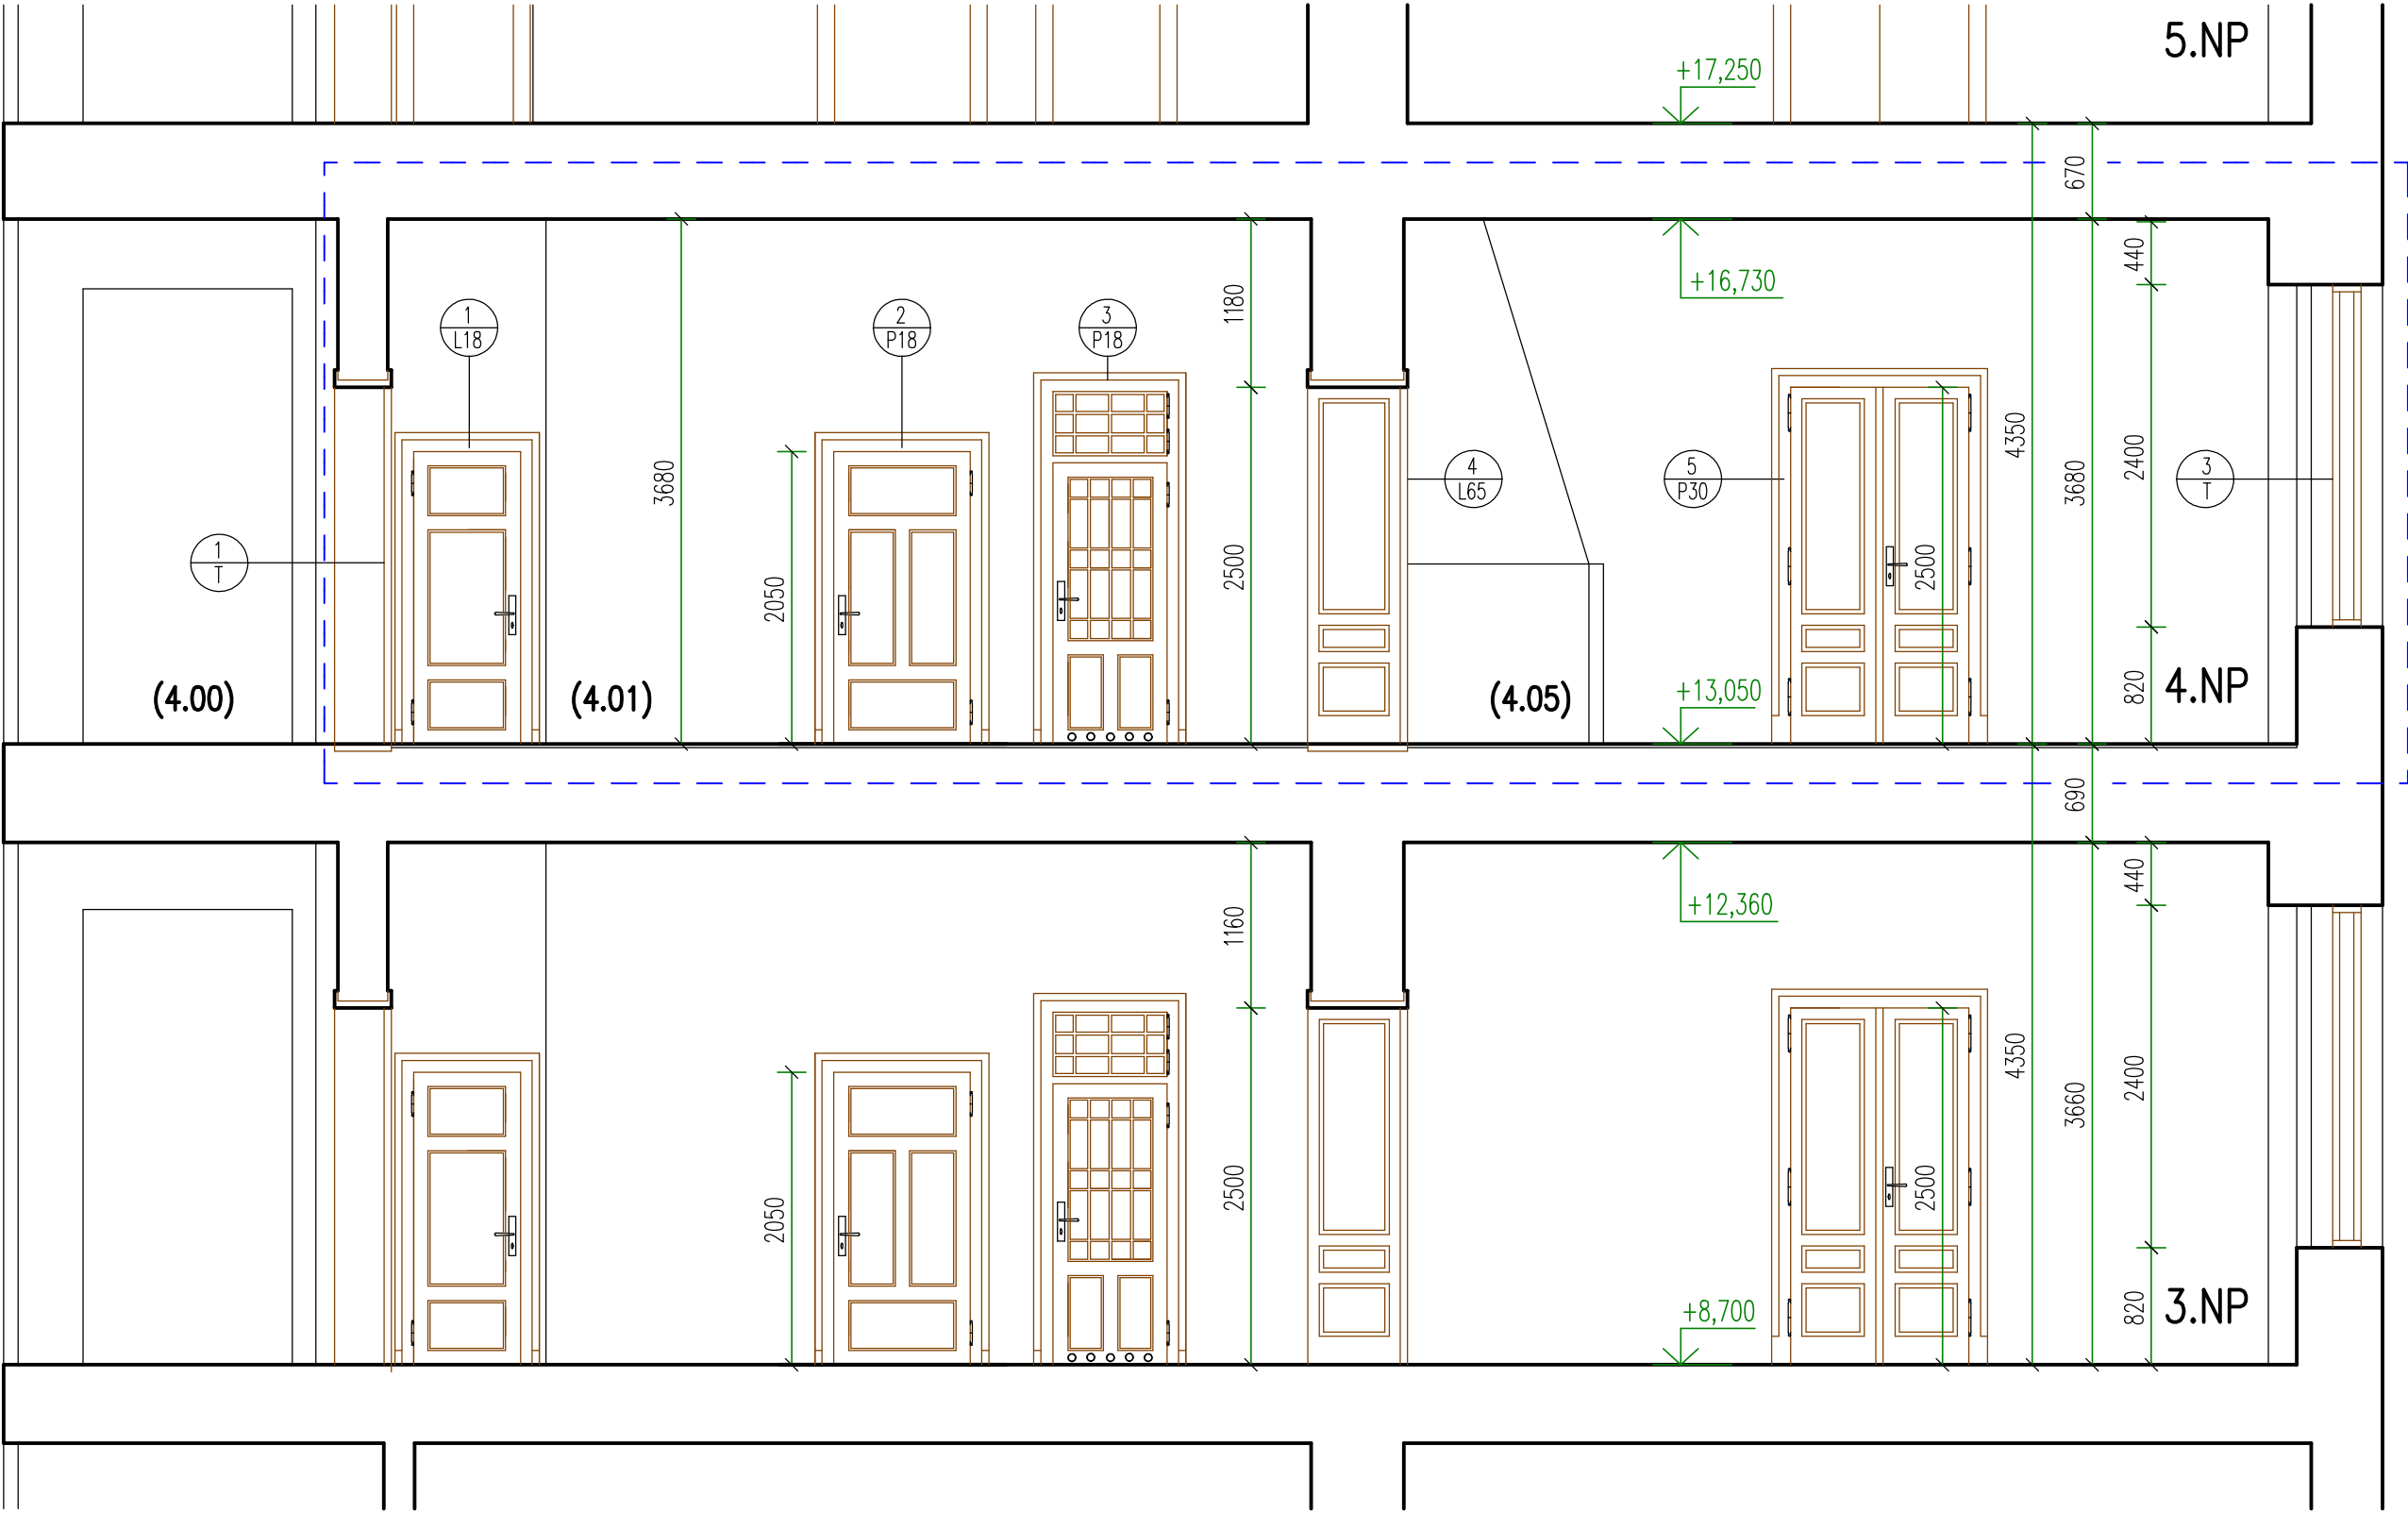

LEGENDA HMOT

- STÁVAJÍCÍ KONSTRUKCE
- HRANICE ŘEŠENÉHO BYTU

4.NP

±0,000 = stávající podlaha 1.NP domu

GENERÁLNÍ PROJEKTANT Ing. Pavel Magnusek <i>P.M.</i>	ZODPOVĚDNÝ PROJEKTANT Ing. Pavel Magnusek <i>P.M.</i>	VYPRACOVALA Ing. Jana Houzarová <i>Jana Houzarová</i>	ING. PAVEL MAGNUSEK LÉTAJÍCÍ – INŽENÝŘI ARCHITEKTONICKÝ A PROJEKČNÍ ATELJÉR KOUNICOVA 23, 602 00 – B R N Ů e – mail : info@letajici-inzenyri.cz	
INVESTOR: STATUTÁRNÍ MĚSTO BRNO, MĚSTSKÁ ČÁST BRNO – STŘED DOMINIKÁNSKÁ 2, 601 69 BRNO			DATUM	02/2023
AKCE: MILADY HORÁKOVÉ 1920/1a – oprava jednotky č.14A MILADY HORÁKOVÉ 1920/1a, BRNO, par.č. 3625, k.ú. Černá Pole			STUPEŇ	DPS
OBSAH: ŘEZ A-A – ZAMĚŘENÍ			FORMÁT	3 x A4
			MĚŘÍTKO:	ČÍSLO VÝKRESU:
			1: 50	D.1.1.3