


ŘEZ A-A – NÁVRH ÚPRAV

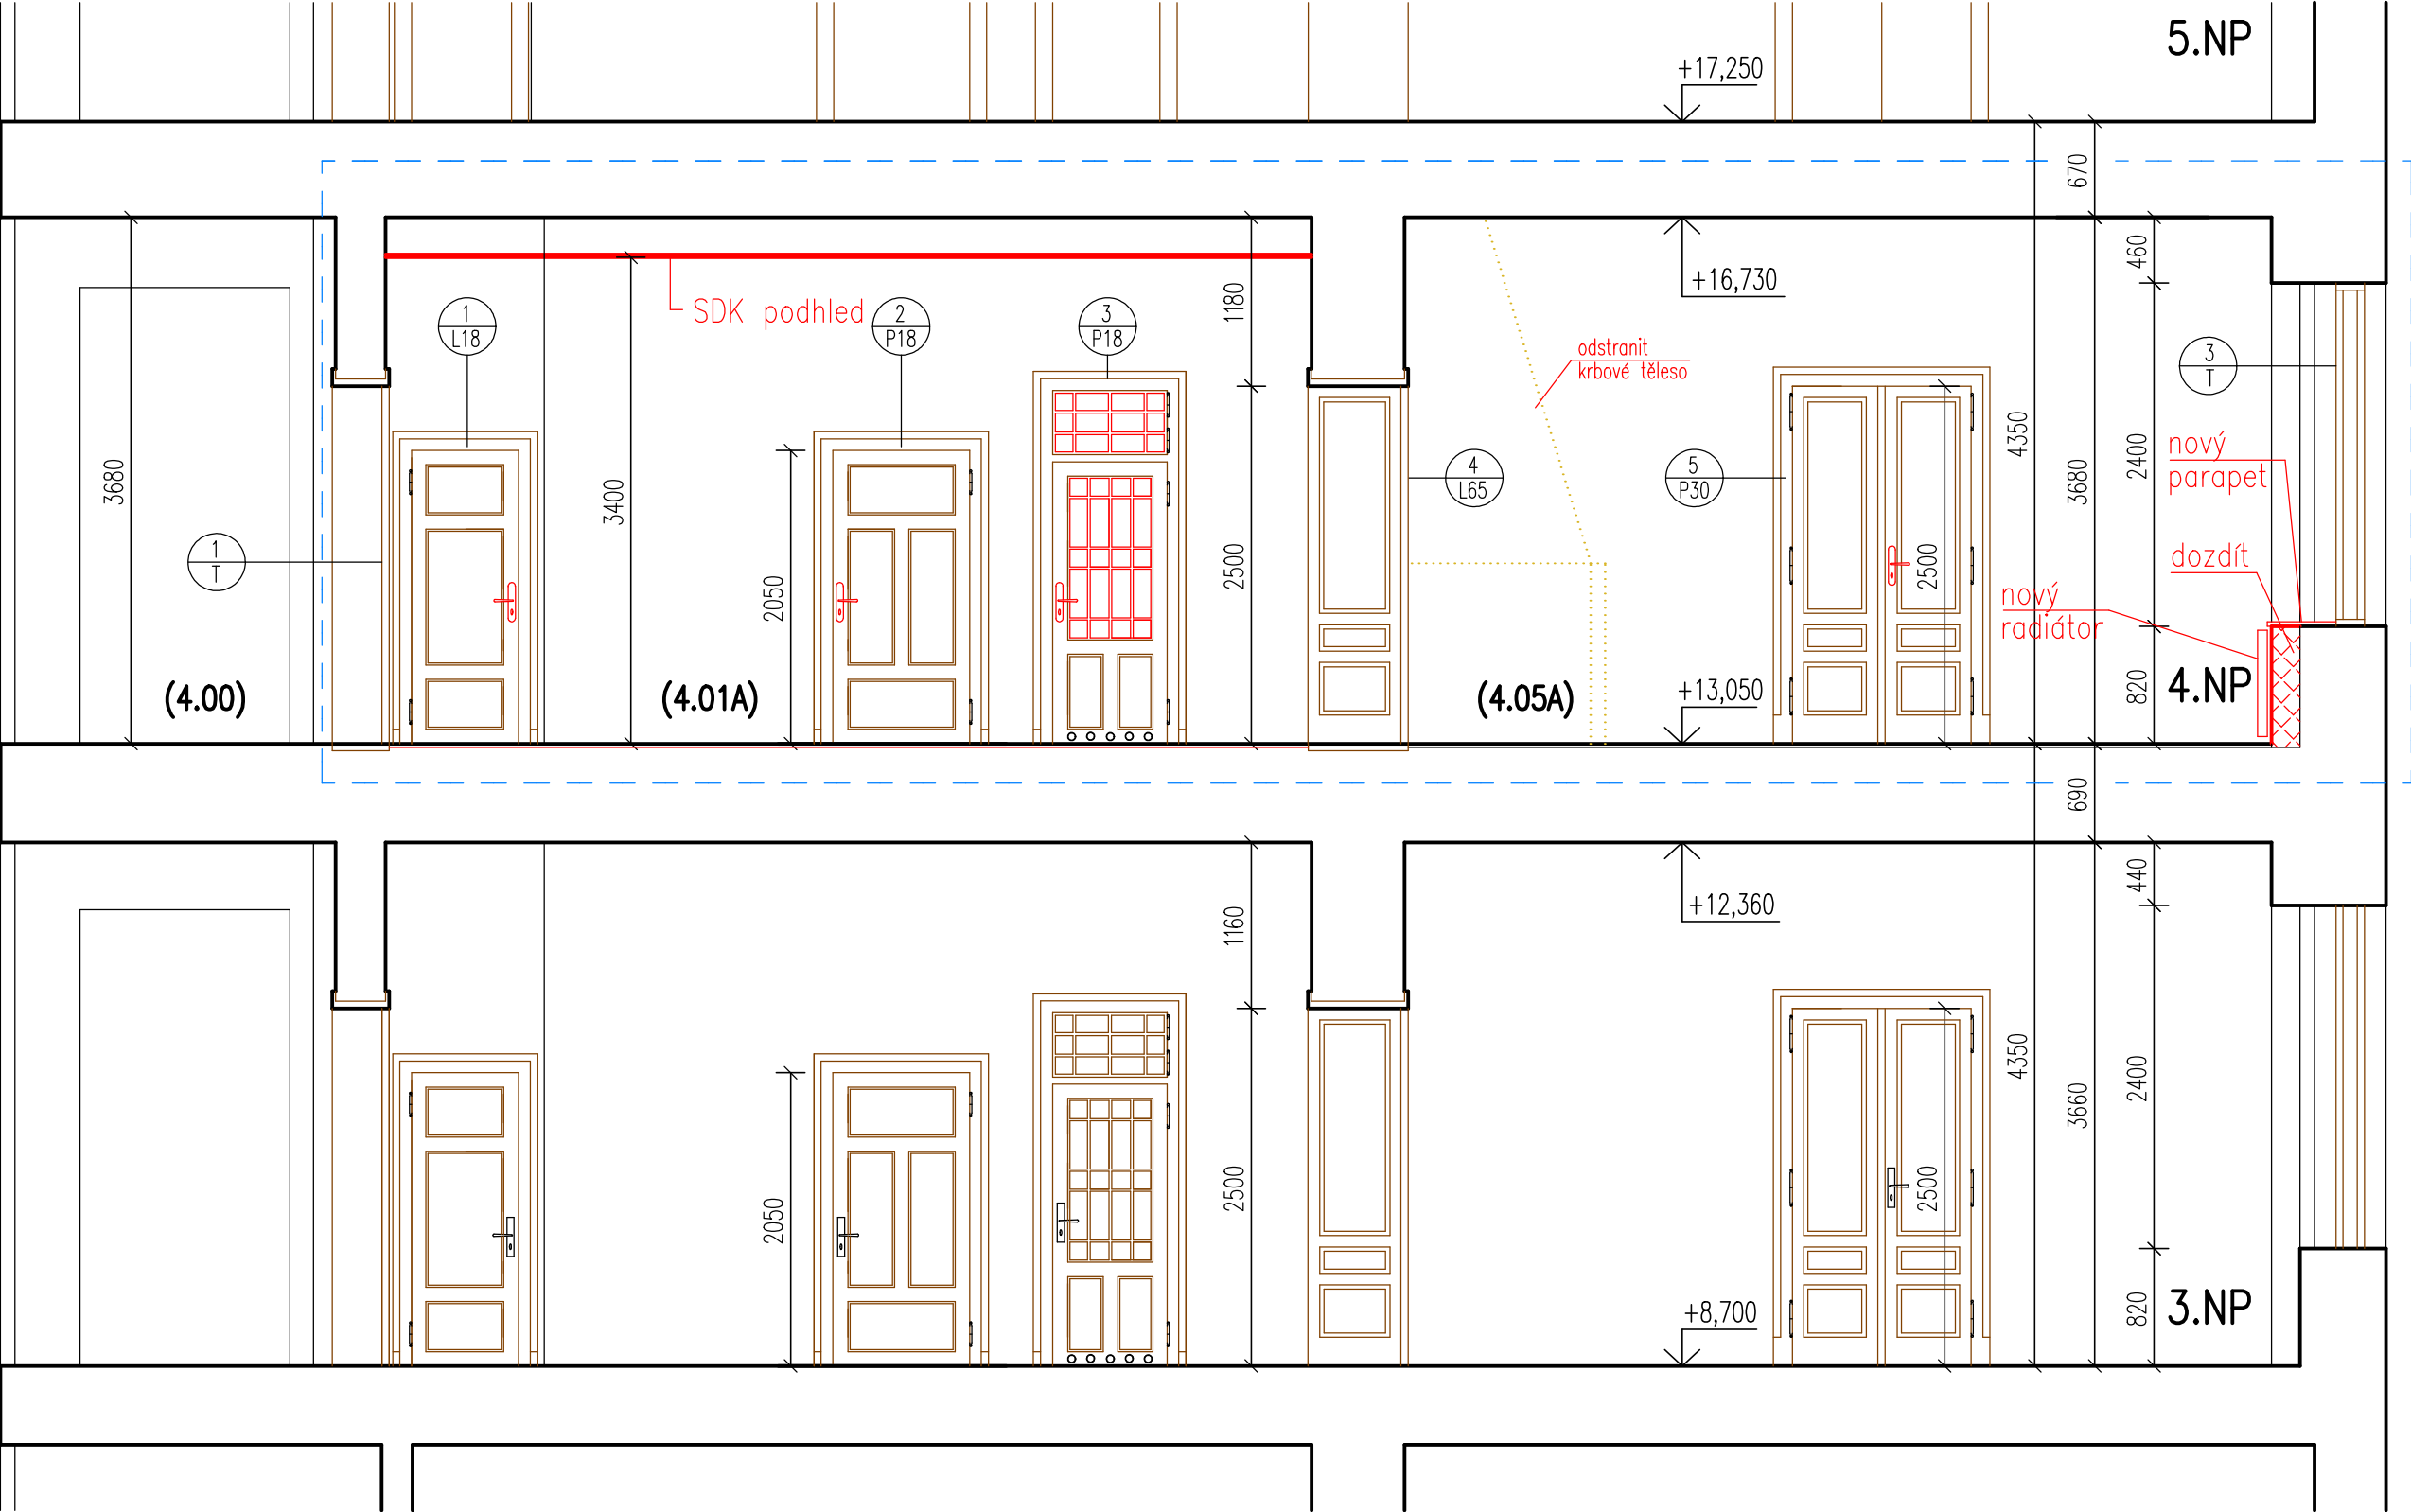

LEGENDA HMOT

- STÁVAJÍCÍ KONSTRUKCE
- HRANICE ŘEŠENÉHO BYTU
- BOURANÉ KONSTRUKCE
- NOVÉ KONSTRUKCE – SDK
- CIHLA PLNÁ PÁLENÁ

4.NP

±0,000 = stávající podlaha 1.NP domu

GENERÁLNÍ PROJEKTANT		ZODPOVĚDNÝ PROJEKTANT	VYPRACOVALA	ING. PAVEL MAGNUSEK  LÉTAJÍCÍ – INŽENÝŘI ARCHITEKTONICKÝ A PROJEKČNÍ ATELIER KOUNICOVA 23, 602 00 BRNO e – mail : info@letajici-inzenyri.cz	
Ing. Pavel Magnusek		Ing. Pavel Magnusek	Ing. Jana Houzarová		
					
INVESTOR: STATUTÁRNÍ MĚSTO BRNO, MĚSTSKÁ ČÁST BRNO – STŘED DOMINIKÁNSKÁ 2, 601 69 BRNO					
AKCE: MILADY HORÁKOVÉ 1920/1a – oprava jednotky č.14A MILADY HORÁKOVÉ 1920/1a, BRNO, par.č. 3625, k.ú. Černá Pole					
OBSAH: ŘEZ A-A – NÁVRH ÚPRAV				DATUM	02/2023
				STUPEŇ	DPS
				FORMÁT	3 x A4
				MĚŘÍTKO:	ČÍSLO VÝKRESU:
				1: 50	D.1.1.6