


LEGENDA ČAR

	PŘÍVOD
	ZPÁTEČKA
	VODOVOD
	ODVOD KONDENZÁTU
	ODVOD POJISTNÉHO VENTILU

LEGENDA ZNAČEK

	PROSTOROVÝ SNÍMAČ TEPLoty
	VENTIL UZAVÍRACÍ
	KULOVÝ VENTIL S FILTREM
	MAGNETICKÝ FILTR
	CIRKULAČNÍ ČERPADLO
	POJIŠŤOVACÍ VENTIL
	VENKOVNÍ SNÍMAČ TEPLoty
	PLYNOTĚSNÉ NAPOJENÍ NA KANALIZACI OBJEKTU
PKK	PLYNOVÝ KONDENZAČNÍ KOTEL
S	ODVOD SPALIN

OTOPNÁ SOUSTAVA

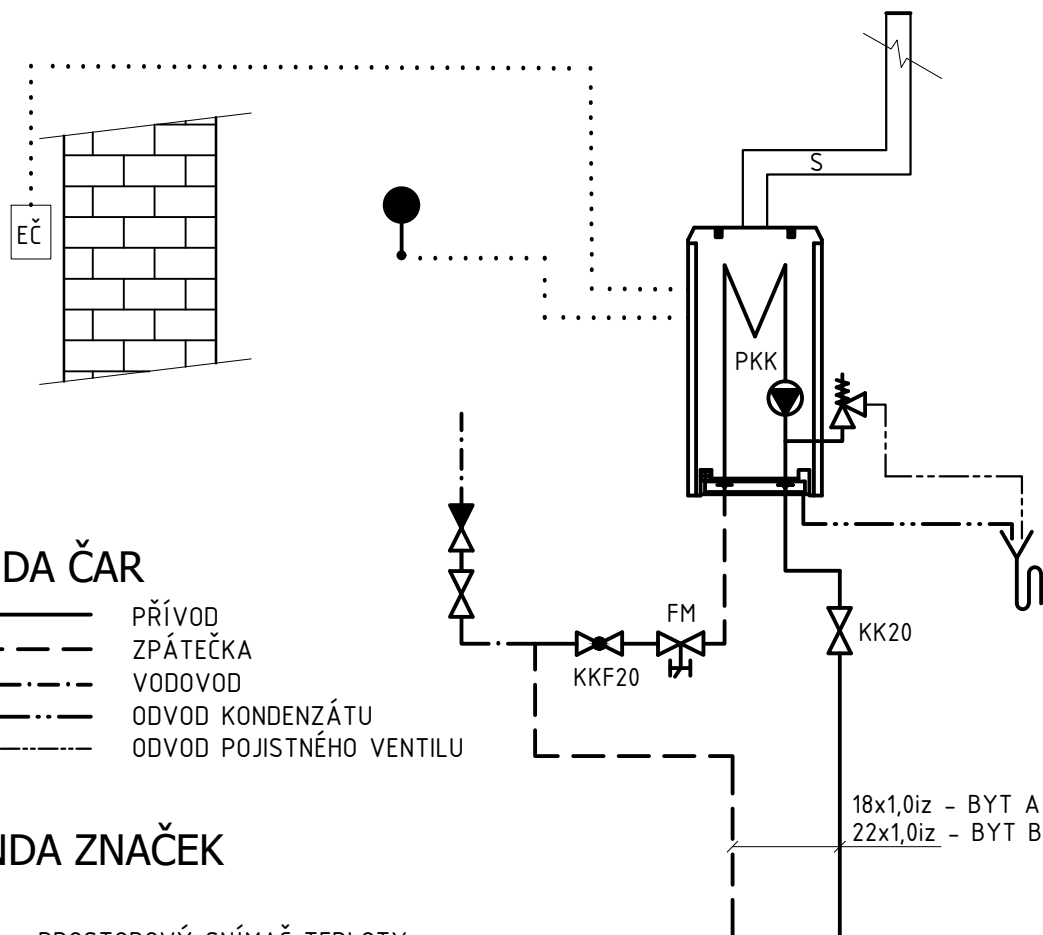

Vypracoval Ing. Jan Topič, Ph.D.	Zodp. projektant Ing. Jan Topič, Ph.D.	Tech. kontrola Ing. Jan Topič, Ph.D.		
Kreslil Ing. Jan Topič, Ph.D.				
Investor Statutární město Brno, MČ Brno-střed, Dominikánská 2, 601 69 Brno			formát	A4
Akce Stavební úpravy bytové jednotky v bytovém domě Milady Horákové 1920/1a, 602 00 Brno, k.ú.Černá Pole, p.č.3625, byt č.14 VYTÁPĚNÍ			datum	04/2023
			účel	DSP
			č. zakázky	
			č. kopie	
			archivní č.	
Obsah výkresu SCHÉMA ZAPOJENÍ ZDROJE			Měřítko 1:25	Č. výkresu 2