



SOUSEDNÍ OBJEKT



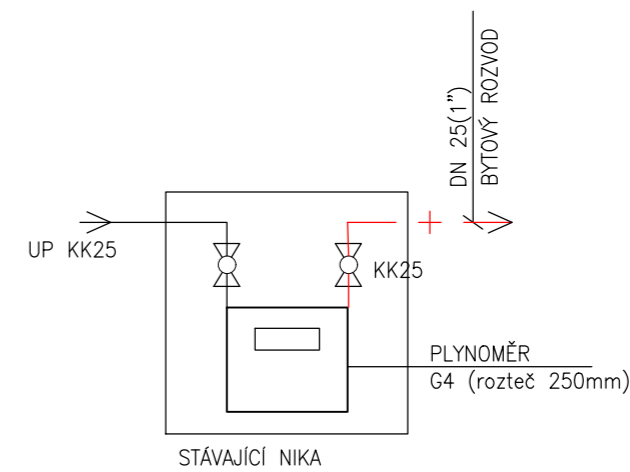


DETAIL MĚŘENÍ

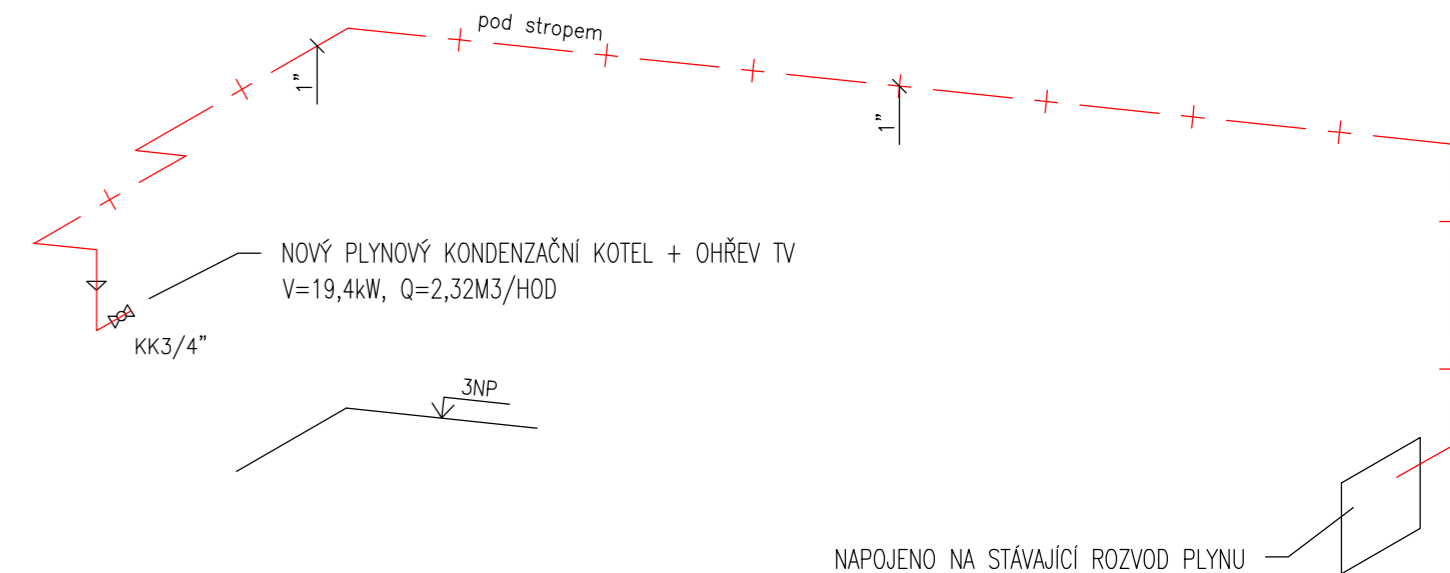

3.NP

+0,000 = stávající podlaha 1.NP domu

| | | | | | | | |
|--|--|---|--|---|--|--|--|
| GENERALNÍ PROJEKTANT Ing. Pavel Magnusek | | ZODPOVĚDNÝ PROJEKTANT Ing. Helena Zámečnicková | | VYPRACOVALA Ing. Iveta Tomková | | ING. PAVEL MAGNUSEK TELÁČJÍ – INŽENÝŘI ARCHITEKTONICKÝ A PROJEKČNÍ ATELIER KOUNICOVA 23, 602 00 BRNO e – mail : info@telajji-inzenyri.cz | |
|  | |  | |  | | | |
| INVESTOR: STATUTÁRNÍ MĚSTO BRNO, MĚSTSKÁ ČÁST BRNO – STŘED DOMINIKÁNSKÁ 2, 601 69 BRNO | | | | | | | |
| AKCE: LIDICKÁ 1871/32 – oprava bytové jednotky č. 3 LIDICKÁ 1871/32, 602 00 BRNO, par.č.3684, k.ú. Černá Pole | | | | | | | |
| OBSAH: PŮDORYS – ROZVOD PLYNU | | | | | | | |
| | | | | | | DATUM 02/2023 STUPEŇ DPS FORMÁT 3 x A4 MĚŘÍTKO: ČÍSLO VÝKRESU 1: 50 2 | |