



SCHÉMA KANALIZACE


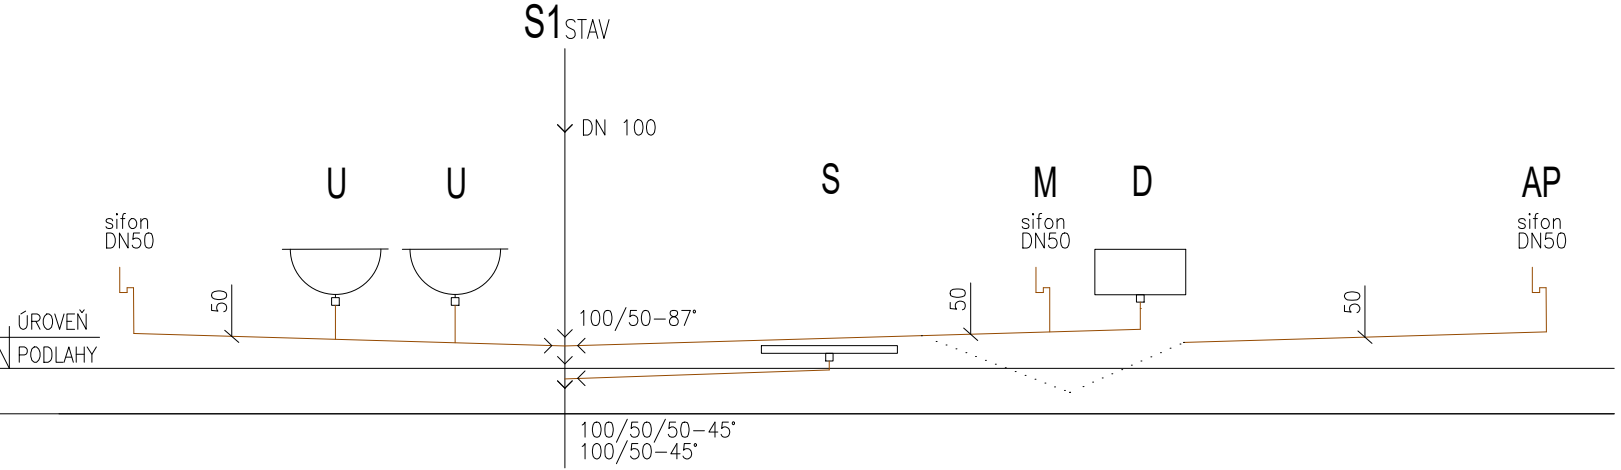


SCHÉMA KANALIZACE

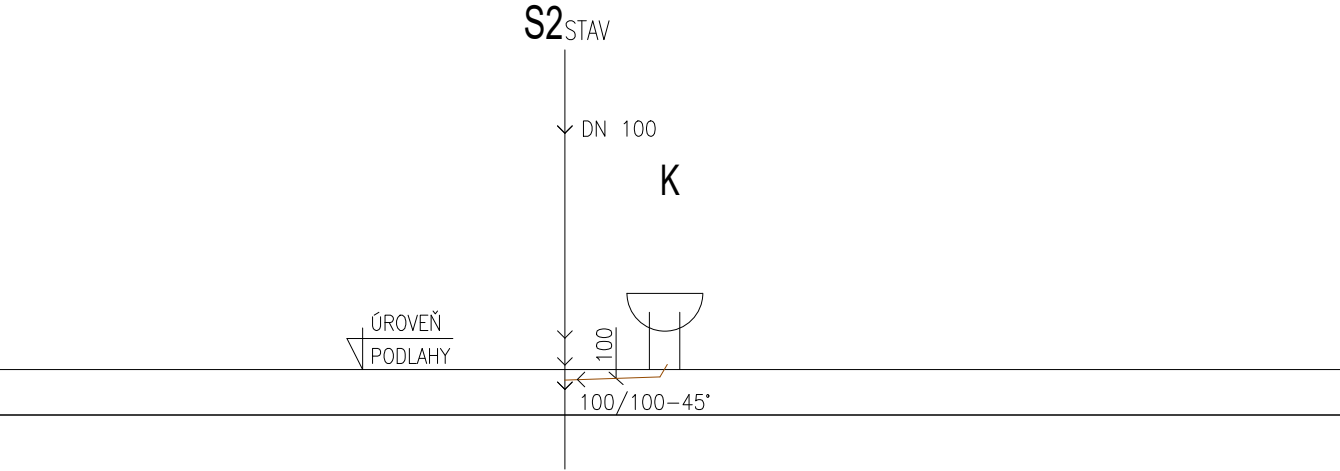

- LEGENDA ČAR**
- KANALIZACE SPLAŠKOVÁ
připojovací potrubí
 - OHRANIČENÍ ŘEŠENÉHO BYTU
 - S STAV
STÁVAJÍCÍ ODPADNÍ POTRUBÍ
poloha zakreslena orientačně

3.NP

+0,000 = stávající podlaha 1.NP domu

GENERÁLNÍ PROJEKTANT Ing. Pavel Magnusek	ZODPOVĚDNÝ PROJEKTANT Ing. Helena Zámečnicková	VYPRACOVALA Ing. Iveta Tomková	ING. PAVEL MAGNUSEK LÉTAJÍCÍ – INŽENÝŘI ARCHITEKTONICKÝ A PROJEKČNÍ ATELIER KOUNICOVA 23, 602 00 BRNO e – mail : info@létajici-inzenyri.cz	
INVESTOR: STATUTÁRNÍ MĚSTO BRNO, MĚSTSKÁ ČÁST BRNO – STŘED DOMINIKÁNSKÁ 2, 601 69 BRNO			DATUM	02/2023
AKCE: LIDICKÁ 1871/32 – oprava bytové jednotky č. 3 LIDICKÁ 1871/32, 602 00 BRNO, par.č.3684, k.ú. Černá Pole			STUPĚŇ	DPS
OBSAH: PŮDORYS – KANALIZACE			FORMÁT	3 x A4
			MĚŘÍTKO:	ČÍSLO VÝKRESU
			1: 50	2