


ŘEZ A-A – ZAMĚŘENÍ

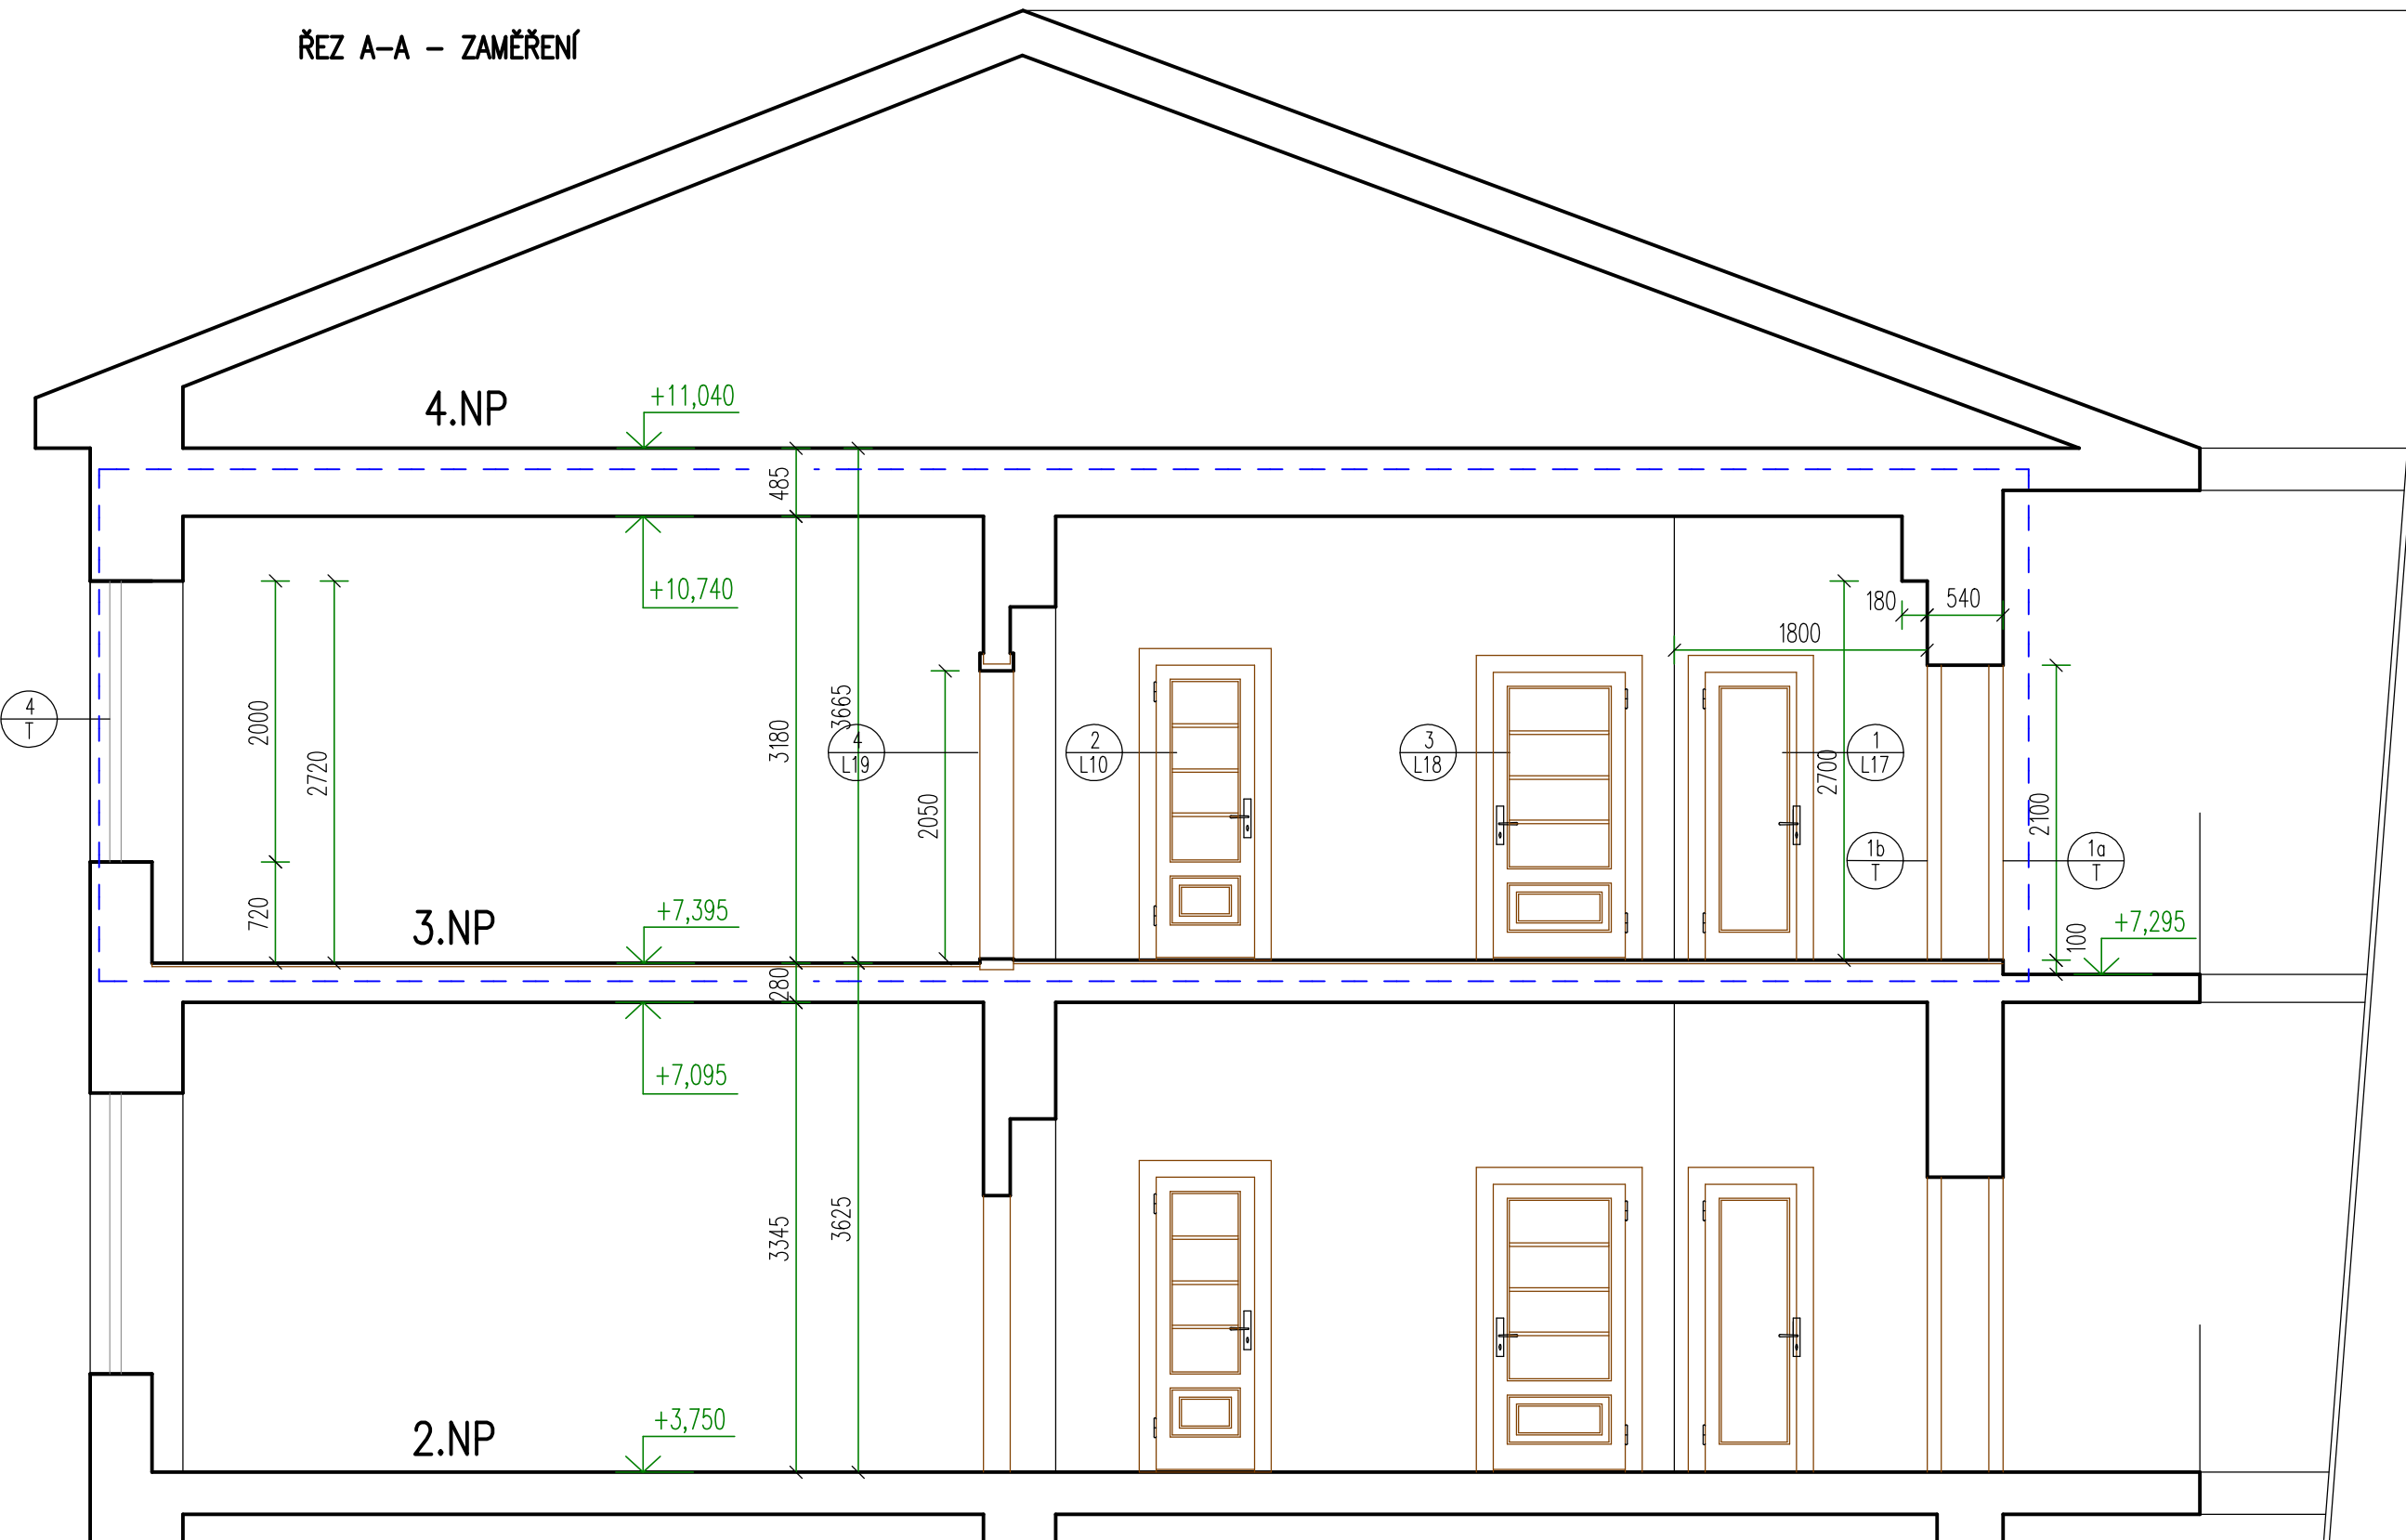

LEGENDA HMOT

- STÁVAJÍCÍ KONSTRUKCE
- - - - - HRANICE ŘEŠENÉHO BYTU

±0,000 = stávající podlaha 1.NP domu

GENERÁLNÍ PROJEKTANT	ZODPOVĚDNÝ PROJEKTANT	VYPRACOVALA	ING. PAVEL MAGNUSEK LÉTAJÍCÍ – INŽENÝŘI ARCHITEKTONICKÝ A PROJEKČNÍ ATELIER KOUNICOVA 23, 602 00 B R N O e – mail : info@letajici-inzenyri.cz	
Ing. Pavel Magnusek	Ing. Pavel Magnusek	Ing. Jana Houzarová		
<i>P.M.</i>	<i>P.M.</i>	<i>Jana Houzarová</i>		
INVESTOR: STATUTÁRNÍ MĚSTO BRNO, MĚSTSKÁ ČÁST BRNO – STŘED DOMINIKÁNSKÁ 2, 601 69 BRNO			DATUM	02/2023
AKCE: ZAHRADNÍKOVA 299/10–oprava bytové jednotky č.6 ZAHRADNÍKOVA 299/10, BRNO–VEVEŘÍ, par.č.1071, k.ú. Veverčí			STUPEŇ	DPS
OBSAH: ŘEZ A-A – ZAMĚŘENÍ			FORMÁT	2 x A4
			MĚŘÍTKO:	ČÍSLO VÝKRESU:
			1: 50	D.1.1.3