


ŘEZ A-A – ZAMĚŘENÍ

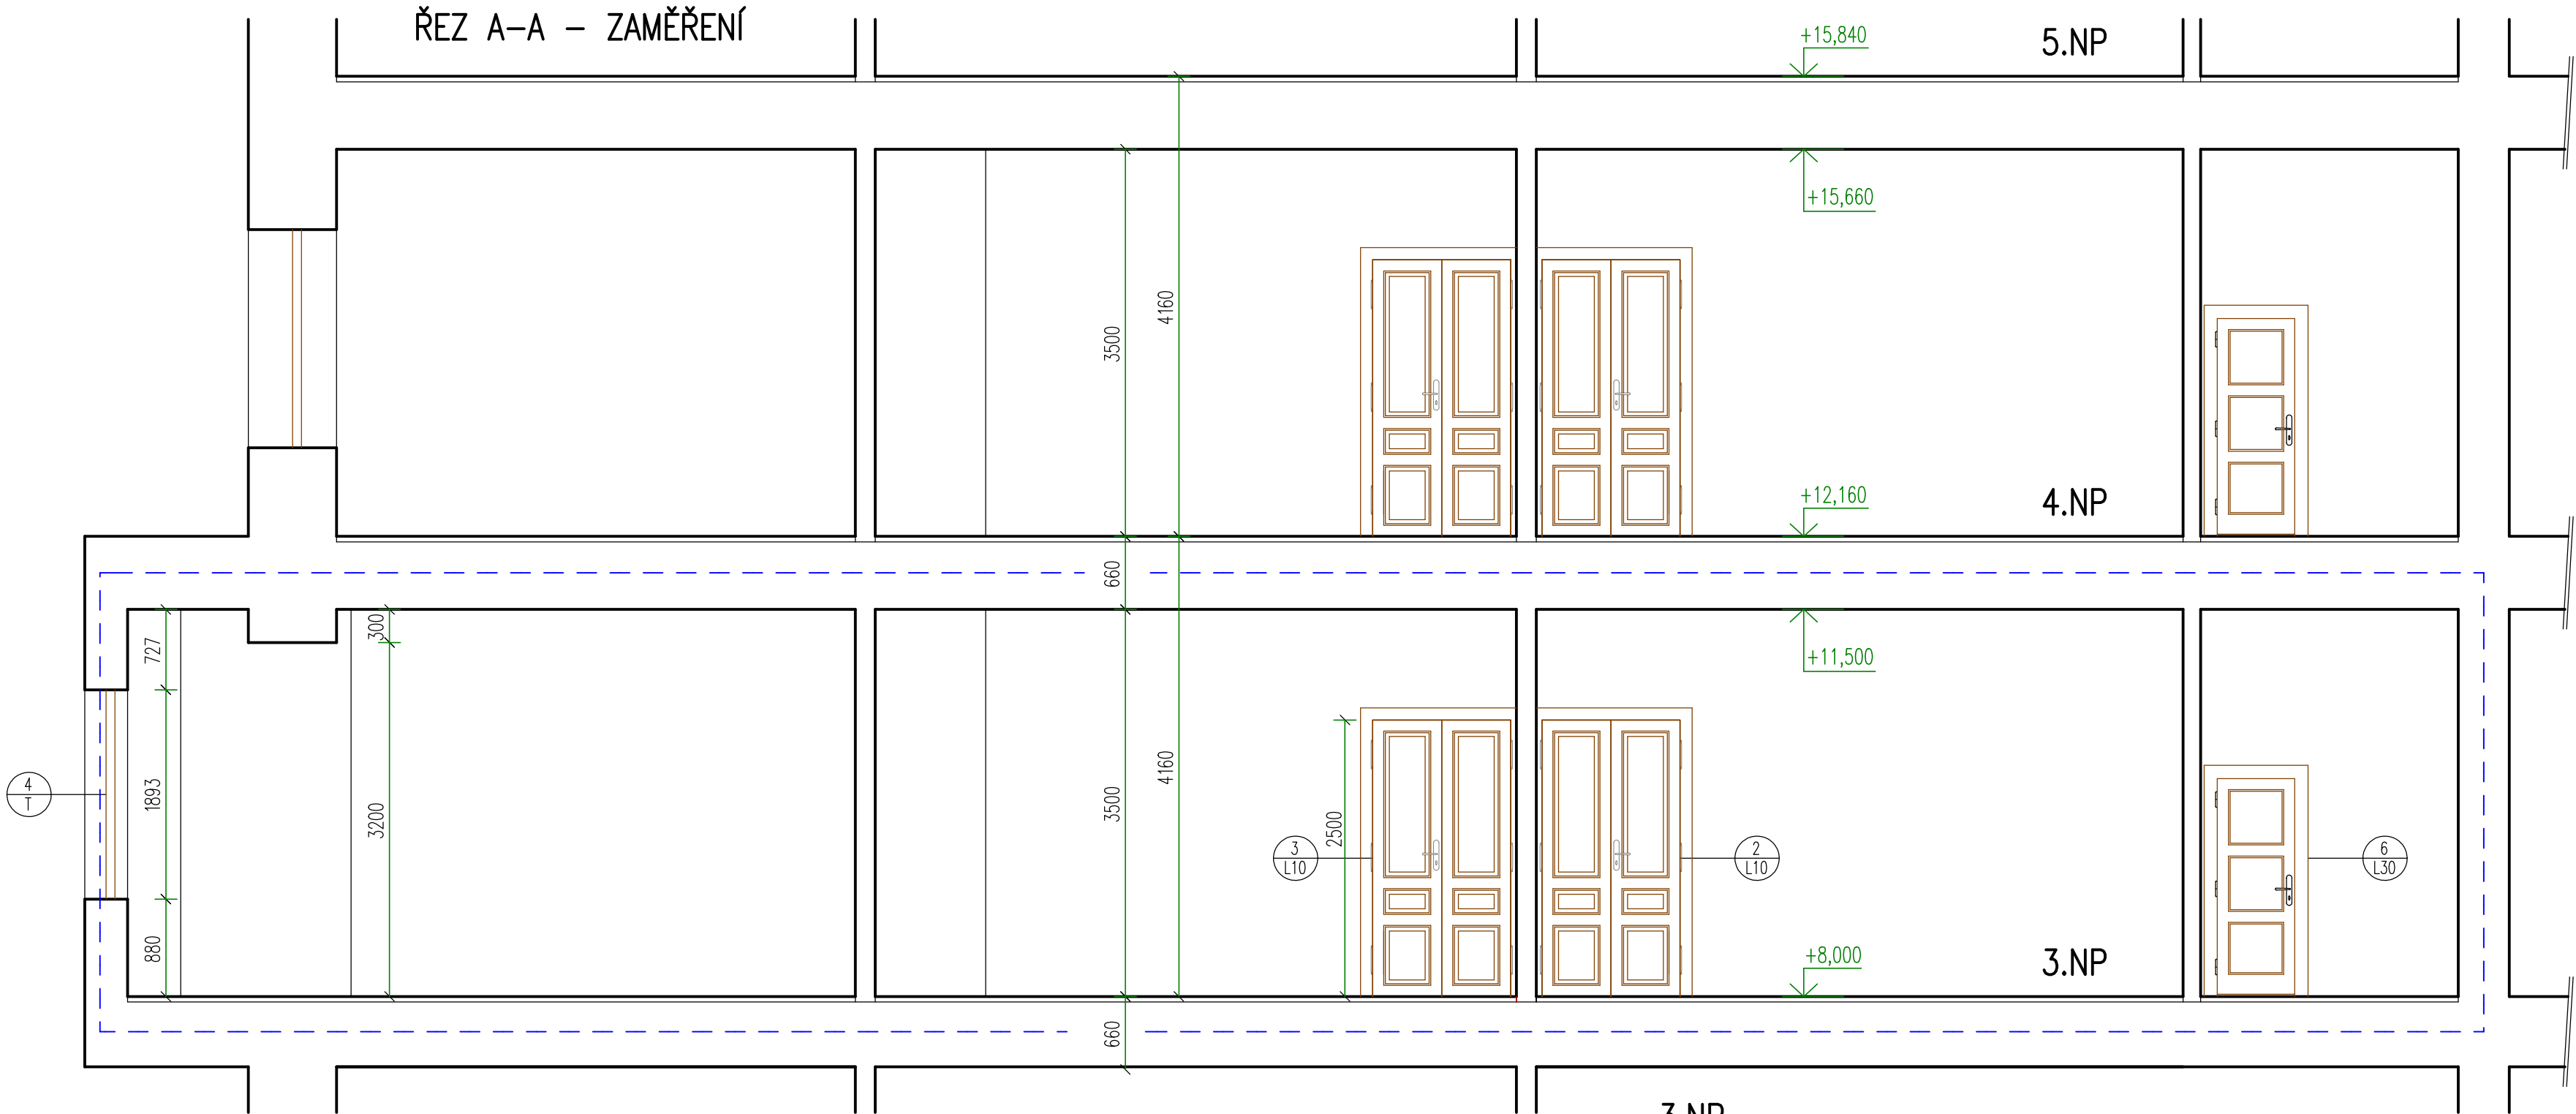

LEGENDA HMOT

- STÁVAJÍCÍ KONSTRUKCE
- HRANICE ŘEŠENÉHO BYTU

3.NP

±0,000 = stávající podlaha 1.NP domu

GENERÁLNÍ PROJEKTANT	ZODPOVĚDNÝ PROJEKTANT	VYPRACOVALA	ING. PAVEL MAGNUSEK LÉTAJÍCÍ – INŽENÝŘI ARCHITEKTONICKÝ A PROJEKČNÍ ATELJÉR KOUNICOVA 23, 602 00 B R N O e – mail : info@letajici-inzenyri.cz	
Ing. Pavel Magnusek	Ing. Pavel Magnusek	Ing. Jana Houzarová		
INVESTOR: STATUTÁRNÍ MĚSTO BRNO, MĚSTSKÁ ČÁST BRNO – STŘED DOMINIKÁNSKÁ 2, 601 69 BRNO			DATUM	02/2023
AKCE: SMETANOVA 631/30 – oprava bytové jednotky č. 6 SMETANOVA 631/30, BRNO–VEVEŘÍ, par.č.1213, k.ú. Veverř			STUPEŇ	DPS
OBSAH: ŘEZ A-A – ZAMĚŘENÍ			FORMÁT	2 x A4
			MĚŘÍTKO:	ČÍSLO VÝKRESU:
			1: 50	D.1.1.3