


ŘEZ A-A – NÁVRH ÚPRAV

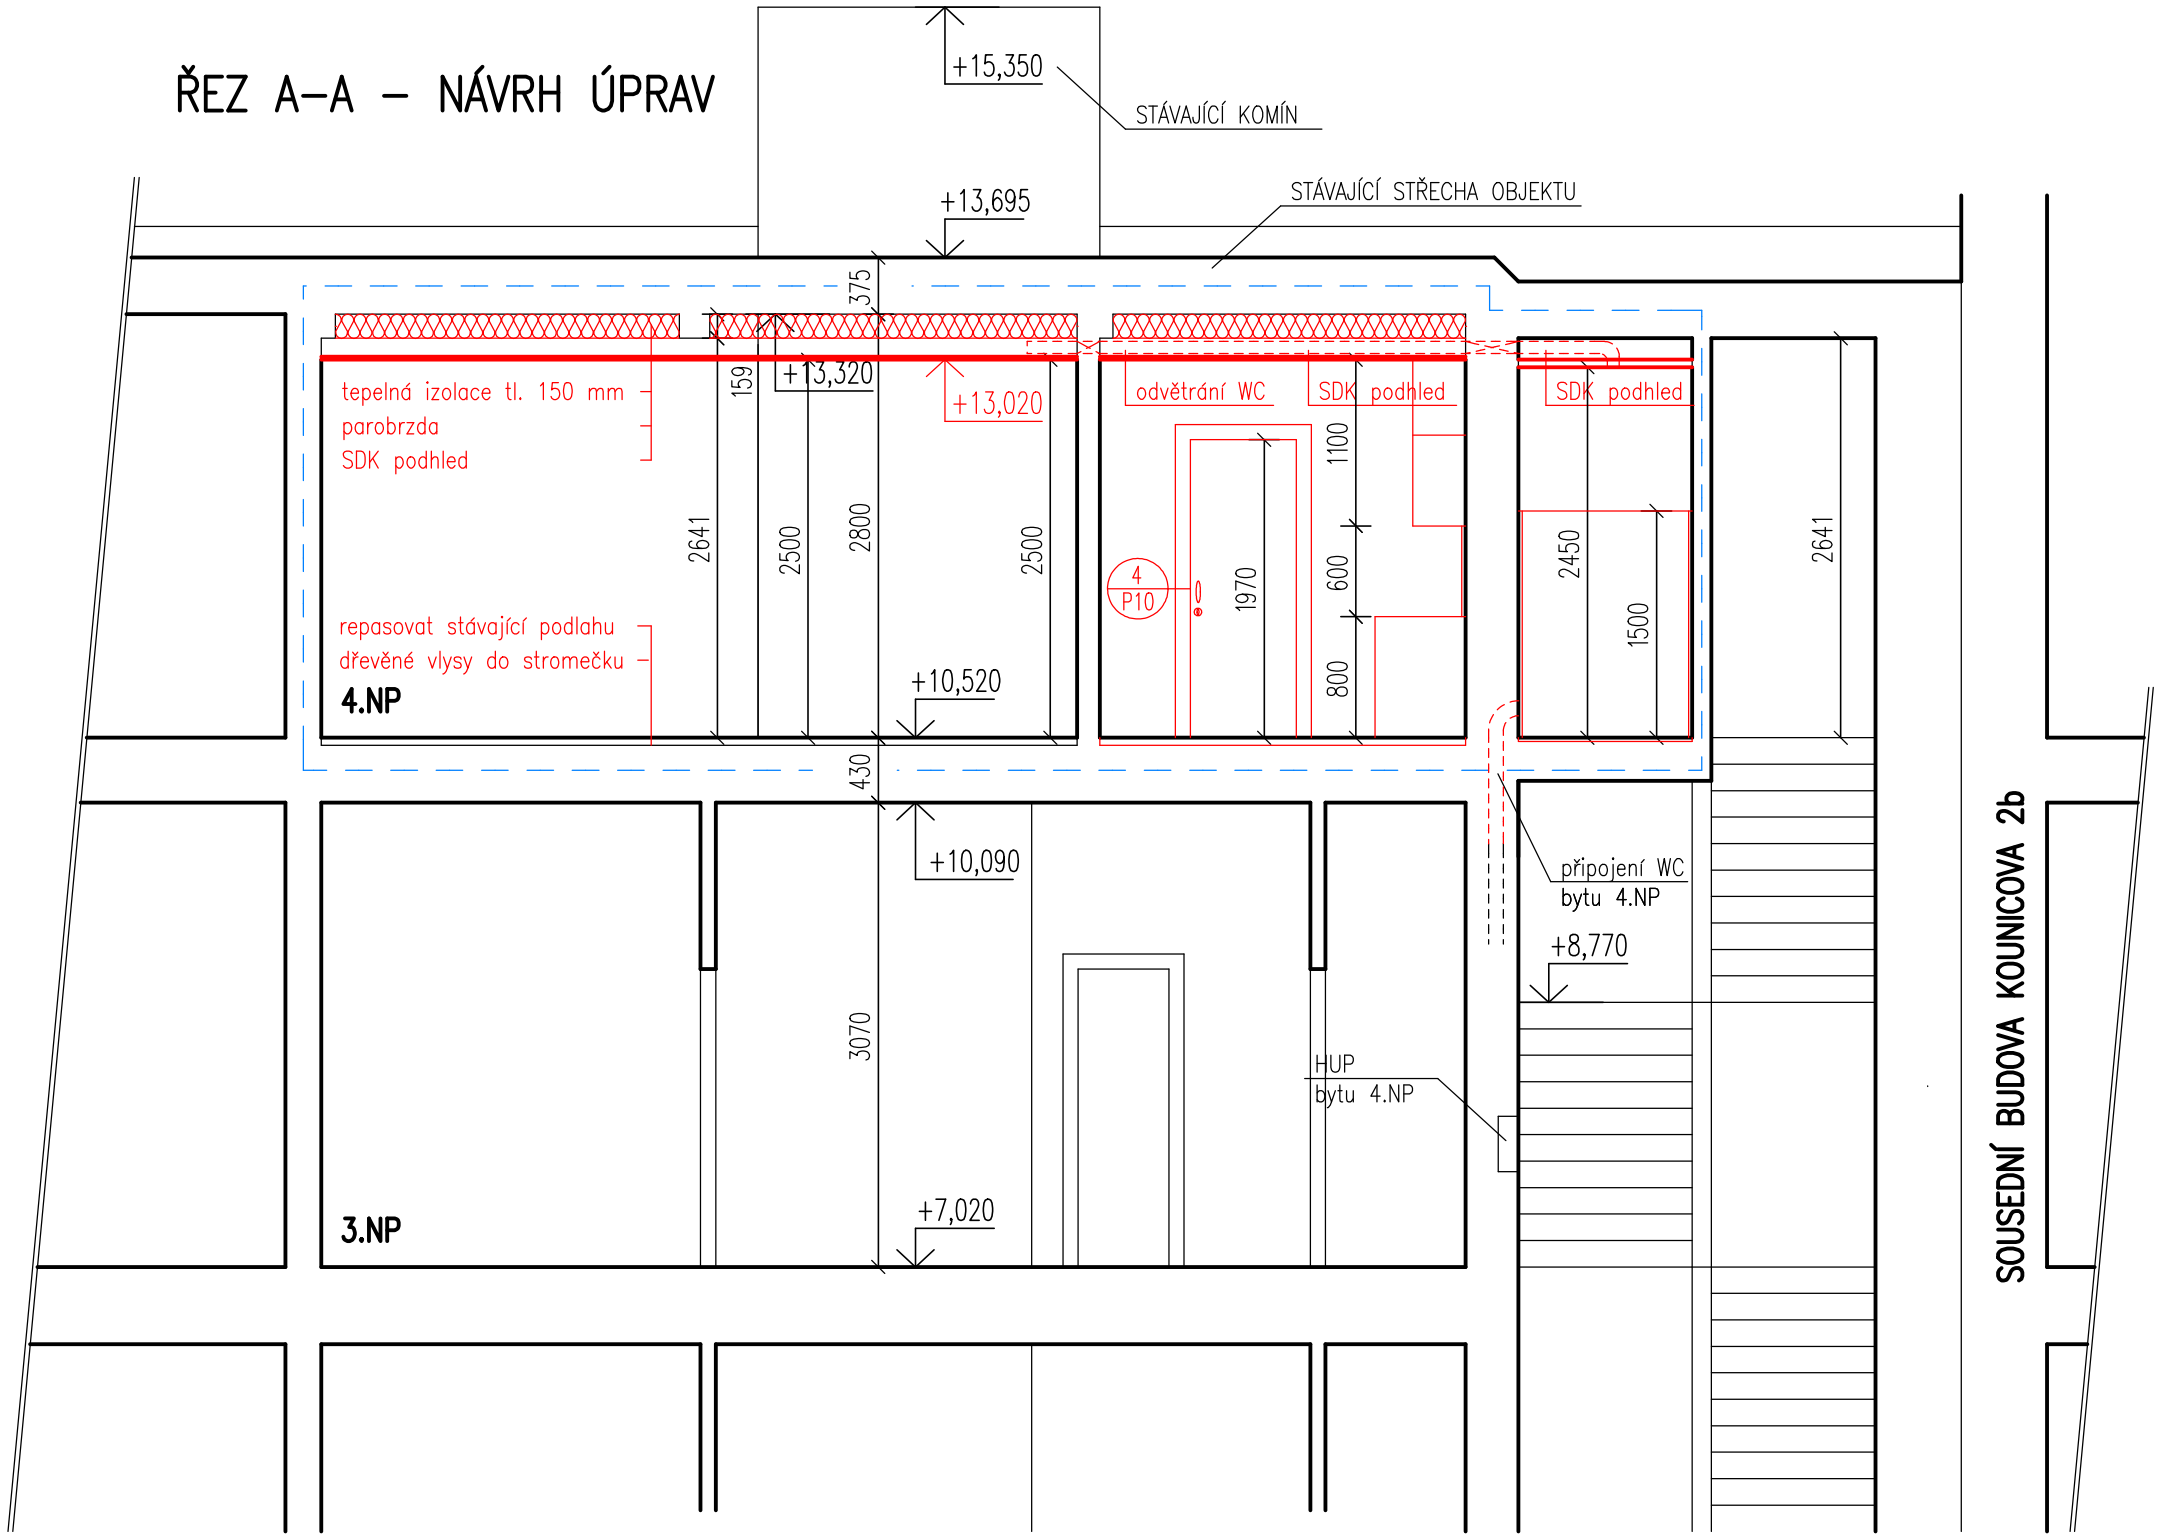

LEGENDA HMOT

STÁVAJÍCÍ KONSTRUKCE

HRANICE ŘEŠENÉHO BYTU

BOURANÉ KONSTRUKCE

NOVÉ KONSTRUKCE – SDK

NOVÉ KONSTRUKCE – CIHLA PLNÁ PÁLENÁ

±0,000 = stávající podlaha 1.NP domu

GENERÁLNÍ PROJEKTANT	ZODPOVĚDNÝ PROJEKTANT	VYPRACOVALA	ING. PAVEL MAGNUSEK LÉTAJÍCÍ – INŽENÝŘI ARCHITEKTONICKÝ A PROJEKČNÍ ATELÉŘ KOUNICOVA 23, 602 00 BRNO e – mail : info@letajici-inzenyri.cz	
Ing. Pavel Magnusek	Ing. Pavel Magnusek	Ing. Jana Houzarová		
INVESTOR: STATUTÁRNÍ MĚSTO BRNO, MĚSTSKÁ ČÁST BRNO – STŘED DOMINIKÁNSKÁ 2, 601 69 BRNO			DATUM	02/2023
AKCE: MORAVSKÉ NÁMĚSTÍ 753/12 – jednotka č. 35 c MORAVSKÉ NÁMĚSTÍ 753/12, BRNO, par.č.1514/1, k.ú. Brno–Veveří			STUPEŇ	DPS
OBSAH: ŘEZ A-A – NÁVRH ÚPRAV			FORMÁT	2 x A4
			MĚŘÍTKO:	ČÍSLO VÝKRESU:
			1: 50	D.1.1.6