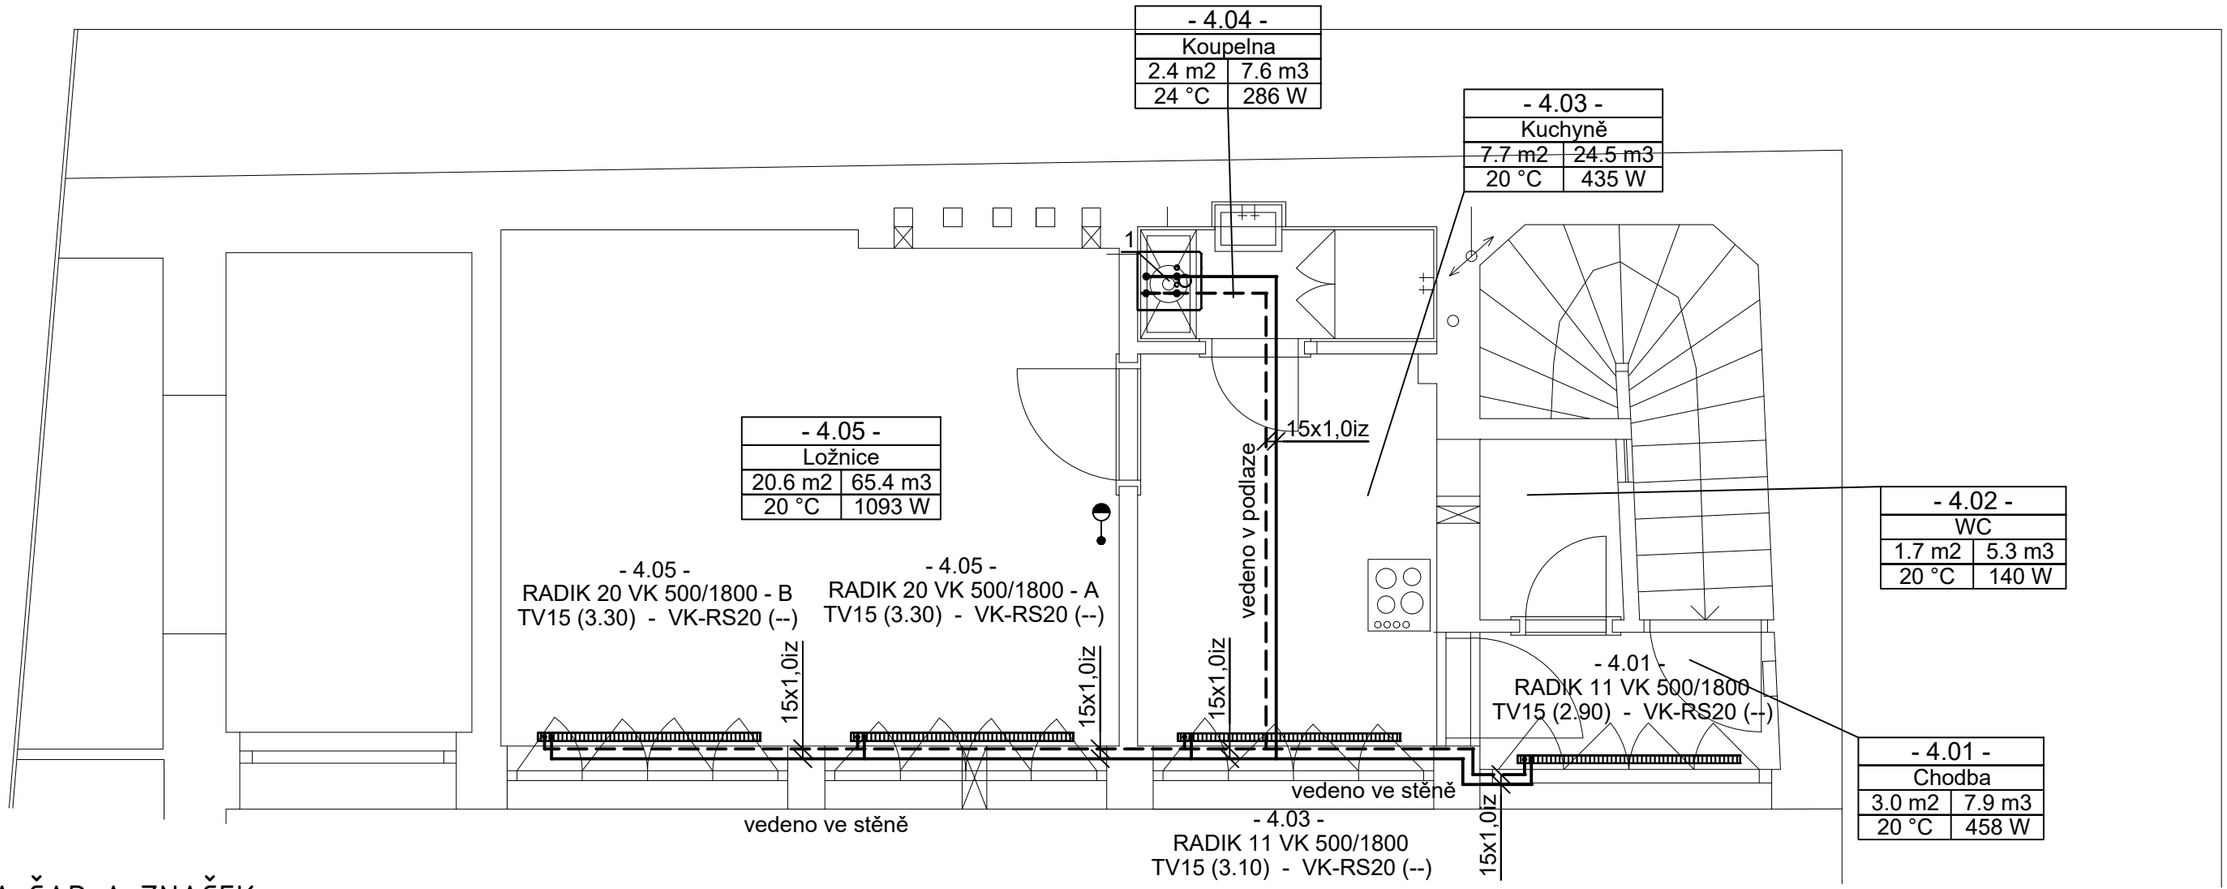

LEGENDA ČAR A ZNAČEK

PŘÍVODNÍ POTRUBÍ

VRATNÉ POTRUBÍ

DESKOVÉ OTOPNÉ TĚLESO

PROSTOROVÝ TERMOSTAT

1 PLYNOVÝ KONDENZAČNÍ KOTEL PROTHERM TIGER CONDENS FlameFit 20/26 KKZ21-CS/1 S VRSTVENÝM ZÁSOBNÍKEM TEPLÉ VODY O OBJEMU 21l

POZNÁMKA:

- V PŘÍPADĚ NOVÉ SKLADBY PODLAHY VČETNĚ KROČEJOVÉ IZOLACE BUDOU ROZVODY VYTÁPĚNÍ VEDENY V PODLAHOVÝCH KONSTRUKCÍCH STAVBY - DLE POPISU V PD.
- PŘI ZACHOVÁNÍ STÁVAJÍCÍ SKLADBY PODLAHY BUDOU ROZVODY VEDENY VE STĚNOVÝCH KONSTRUKCÍCH - DLE POPISU V PD.
- ROZVODY JSOU IZOLOVÁNY NÁVLEKOVOU IZOLACÍ TL. 9mm PŘÍSLUŠNÉ DIMENZE.
- TEPLOTNÍ SPÁD SOUSTAVY VYTÁPĚNÍ JE 50/40 °C.
- DESKOVÁ OTOPNÁ TĚLESA TYPU KORADO RADIK VK JSOU PŘIPOJENA ROHOVÝMI PŘIPOJOVACÍMI ARMATURAMI HEIMEIER VEKOLUX.
- ZAREGULOVÁNÍ DESKOVÝCH OTOPNÝCH TĚLES JE PROVEDENO NA VENTILOVÝCH VLOŽKÁCH.

- OTOPNÁ SOUSTAVA JE KE ZDROJI TEPLA PŘIPOJENA POMOCÍ UZAVÍRACÍ ARMATURY DN20 NA PŘÍVODNÍM POTRUBÍ A KULOVÉHO UZÁVĚRU S FILTREM DN20 A MAGNETICKÝM FILTREM NA ZPĚTNÉM POTRUBÍ.
- PROSTOROVÝ TERMOSTAT BUDE UMÍSTĚN V MÍSTNOSTI 4.05 LOŽNICE - ZŘÍDIT PŘÍVOD ELEKTRO.

- PRO ODVOD SPALIN PLYNOVÉHO KOTLE BUDE POUŽITO VERTIKÁLNÍ KOAXIÁLNÍ ODKOUŘENÍ 125/80 VYVEDENÉ NAD STŘECHU OBJEKTU.

Vypracoval	Zodp. projektant	Tech. kontrola	
Ing. Jan Topič, Ph.D.	Ing. Jan Topič, Ph.D.	Ing. Jan Topič, Ph.D.	
Kreslil: Ing. Jan Topič, Ph.D.			

Investor: Statutární město Brno, MČ Brno-střed, Dominikánská 2, 601 69 Brno

Akce: Stavební úpravy bytové jednotky v bytovém domě

Moravské náměstí 753/12, 602 00 Brno, k.ú. Veveří, p.č. 1514/1, byt č.35

VYTÁPĚNÍ

Obsah výkresu: PŮDORYS

formát	A3
datum	03/2023
účel	DSP
č. zakázky	
č. kopie	
archivní č.	
Měřítko	1:50
Č. výkresu	1