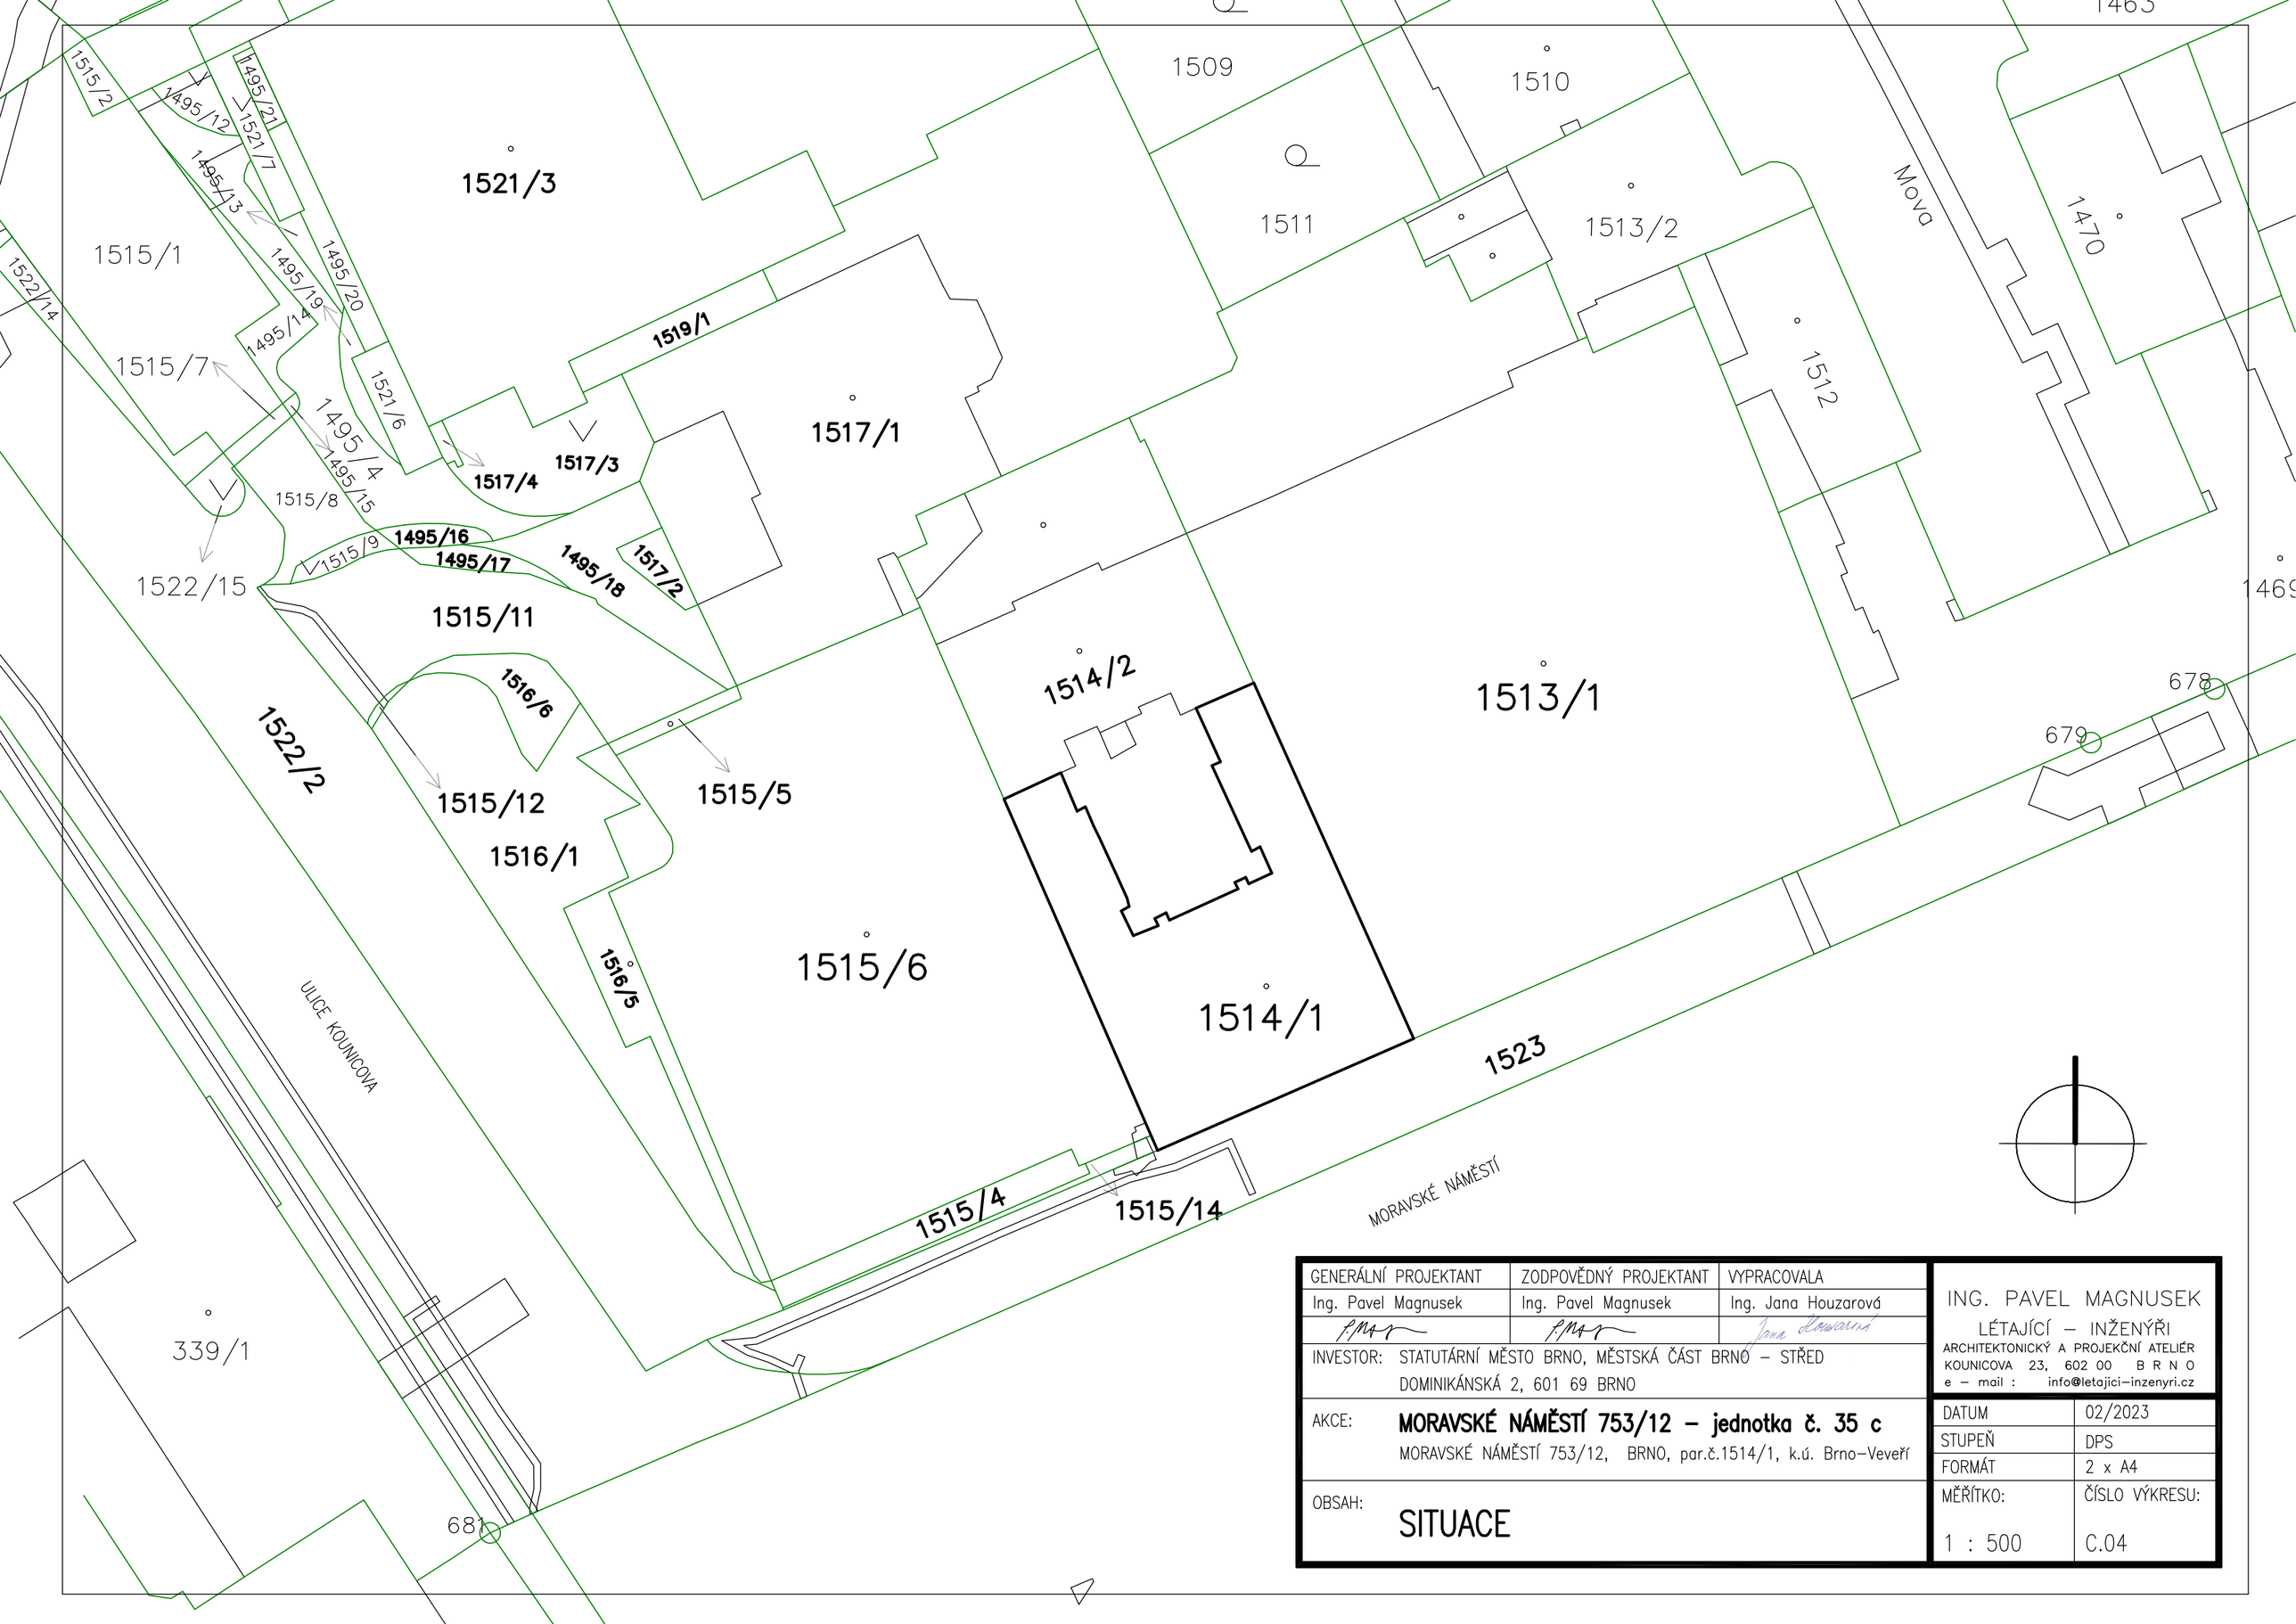

GENERÁLNÍ PROJEKTANT	ZODPOVĚDNÝ PROJEKTANT	VYPRACOVALA
Ing. Pavel Magnusek	Ing. Pavel Magnusek	Ing. Jana Houzarová

INVESTOR: STATUTÁRNÍ MĚSTO BRNO, MĚSTSKÁ ČÁST BRNO – STŘED
DOMINIKÁNSKÁ 2, 601 69 BRNO

AKCE: **MORAVSKÉ NÁMĚSTÍ 753/12 – jednotka č. 35 c**
MORAVSKÉ NÁMĚSTÍ 753/12, BRNO, par.č.1514/1, k.ú. Brno–Veveří

OBSAH: SITUACE

ING. PAVEL MAGNUSEK
LÉTAJÍCÍ – INŽENÝŘI
ARCHITEKTONICKÝ A PROJEKČNÍ ATELIÉR
KOUNICOVA 23, 602 00 B R N O
e – mail : info@letajici–inzenyri.cz

DATUM	02/2023
STUPEŇ	DPS
FORMÁT	2 x A4
MĚŘÍTKO:	ČÍSLO VÝKRESU:
1 : 500	C.04