


**LEGENDA ČAR**

KANALIZACE SPLAŠKOVÁ  
připojovací potrubí

OHRANIČENÍ ŘEŠENÉHO BYTU

S<sub>STAV</sub>  
STÁVAJÍCÍ ODPADNÍ POTRUBÍ  
poloha zakreslena orientačně

SCHÉMA KANALIZACE

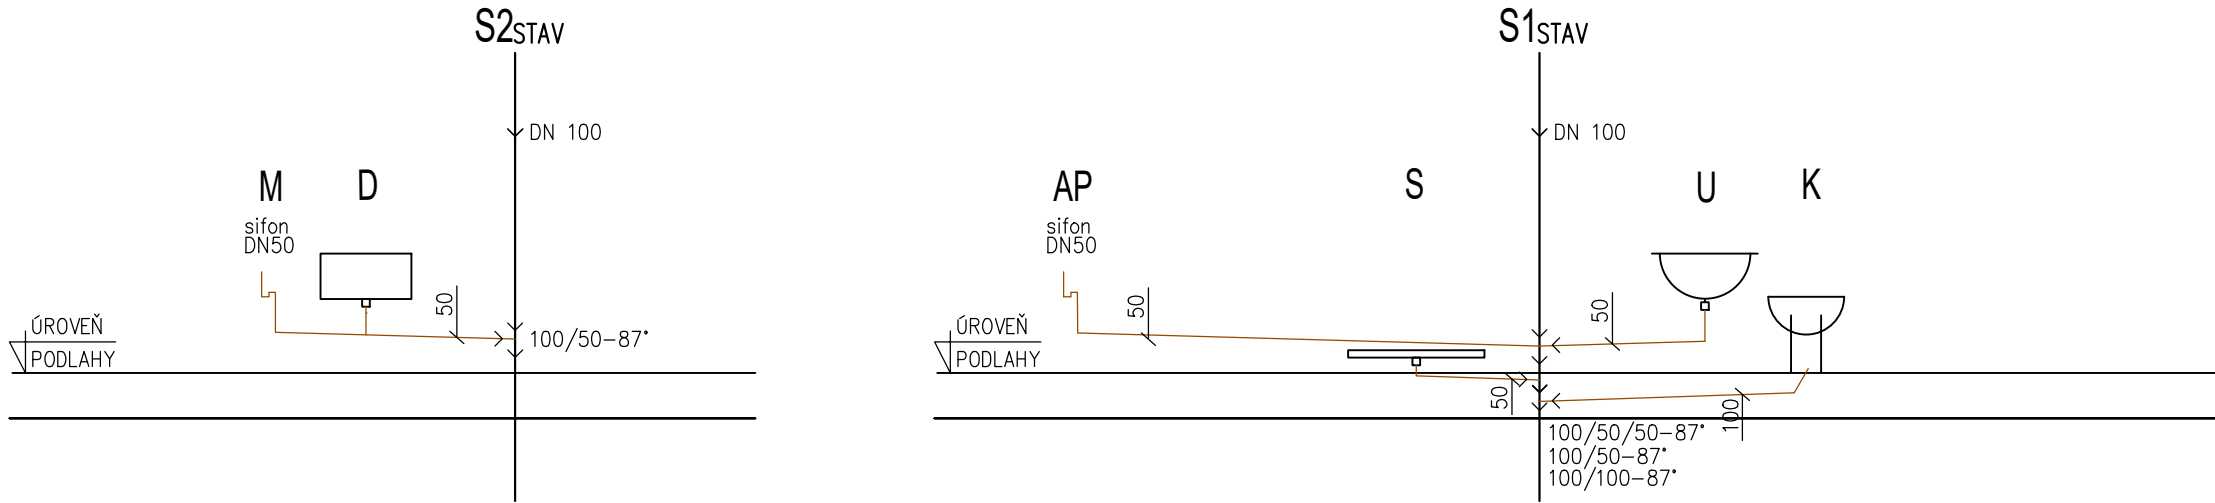

4.NP  
+,0,000 = stávající podlaha 1.NP domu

|   |   |                                   |  |                    |
|---|---|-----------------------------------|--|--------------------|
| GENERÁLNÍ PROJEKTANT<br>Ing. Pavel Magnusek   | ZODPOVĚDNÝ PROJEKTANT<br>Ing. Helena Zámečnicková | VYPRACOVALA<br>Ing. Iveta Tomková | ING. PAVEL MAGNUSEK<br>LÉTAJÍCÍ - INŽENÝŘI<br>ARCHITEKTONICKÝ A PROJEKČNÍ ATELIER<br>KOUNICOVA 23, 602 00 BRNO<br>e-mail : info@letajici-inzenyri.cz |                    |
| INVESTOR: STATUTÁRNÍ MĚSTO BRNO, MĚSTSKÁ ČÁST BRNO - STŘED<br>DOMINIKÁNSKÁ 2, 601 69 BRNO                         |   |                                   | DATUM  | 02/2023            |
| AKCE: ZAHRADNÍKOVA 299/10-oprava bytové jednotky č.6<br>ZAHRADNÍKOVA 299/10, BRNO-VEVEŘÍ, par.č.1071, k.ú. Veverí |   |                                   | STUPEŇ   | DPS                |
| OBSAH:<br>PŮDORYS - KANALIZACE  |   |                                   | FORMÁT   | 3 x A4             |
|   |   |                                   | MĚŘITKO:<br>1: 50  | ČÍSLO VÝKRESU<br>2 |