


VÝKRES: ZAHRADNÍKOVÁ 299/10 – byt č. 6

## SCHÉMA KUCHYŇSKÉ LINKY

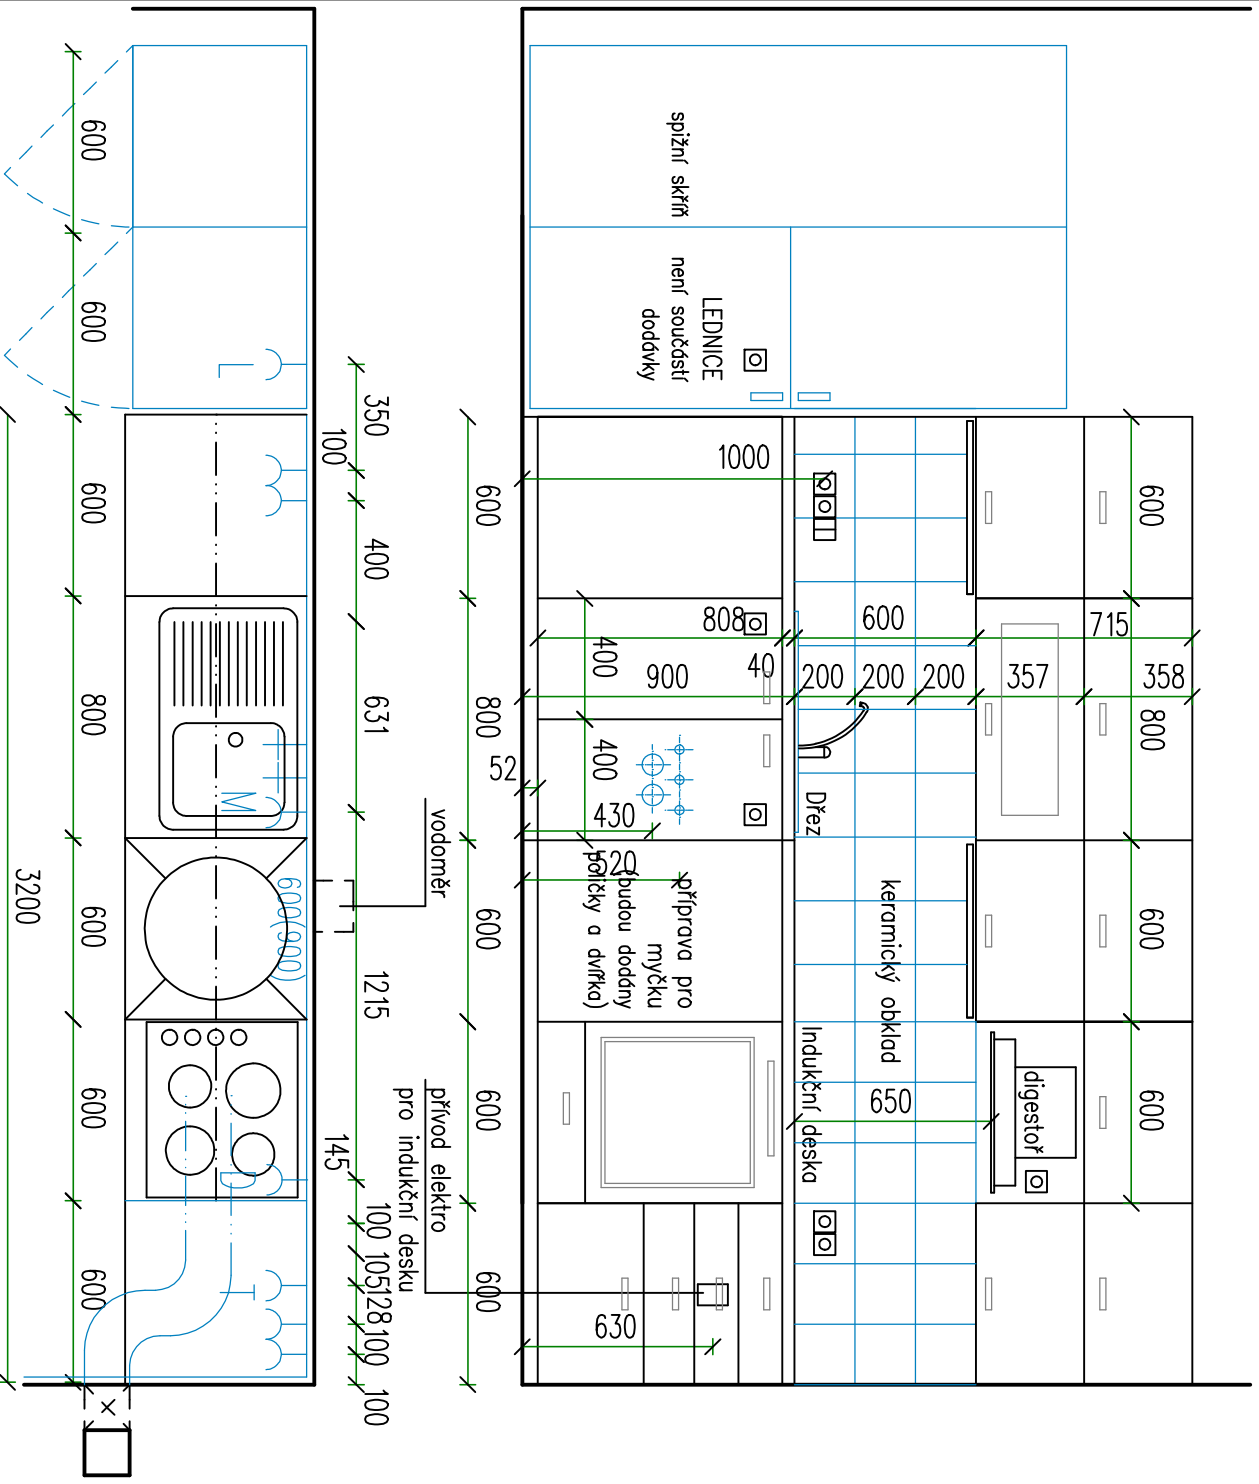

KUCHYNĚ JE ŘEŠENA POUZE PROJEKČNĚ – NENÍ SOUČÁSTÍ DODÁVKY

KÓTY JSOU POUZE ORIENTAČNÍ – VÝVODY JE TŘEBA OSADIT DLE KONKRÉTNÍHO TYPU LINKY

GENERALNÍ PROJEKTANT		ZODPOVĚDNÝ PROJEKTANT		VYPRACOVALA	
Ing. Pavel Mognusek		Ing. Pavel Mognusek		Ing. Jana Houzarová	
Ing. Pavel Mognusek		Ing. Pavel Mognusek		Ing. Jana Houzarová	
INVESTOR: STATUTÁRNÍ MĚSTO BRNO, MĚSTSKÁ ČÁST BRNO – STŘED DOMINIKÁNSKÁ 2, 601 69 BRNO					
AKCE: ZAHRADNÍKOVÁ 299/10 – oprava bytové jednotky č.6					
ZAHRADNÍKOVÁ 299/10, BRNO – VEVEŘÍ, par.č.1071, k.ú. Veverří					
OBSAH: SCHEMA KUCHYŇSKÉ LINKY					
ING. PAVEL MAGNUSEK LÉTAJÍCÍ – INŽENÝŘÍ ARCHITEKTONICKÝ A PROJEKČNÍ ATELIÉR KOUNICOVA 23, 602 00 BRNO e – mail : info@lejtajici-inzenyricz					
DATUM		02./2023			
STUPEŇ		DPS			
FORMÁT		1 x A4			
MĚŘÍTKO:		ČÍSLO VÝKRESU:			
1: 25		D.1.1.6			