






ŘEZ B-B – NÁVRH ÚPRAV

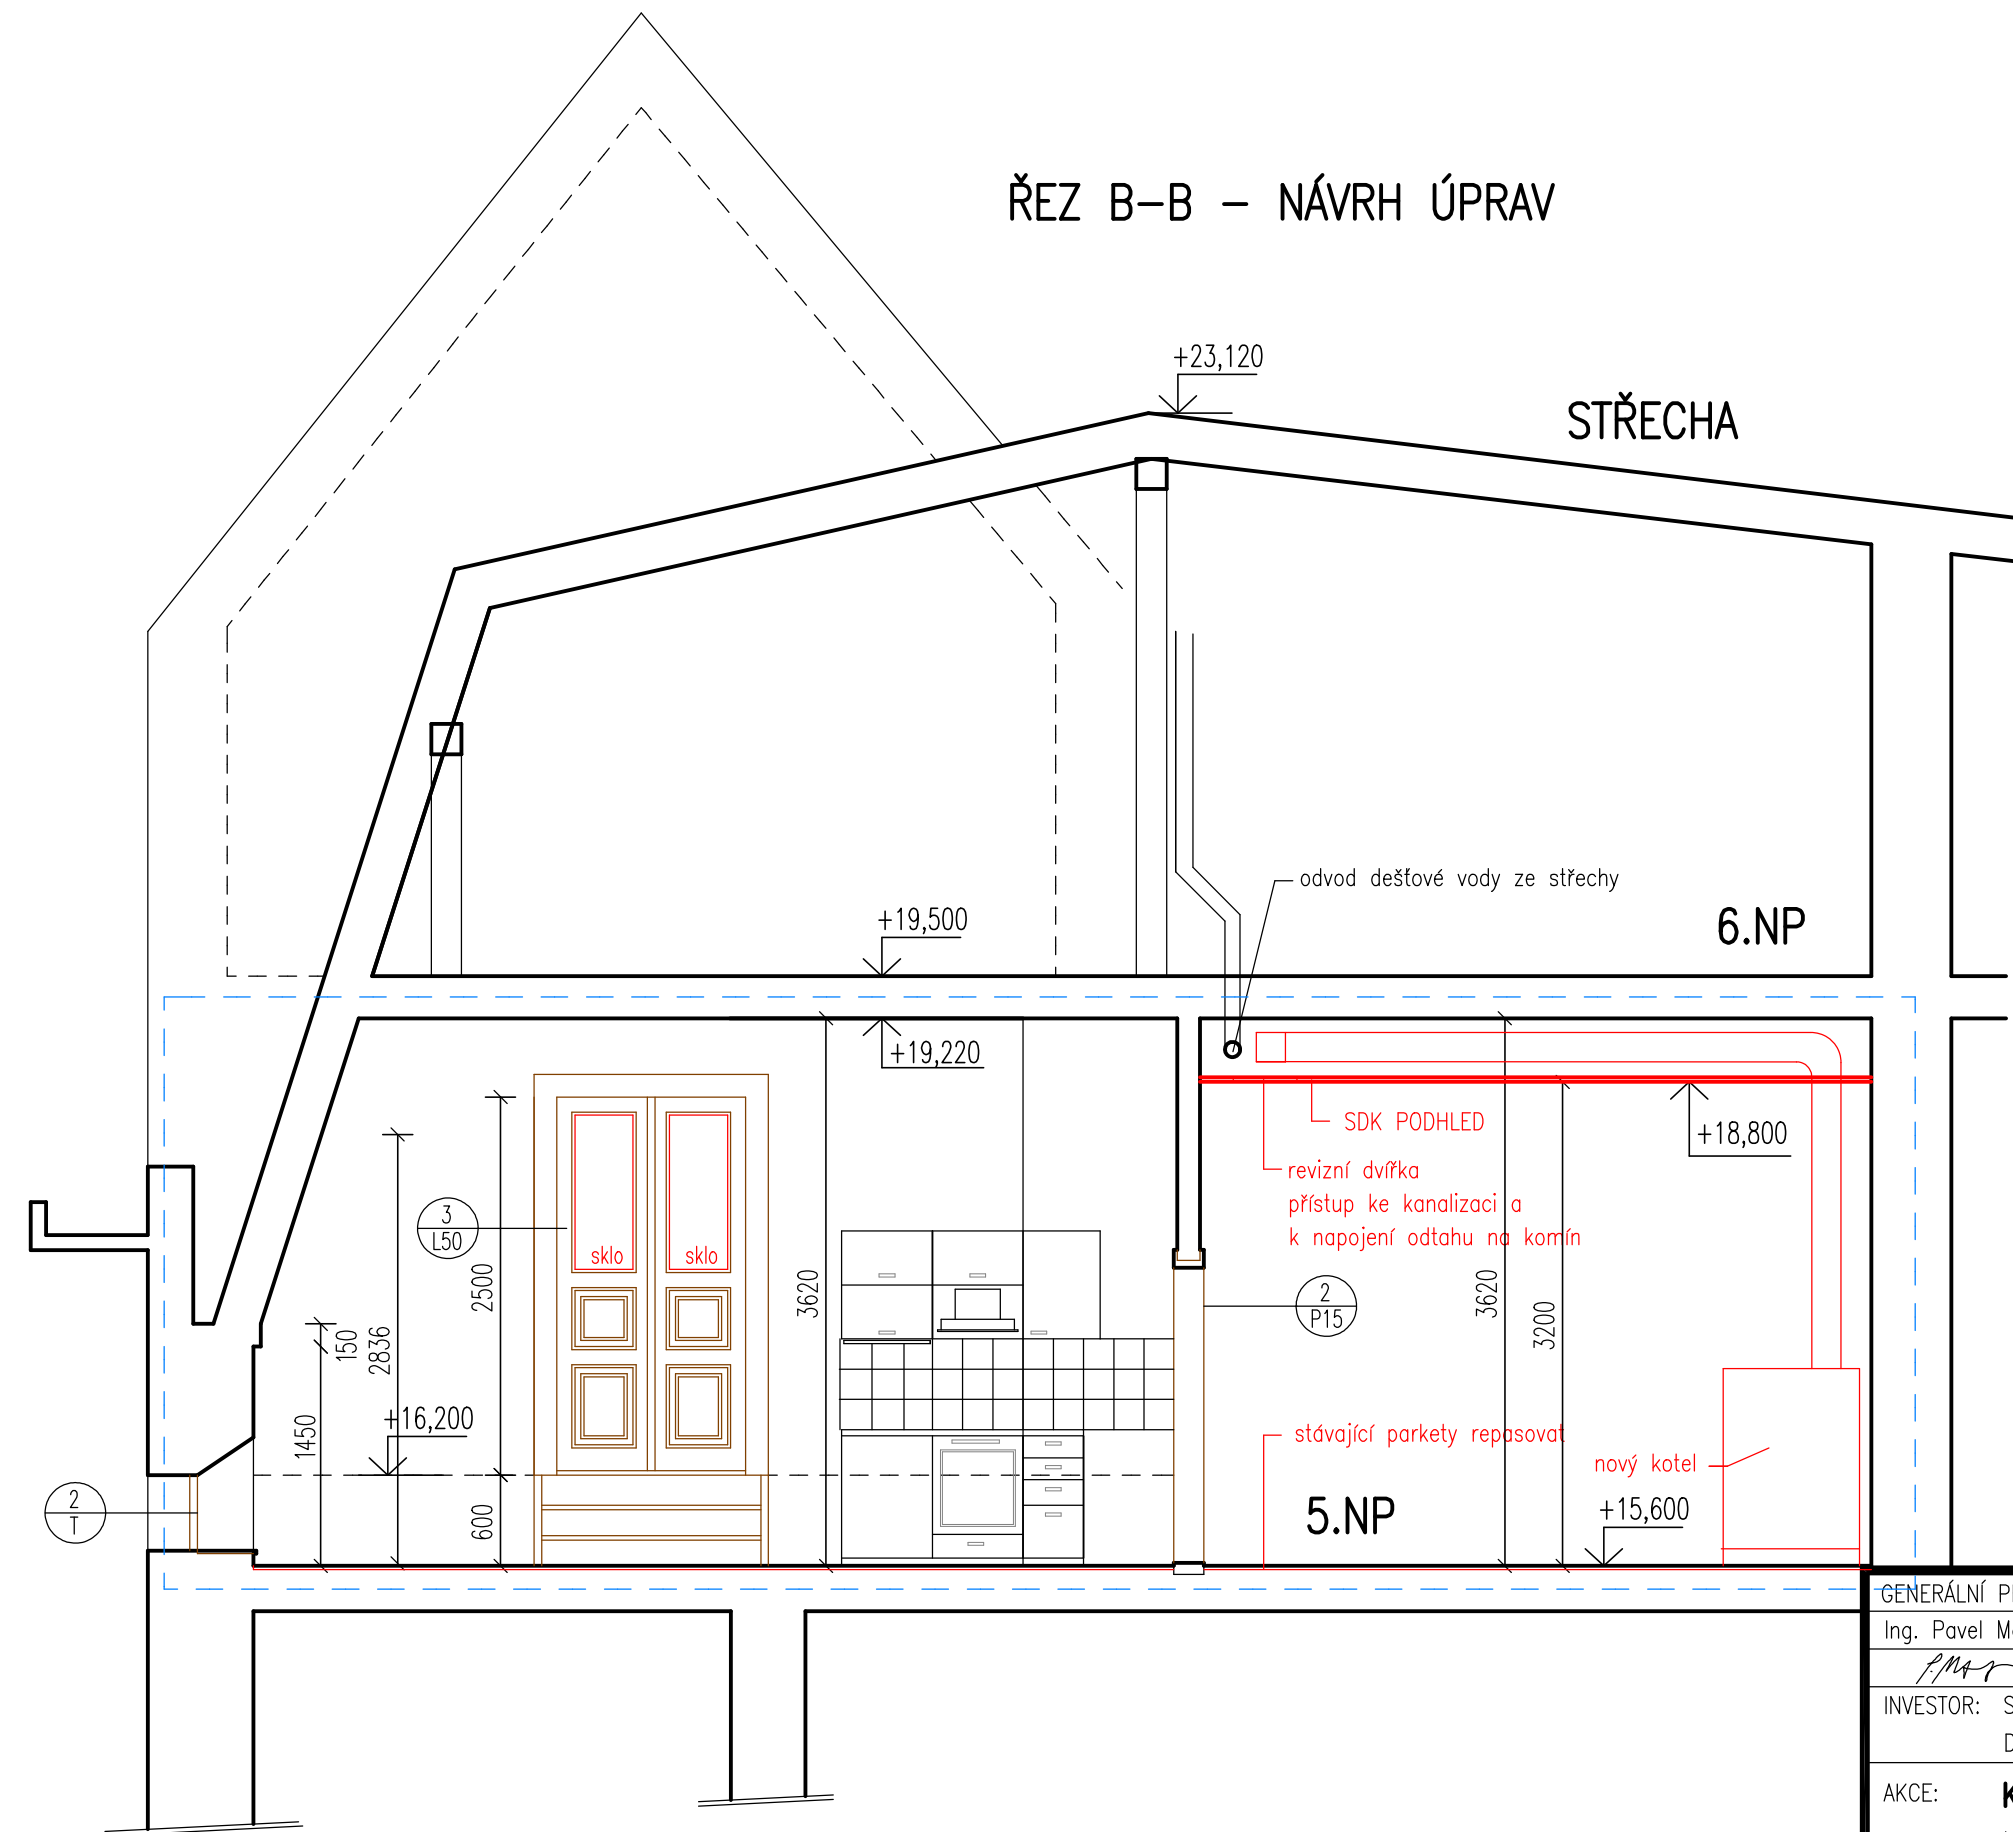

STŘECHA


6.NP

LEGENDA HMOT

	STÁVAJÍCÍ KONSTRUKCE
	HRANICE ŘEŠENÉHO BYTU
	BOURANÉ KONSTRUKCE
	NOVÉ KONSTRUKCE – SDK

5.NP

7,0,000 = stávající podlaha 1.NP domu

-GENÉRALNÍ PROJEKTANT		ZODPOVĚDNÝ PROJEKTANT	VYPRACOVALA	ING. PAVEL MAGNUSEK LÉTAJÍCÍ – INŽENÝŘI ARCHITEKTONICKÝ A PROJEKČNÍ ATELIER KOUNICOVA 23, 602 00 B R N O e – mail : info@letajici-inzenyri.cz		
Ing. Pavel Magnusek		Ing. Pavel Magnusek	Ing. Jana Houzarová			
						
INVESTOR: STATUTÁRNÍ MĚSTO BRNO, MĚSTSKÁ ČÁST BRNO – STŘED DOMINIKÁNSKÁ 2, 601 69 BRNO				DATUM		02/2023
AKCE: KONEČNÉHO NÁMĚSTÍ 542/3–oprava jednotky č.101 KONEČNÉHO NÁMĚSTÍ 542/3, BRNO–VEVEŘÍ, par.č.931/4, k.ú. Veverř				STUPEŇ		DPS
OBSAH: ŘEZ B–B – NÁVRH ÚPRAV				FORMÁT		2 x A4
				MĚŘÍTKO:		ČÍSLO VÝKRESU:
				1: 50		D.1.1.7