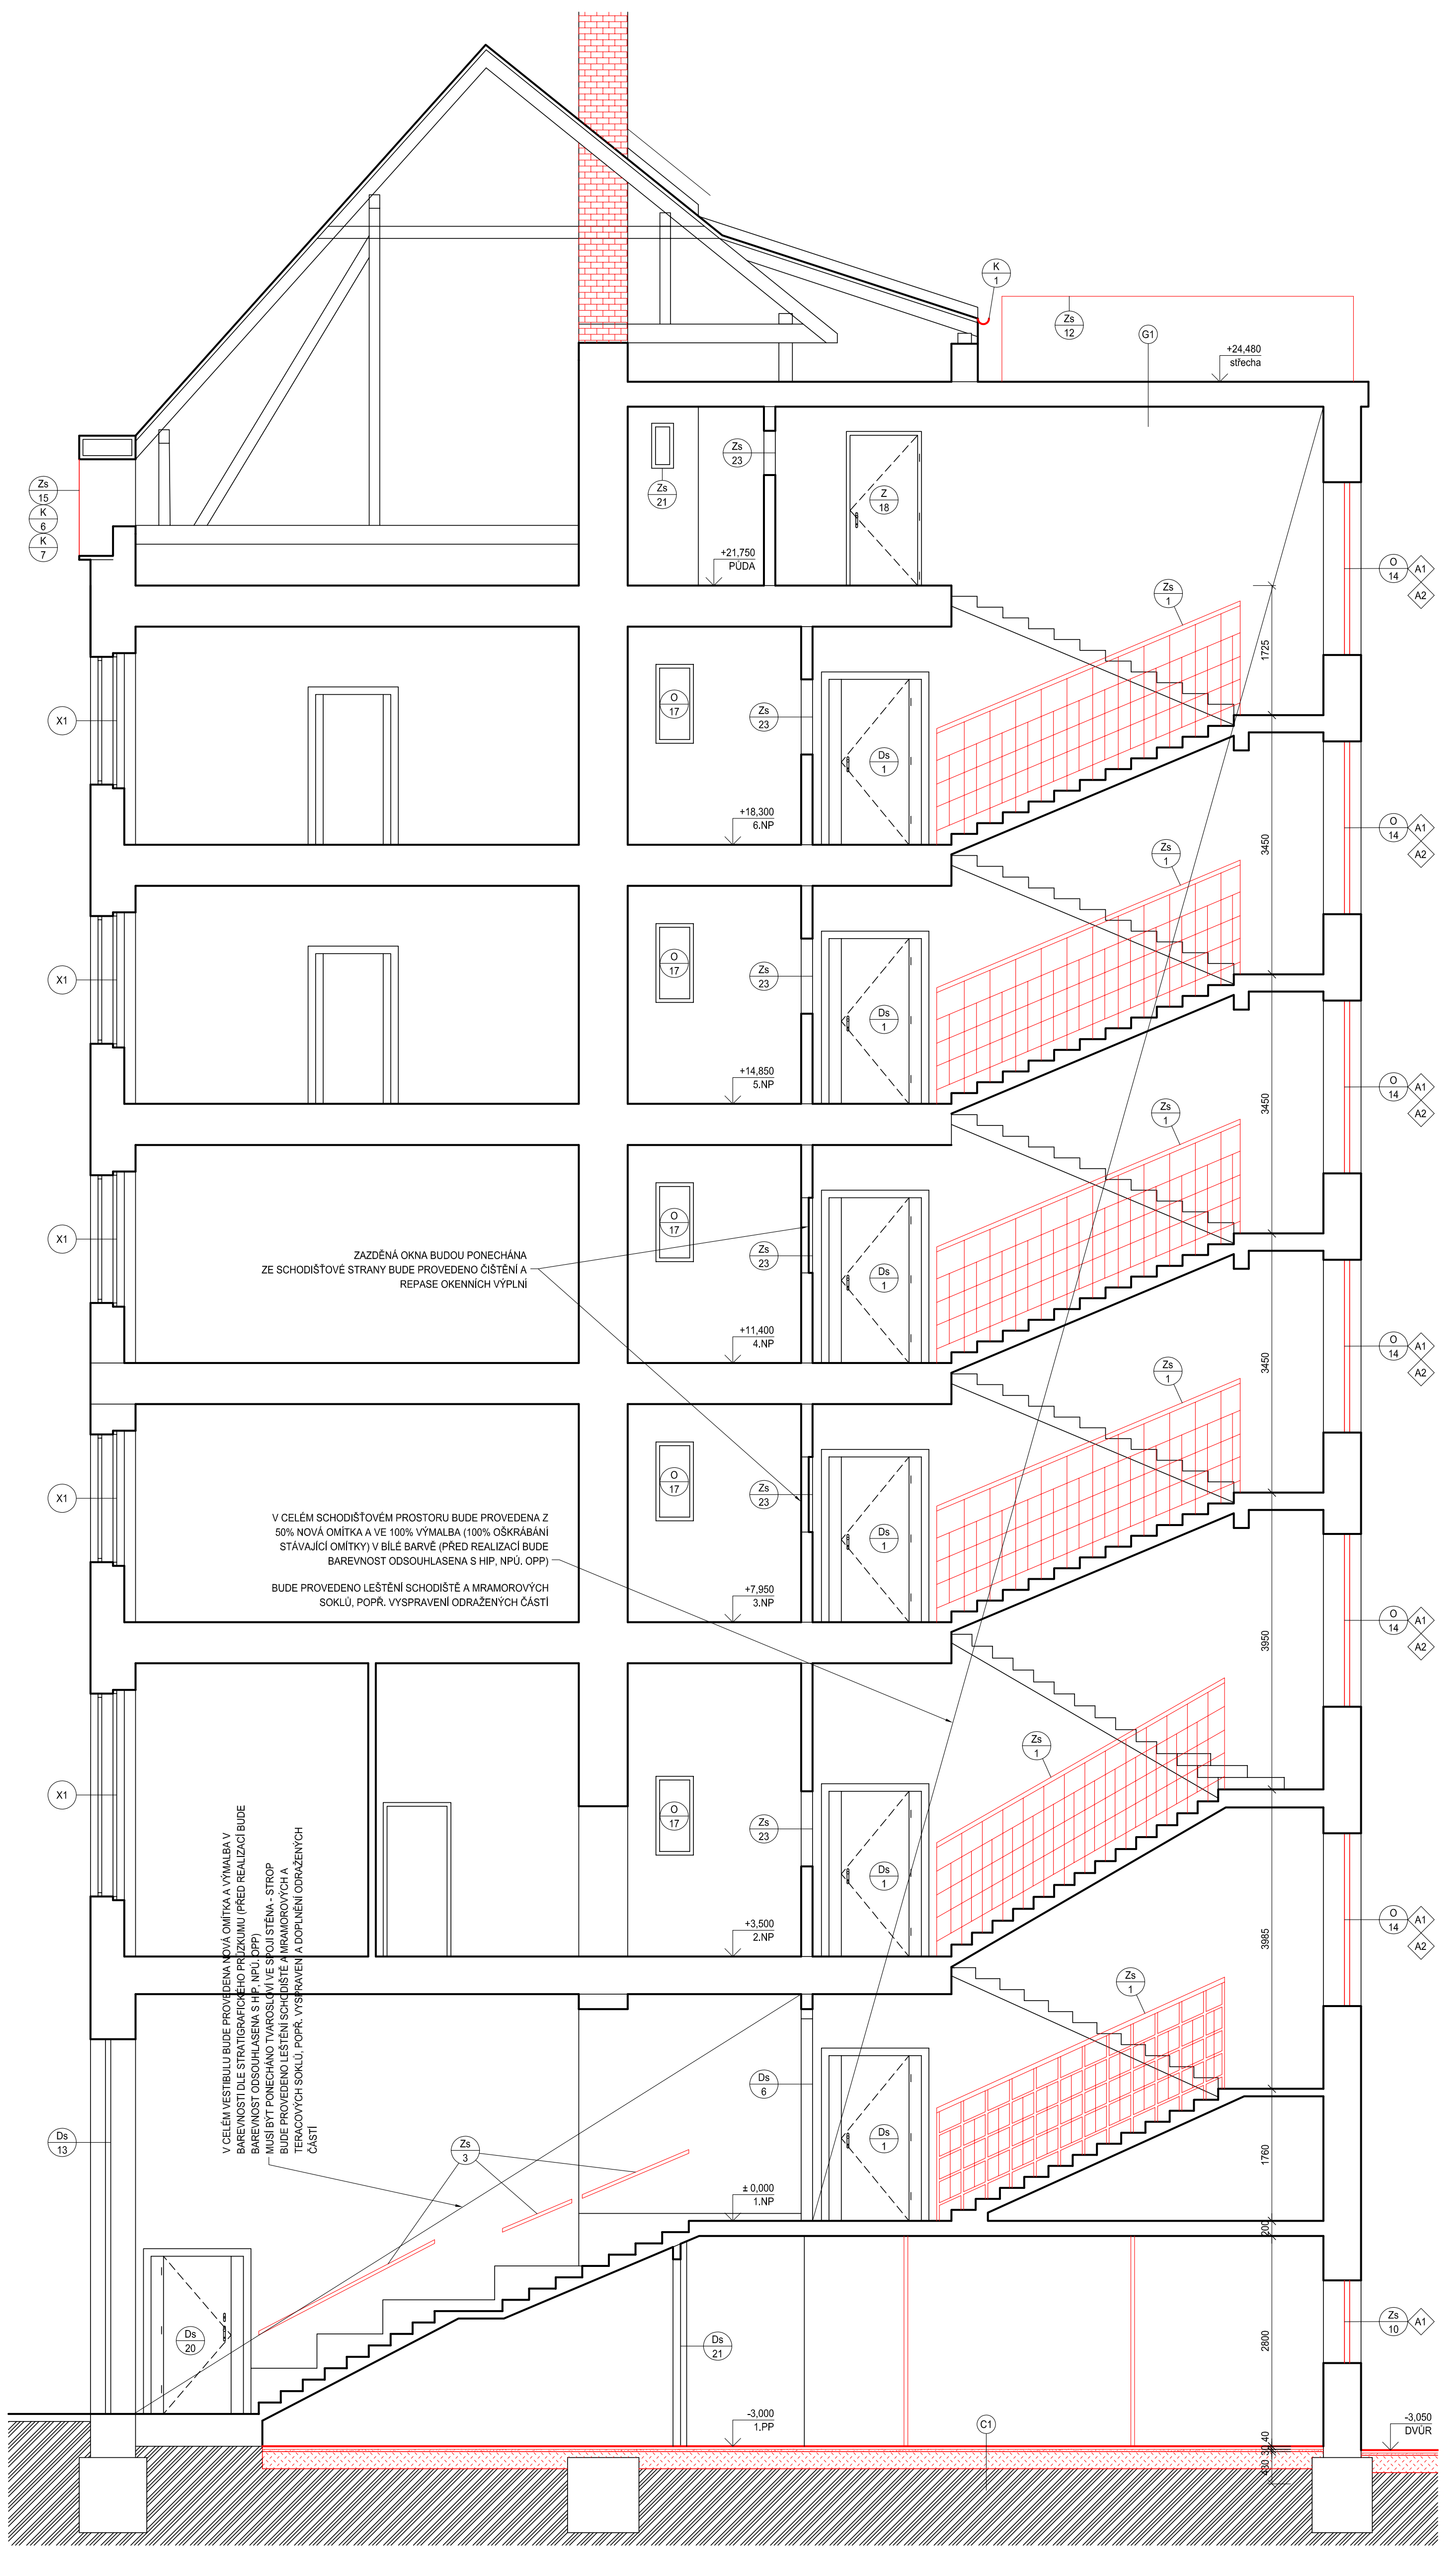

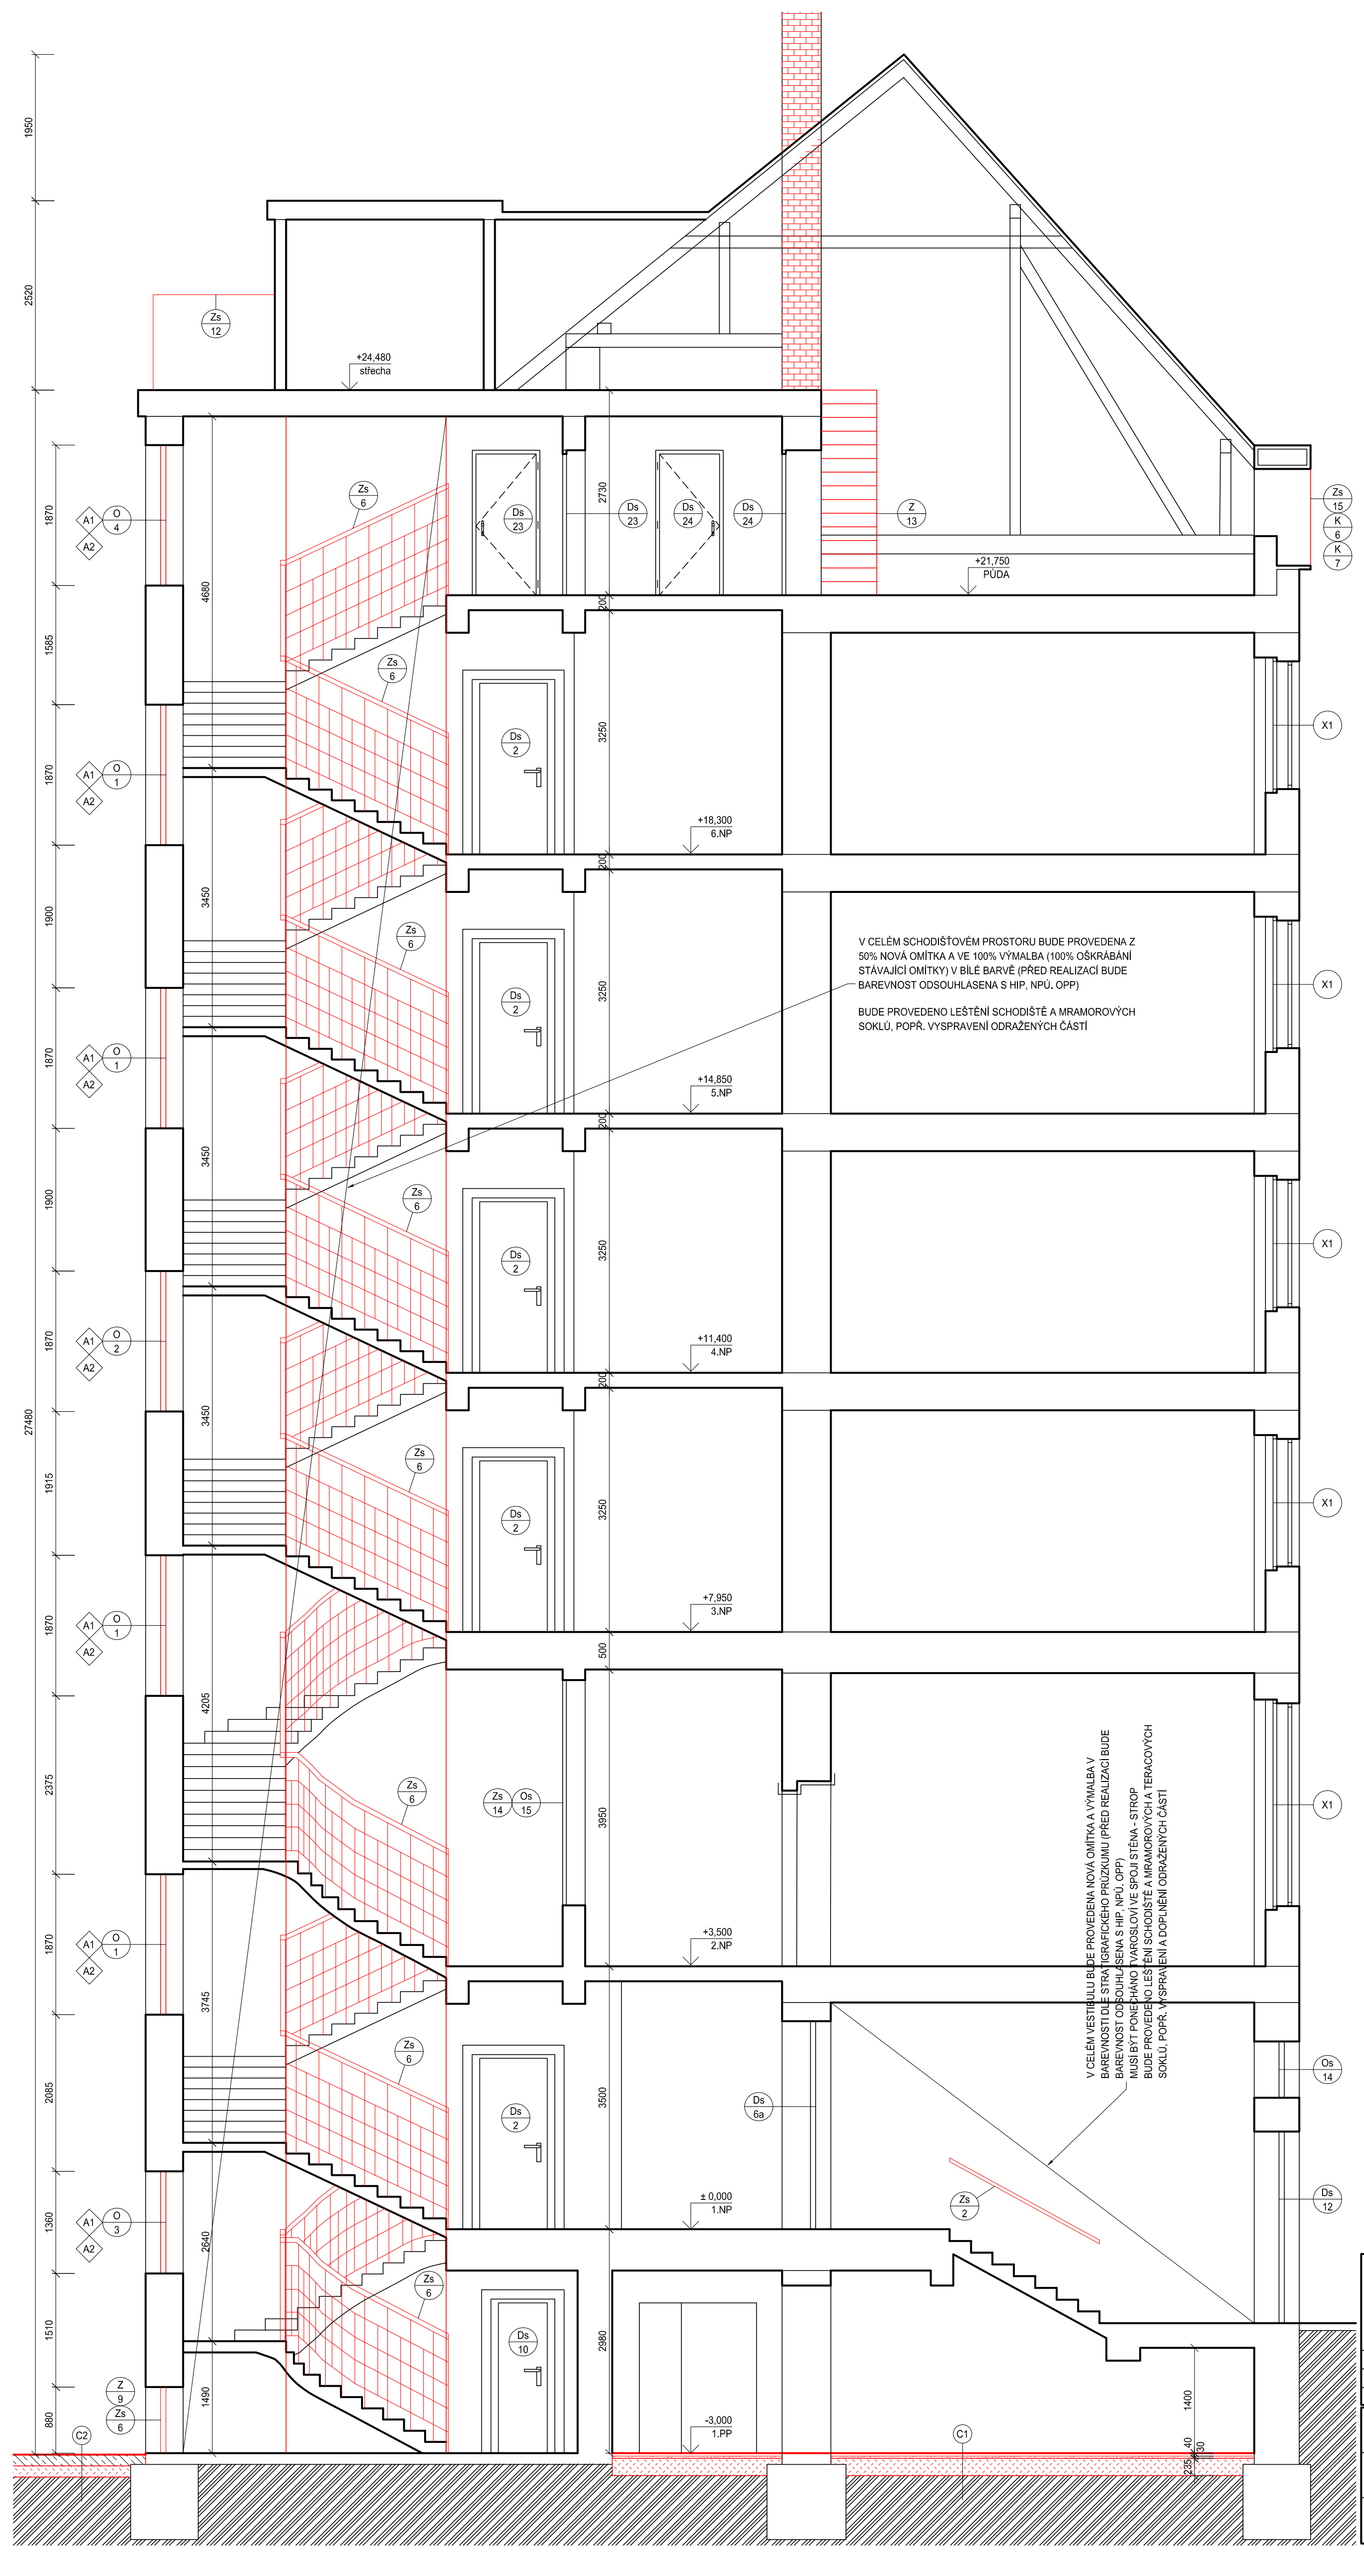

LEGENDA MATERIÁLŮ

- STÁVAJÍCÍ KONSTRUKCE
- HUTNĚNÝ ŠTĚRKOPÍSKOVÝ PODSYP POD PODKLADNÍ BETON V tl. 100 mm, HUTNIT NA E_{def}=50MPa, PŘI POMĚRU E_{def} / E_{def}= 2,5
- KLADECÍ VRSTVA PRO BETONOVOU DLAŽBU KAMENIVO, FRAKCE 0-8 mm
- STÁVAJÍCÍ TERÉN ROSTLÝ TERÉN
- LITÝ BETON VYZTUŽENÝ KARI SÍTÍ 6.100/6.100 DILATOVAT PO max. 6,0 m

POZNÁMKA

- PODROBNOSTI KONSTRUKCÍ VIZ TECHNICKÁ ZPRÁVA D.1.1-001
- S OHLEDEM NA TO, ŽE SE JEDNÁ O REKONSTRUKCI, MOHOU BÝT KÓTY PO DOHODĚ S PROJEKTANTEM PŘIZPŮSOBENY SKUTEČNÝM ROZMĚRŮM
- VE SKLEPNÍCH PROSTORECH BUDE PROVEDENA NOVÁ SKLADBA PODLAHY -> BETONOVÁ DLAŽBA DO ŠTĚRKOPÍSKOVÉHO LOŽE (SKLADBY KONSTRUKCÍ JSOU UVEDENY V SAMOSTATNÉ PŘÍLOZE)
- SANAČNÍ PRÁCE JSOU SOUČÁSTÍ TECHNICKÉ ZPRÁVY A ZPRÁVA O SANAČNÍM PRŮZKUMU JE SOUČÁSTÍ DOKLADOVÉ ČÁSTI
- PŘI MONTÁŽI POTRUBÍ NUTNO ZOHLEDNIT OSTATNÍ ROZVODY A INSTALACE DLE NADŘAZENÝCH KOORDINAČNÍCH VÝKRESŮ
- VENKOVNÍ FASÁDA BUDE ŘEŠENA NOVOU OMÍTKOU DLE STRATIGRAFICKÉHO PRŮZKUMU A ČIŠTĚNÍM TERACOVÝCH OBKLADŮ
- PO PROVEDENÍ INSTALACÍ BUDE PROVEDENO ZAPRAVENÍ + NOVÁ OMÍTKA + VÝMALBA
- VEŠKERÉ PROSTUPY POŽÁRNĚ DĚLÍCÍMI KONSTRUKCEMI BUDOU OBETONOVÁNY A POŽÁRNĚ UTĚSNĚNY S POŽADOVANOU ODOLNOSTÍ DLE PROJEKTU POŽÁRNĚ BEZPEČNOSTNÍHO ŘEŠENÍ D1.01.03
- VEŠKERÉ POŽÁRNĚ DĚLÍCÍ KONSTRUKCE NESMÍJÍ BÝT OSLABENY TAK, ABY NEBYLA DODRŽENA ODOLNOST KONSTRUKCE
- VE SCHODIŠŤOVÝCH PROSTORECH PROVĚST NOVOU OMÍTKU VČETNĚ VÝMALBY

A1 — ZAPRAVENÍ OSTĚNÍ A NADPRAŽÍ PO VÝMĚNĚ OKEN DLE STÁVAJÍCÍ POVRCHOVÉ ÚPRAVY (KER / OMÍTKA) VÝMALBA CELÉ STĚNY, KDE JSOU OKNA

A2 — RENOVACE (LEŠTĚNÍ) STÁVAJÍCÍHO VNITŘNÍHO MRAMOROVÉHO PARAPETU

X1 — STÁVAJÍCÍ VYMĚNĚNÉ (NOVÉ) DŘEVĚNÉ KASTLOVÉ OKNO
VNĚJŠÍ ZASKLENÍ IZOLAČNÍ DVOJSKLO
VNITŘNÍ ZASKLENÍ JEDNODUCHÉ SKLO
VNITŘNÍ PARAPETNÍ DESKA PLASTOVÁ

Generální projektant: Pam Arch s.r.o. IČO: 26289491, DIČ: CZ26289491 kancelář : Jelínů 29a, 621 00 Brno Tel.: +420 775 377 554 , +420 775 400 124 E-mail: e-mail: info@pamarch.cz, http:// www.pamarch.cz		Zpracovatel dílu: PAM ARCH	Profese: ARCH-STAV
Odpovědný projektant: ING.ARCH.ROBERT ŠEVČÍK	Vypracoval: ING. JAN NĚMEC	Spolupráce: JOZEF SIVČÁK	Objednatel: Statutární město Brno Městská část Brno-střed Dominikánská 2 601 69 Brno
Název: KOUNICOVA 42 / ZAHRADNÍKOVA 10 - OPRAVA DOMU			Zakázkové číslo: 1158
Místo: KOUNICOVA 42, ZAHRADNÍKOVA 10, BRNO 602 00			Datum: 12.2017
			Formát:
			Stupeň: DPS
Stavební objekt: S001	Obsah: ŘEZY		Měřítko: 1:50
			Číslo výkresu: D.1.1-22