




1.NP (B)  
- PŮDORYS

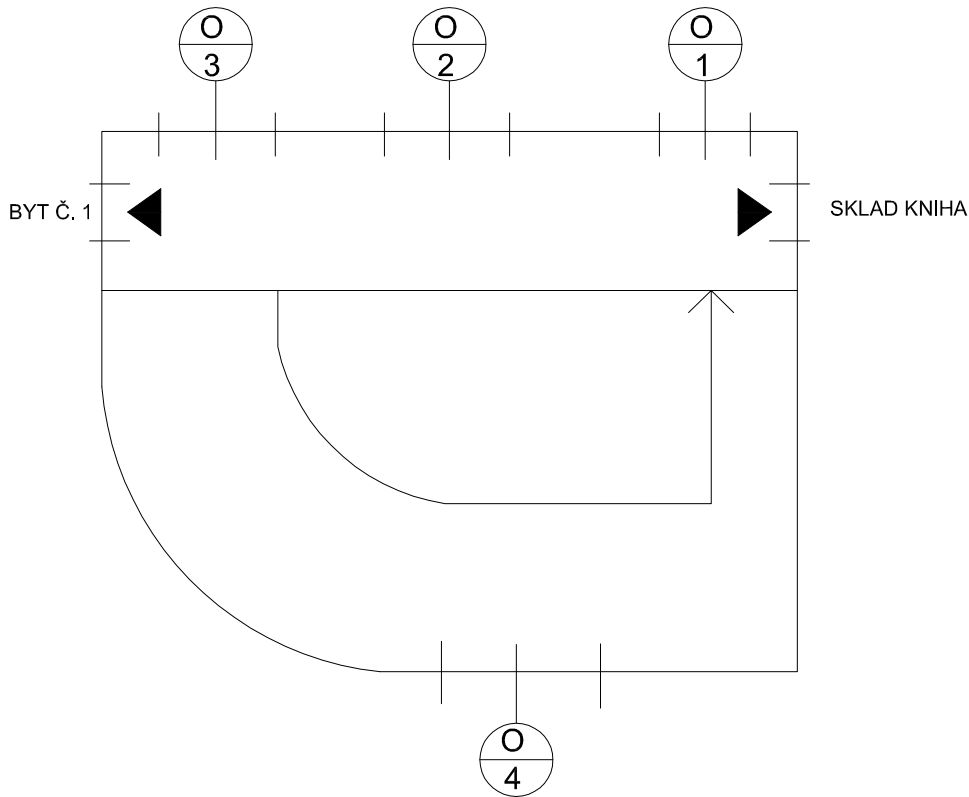


1.NP  
- 3 x OKNO, chodba  
- 1 x OKNO schodiště

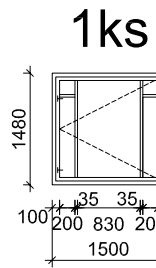


OKNO Č.1  
dřevěné,  
jednoduché  
parapet - mramor

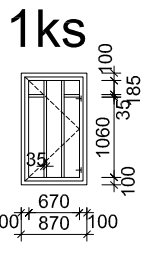

OKNO Č.2  
dřevěné,  
jednoduché  
parapet - mramor


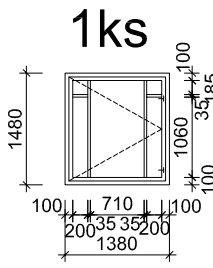


OKNO Č.3  
dřevěné,  
jednoduché  
parapet - mramor

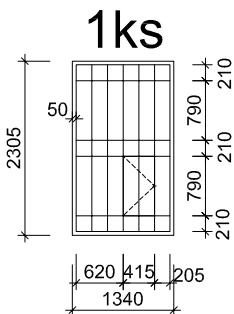


OKNO Č. 4  
jednoduché, rám dřevěný,  
rozdělení okna - ocel  
parapet - mramor


1.NP / BYT Č. 1 (C)  
- PŮDORYS

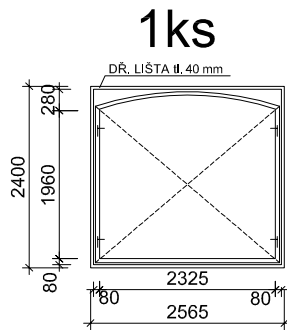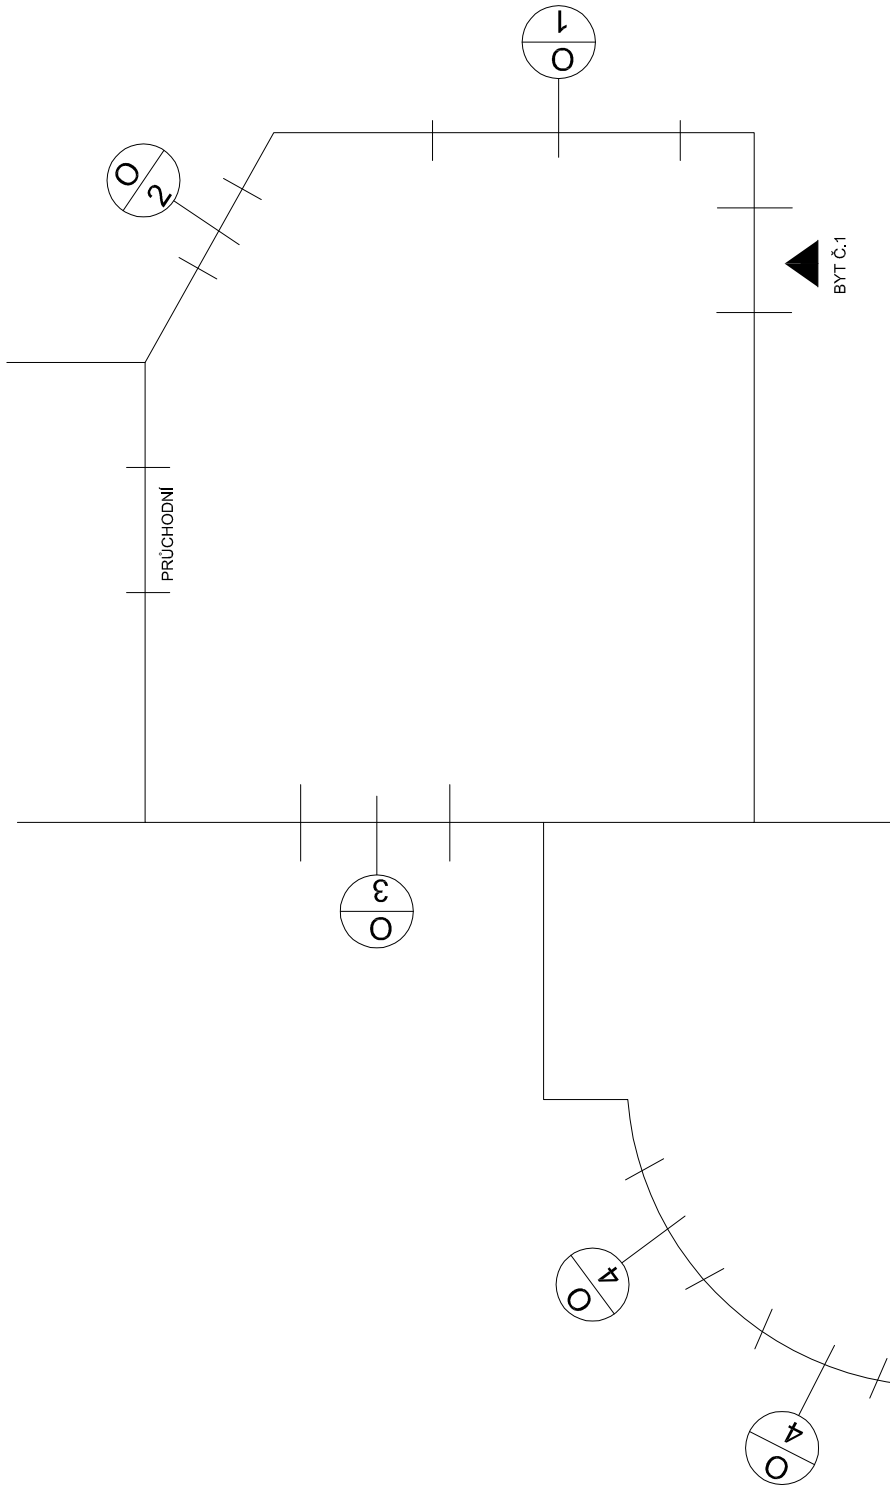


OKNO Č. 1  
jednoduché,  
rám dřevěný  
dřevěné  
ostění,  
dř. parapet  
120x30xL

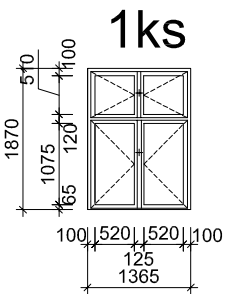



OKNO Č.2  
kastlové,  
vnitřní parapet  
dřevěný  
120x30xl  
interiér

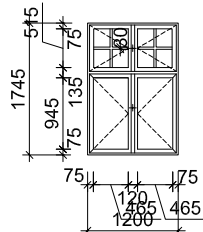

OKNO Č.2  
kastlové, dřevěné  
ostění tl. 200  
parapet - plech  
exteriér

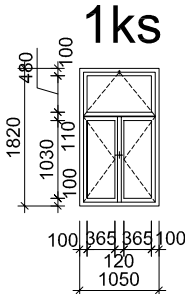

OKNO Č.3  
kastlové,  
vnitřní parapet dřevěný  
120x30xl  
interiér

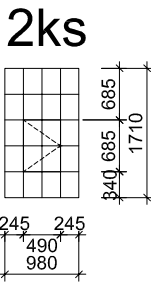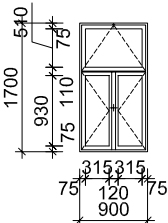

OKNO Č. 4  
jednoduché, rám  
dřevěný,  
rozdělení okna -  
ocel  
mírně prohnuté

1NP:  
Celkem 9ks (9x okno)

VEDOUČÍ PROJEKTANT:	ING. ALEŠ DRLÝ	Ing. Aleš Drlý projektová činnost ve výstavbě Loštáková 879, 506 01 Jičín tel.:549244552 IČO:665 85 708 kancelář: Helfertova 44, 613 00 Brno
ODP. PROJ. ČÁSTI:		
VYPRACOVAL:	ING. ALEŠ DRLÝ	
SPOLUPRÁCE:		
INVESTOR:	Statutární město Brno MMB Odbor investiční a správy bytových domů Dominikánská 2, 601 67 Brno	ZAK. Č. 03.2/2014 STUPEŇ DPS DATUM 11/2015
STAVBA:	BYTOVÝ DŮM MASARYKOVA 6, BRNO OBNOVA OKEN A DVEŘÍ	FORMÁT REVIZE: 00 ČÁST:

OBSAH: Č. VÝTISKU: ČÁST:

1NP – STÁVAJÍCÍ STAV

1:100 D.1.1.3